


Elektromuffe sveises på utsiden av styrerør, rør trekkes tilbake mot borehull

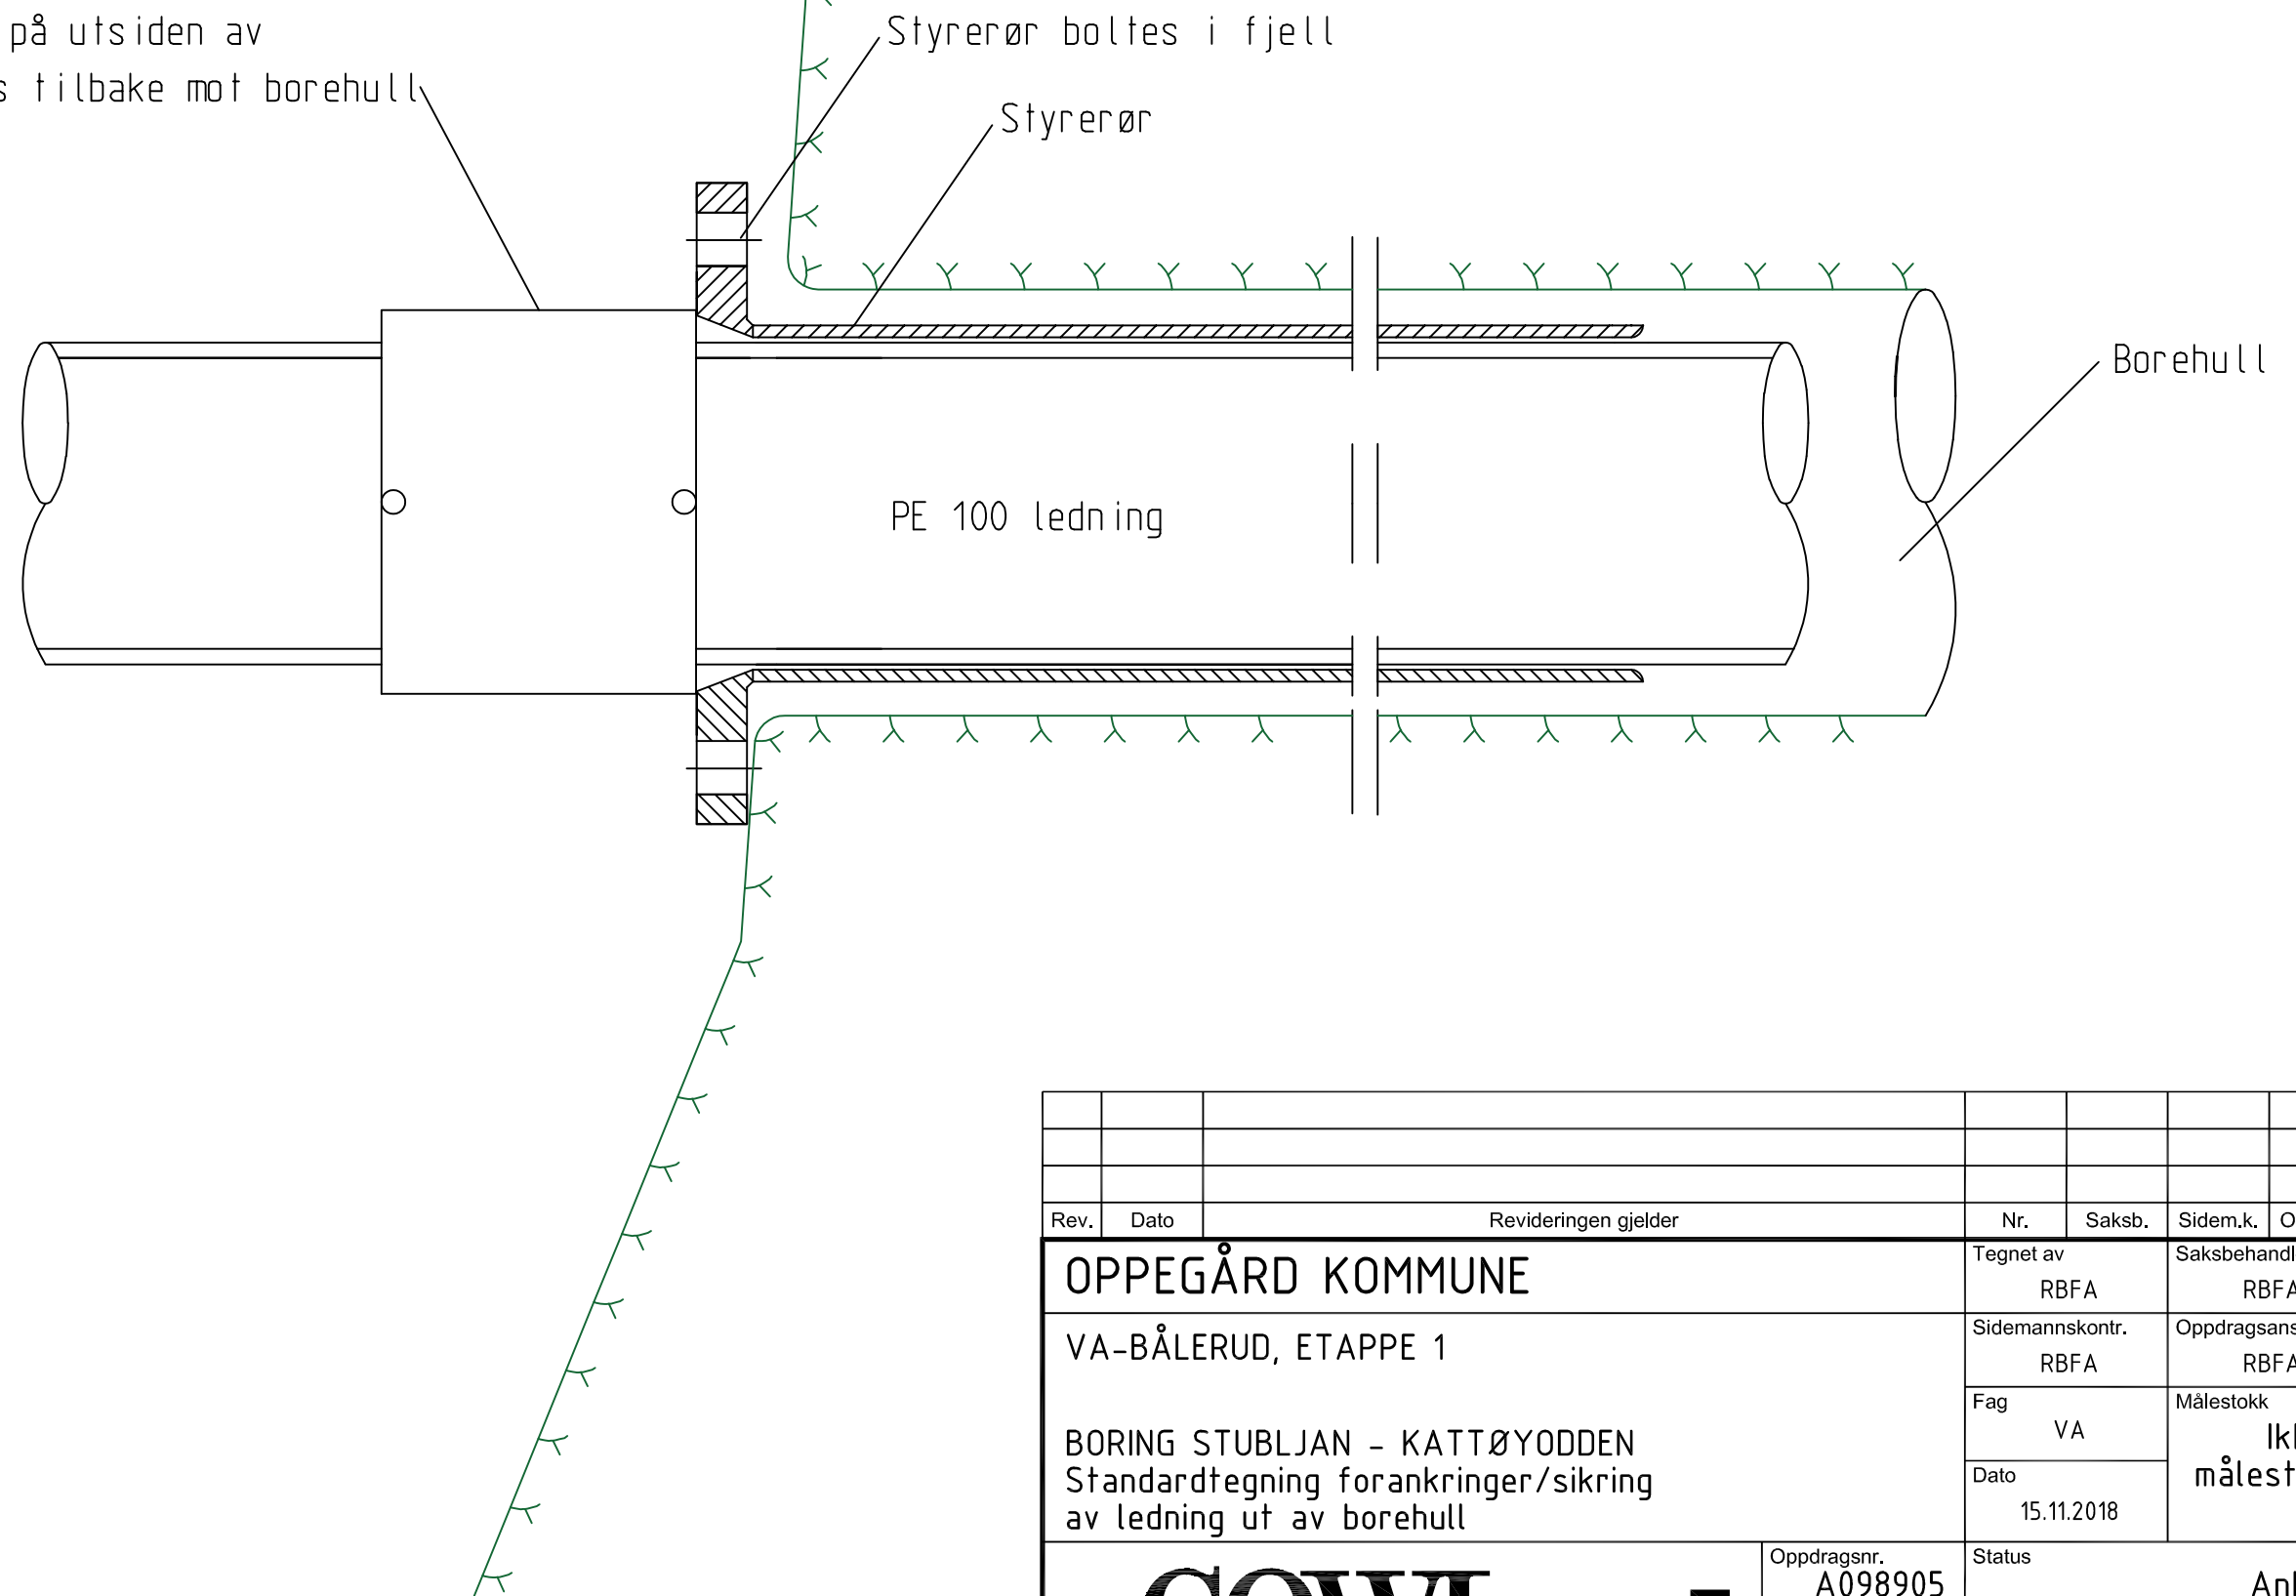

Rev.	Dato	Revideringen gjelder		Nr.	Saksb.	Sidem.k. Oppdr.a.
OPPEGÅRD KOMMUNE VA-BÅLERUD, ETAPPE 1 BORING STUBLJAN - KATTØYODDEN Standardtegning forankringer/sikring av ledning ut av borehull				Tegnet av RBFA		Saksbehandler RBFA
				Sidemannskontr. RBFA		Oppdragsansvarlig RBFA
				Fag VA		Målestokk Ikke i målestokk
				Dato 15.11.2018		
 				Oppdragsnr. A098905		Status Anbud
				Tegning nr. H304		