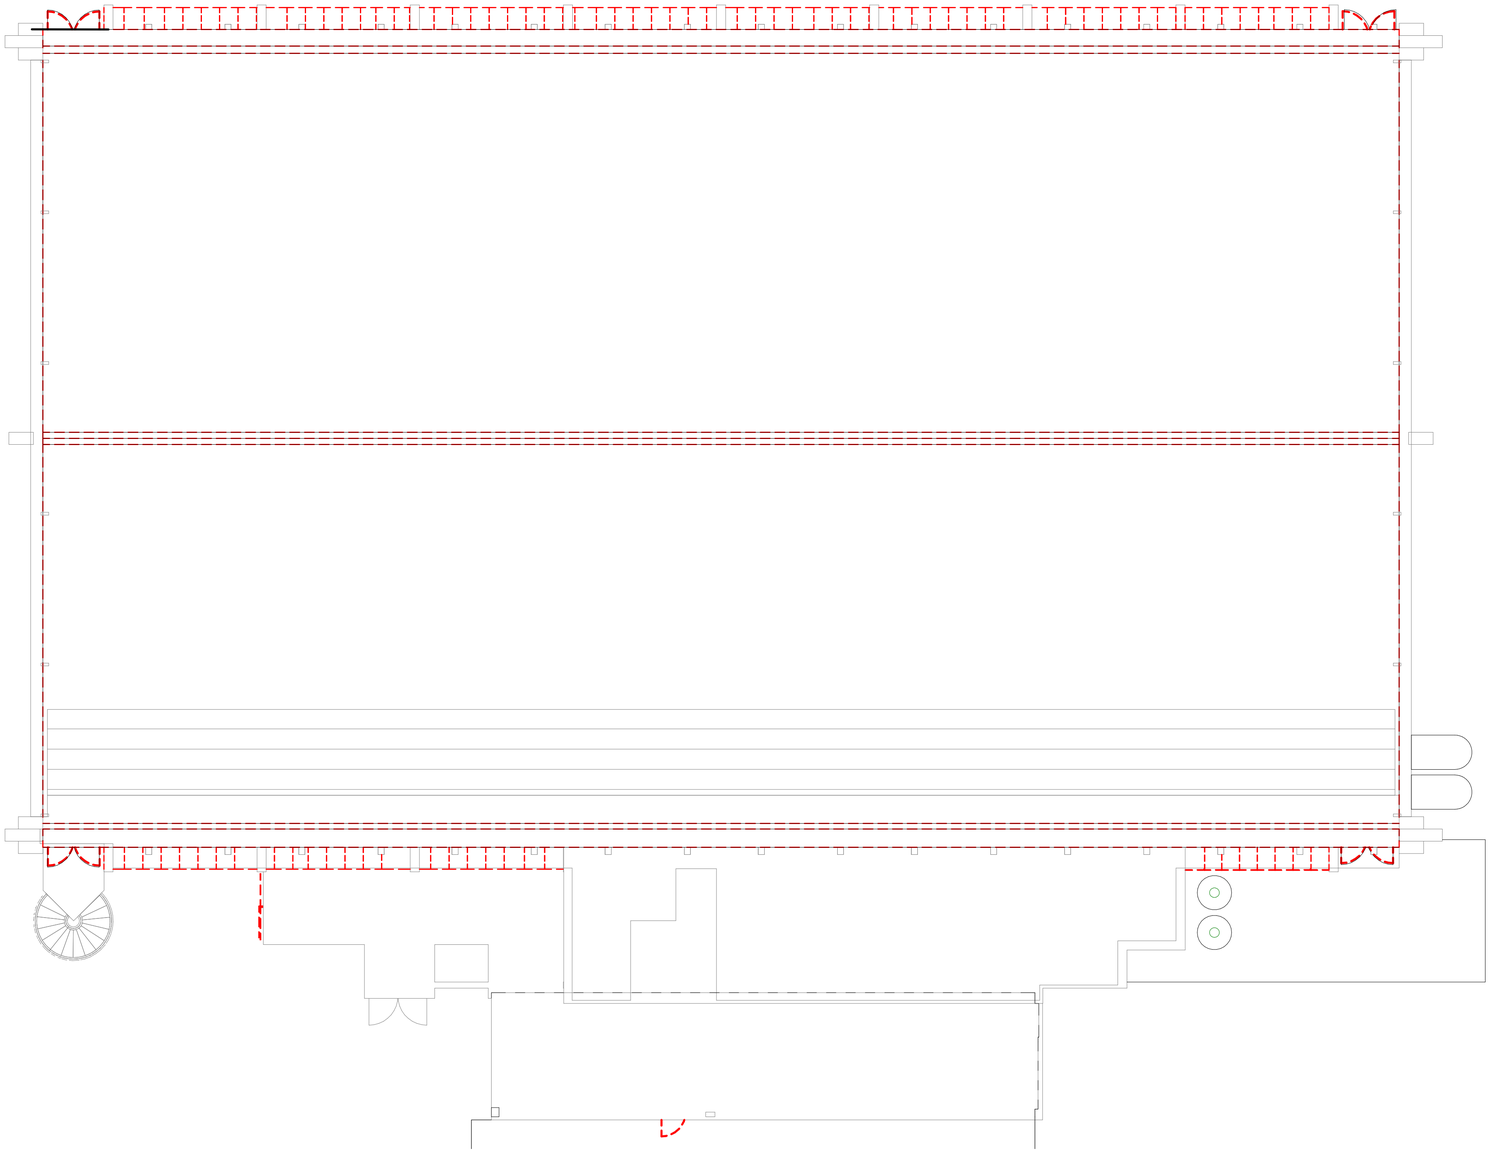

NB! Dette er en orienterende tegning mht. eksisterende forhold.
Det tas forbehold om målriktighet.

Før utførelse og bestilling må alle mål kontrolleres på stedet.
Alle mål på eksisterende bygg som er avgjørende for rett bestilling
av nye komponenter, skal kontrollmåles av entreprenør
før endelige bestillinger.

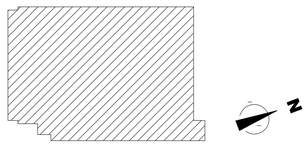

Byggherre:
Hedmark fylkeskommune
Parkgata 64
2325 Hamar
Mari-Mette.Solheim@hedmark.no

RIK Arkitektur
Ryensvingen 5, 8.etg
0680 Oslo
Tlf.: 91 91 61 11 E-post: firmapost@rikarkitektur.no

DATO:	BESKRIVELSE:	REV:	TEGN:	GODKJ:

Prosjekt Brummundalshallen Skolevegen 16 2380 Brumunddahl	Gnr: 32 Bnr: 476 Målestokk / Format 1 : 100 A1
Prosj.Nr 18430 Fase Anbudsunderlag	Opprettet dato 03.12.2018
Tegningsnavn Skjema veggoverflater takplan	Disiplin ARK Tegn. / Kontr. Author / Checker
Tegningsnr. 18430-00-A-0T-SK-200-003	Revisjon Status