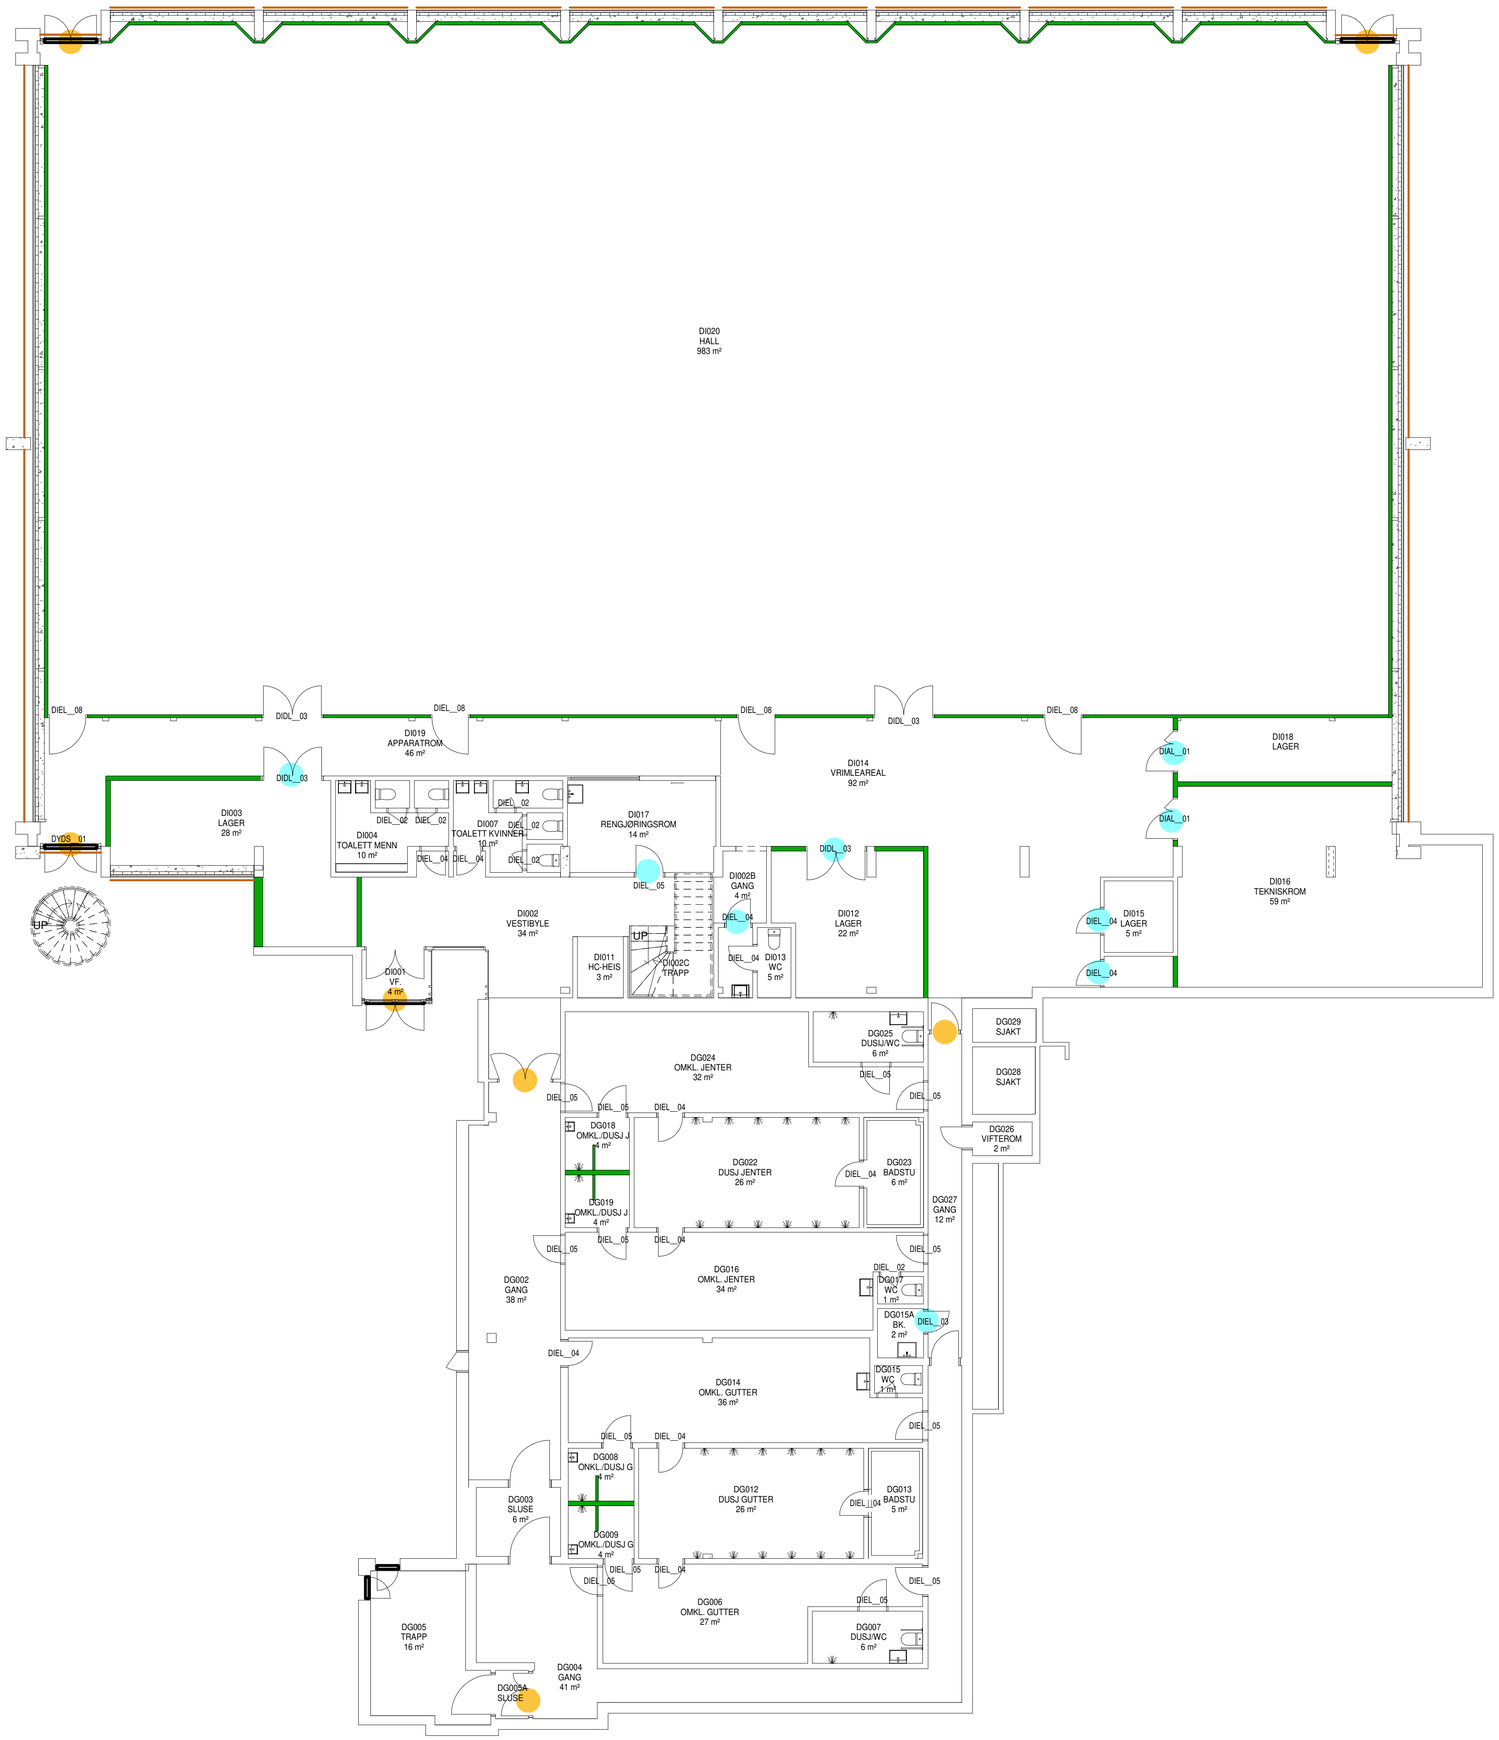


## Nye vegger

- Nye vegger/tetting av åpninger
- Nye utvendige kledninger

## Dørlåser

- Off - line
- On - line

NB! Dette er en orienterende tegning mht. eksisterende forhold.
Det tas forbehold om målriktighet.

Før utførelse og bestilling må alle mål kontrolleres på stedet.
Alle mål på eksisterende bygg som er avgjørende for rett bestilling
av nye komponenter, skal kontrollmåles av entreprenør
før endelige bestillinger.




Byggherre:
Hedmark fylkeskommune
Parkgata 64
2325 Hamar
Mari-Mette.Solheim@hedmark.no

RIK Arkitektur
Ryensvingen 5, 8.etg
0680 Oslo
Tlf.: 91 91 61 11 E-post: firmapost@rikarkitektur.no


| DATO: | BESKRIVELSE: | REV: | TEGN: | GODKJ: |
|---|---|---|---|---|

Prosjekt
Brummundalshallen
Skolevegen 16
2380 Brumunddahl

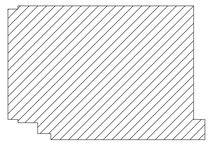Gnr: 32 Bnr: 476

Målestokk / Format
1 : 100 A1

Prosj.Nr 18430
Fase Anbudsunderlag

Opprettet dato
03.12.2018

Tegningsnavn
Plan U Nye vegger og låser dør

Disiplin
ARK

Tegn. / Kontr.
MD / RR

Tegningsnr.
18430-00-A-0U-PL-200-001

Revisjon

Status