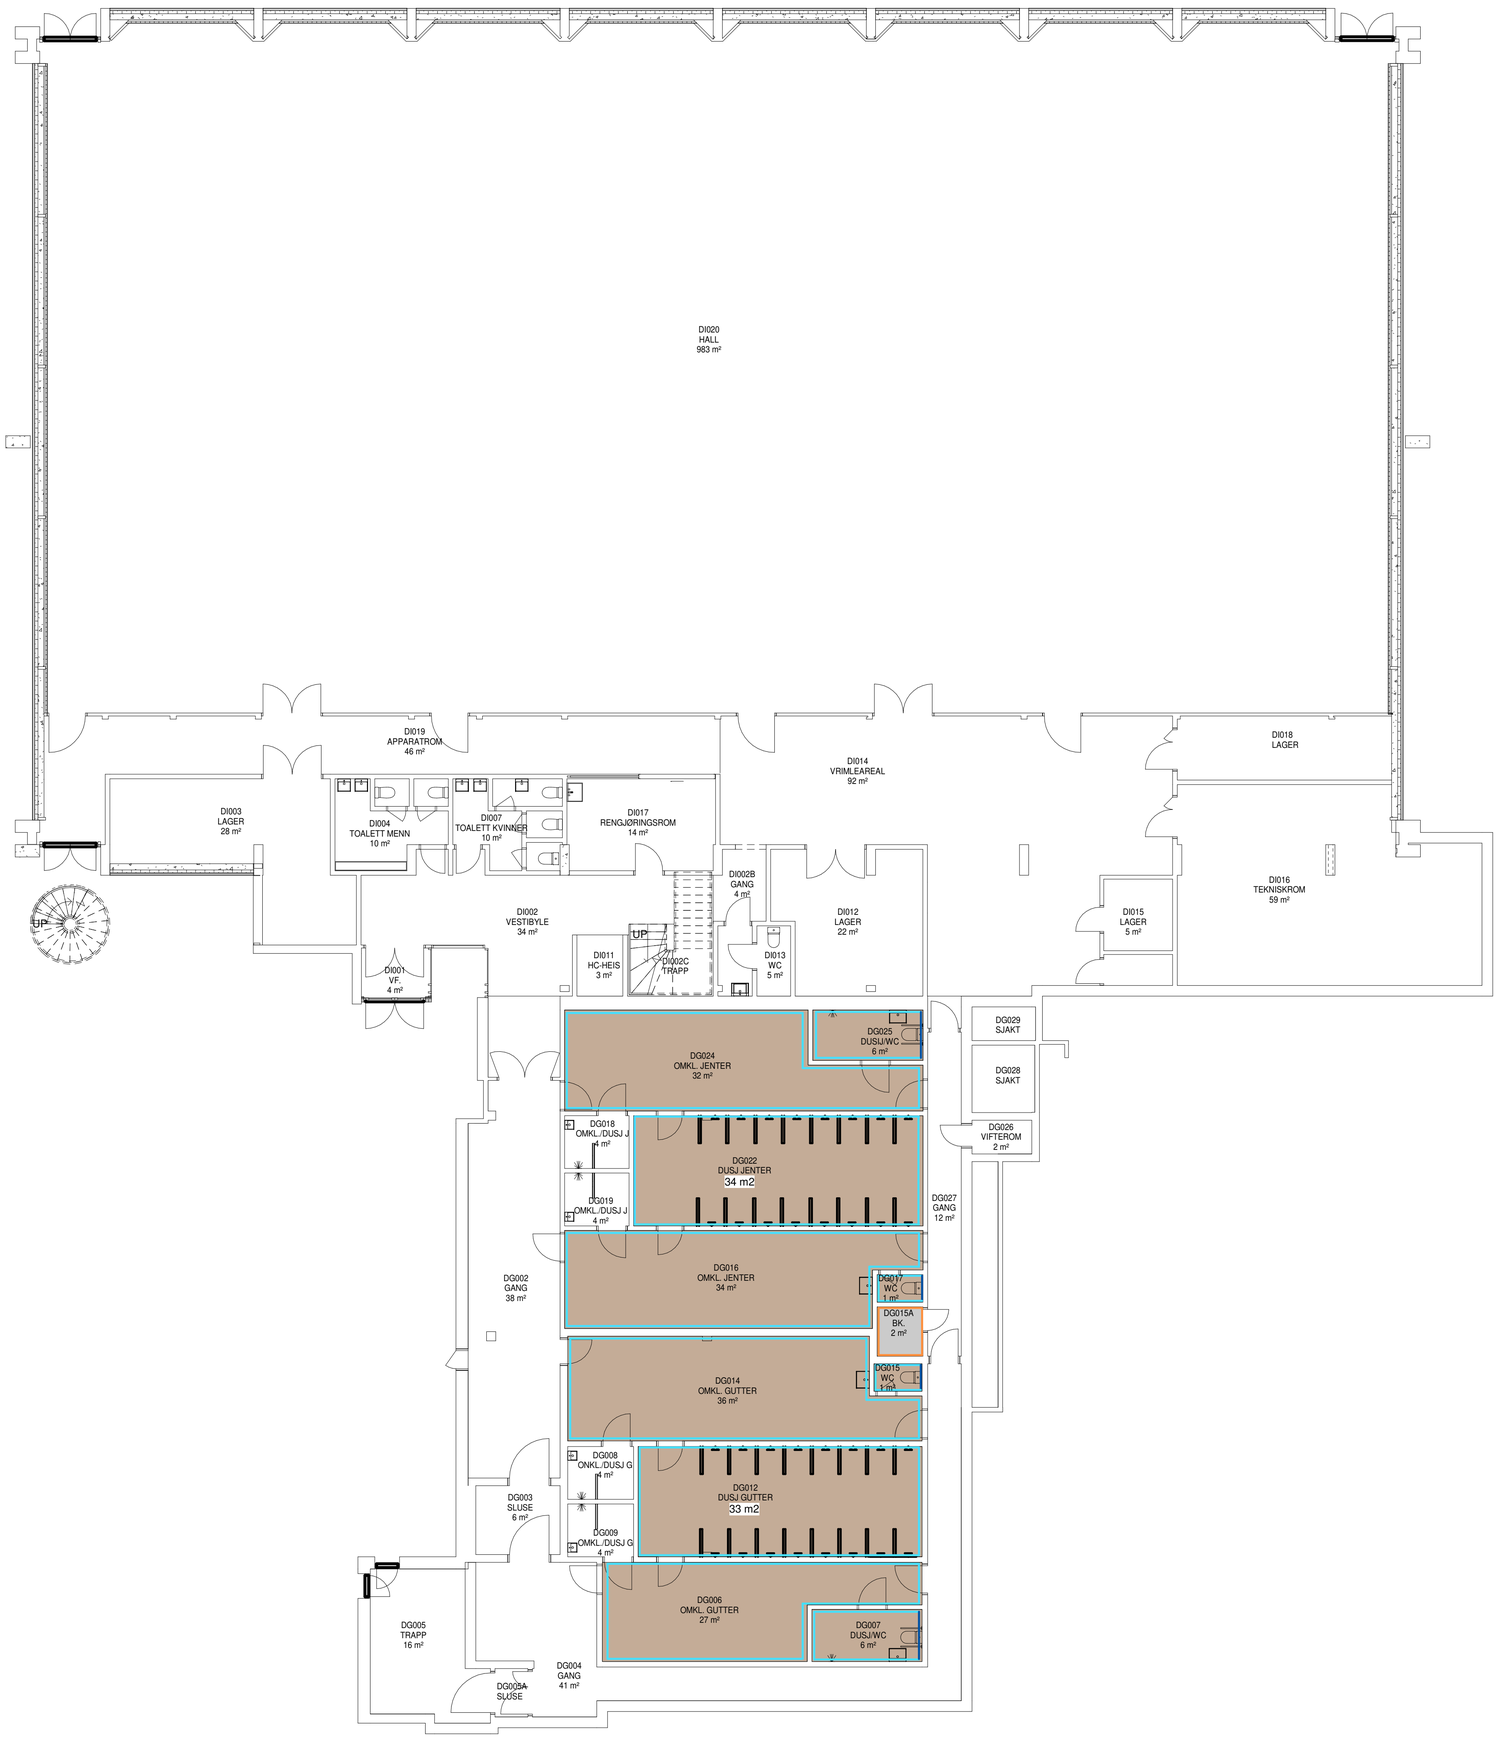

Ny overflate gulv:

- Grå flis
- Grå vinyl

Nye overflater vegger:

- Mørk grå flis
- Hvit flis
- Malt vegg

NB! Dette er en orienterende tegning mht. eksisterende forhold.
Det tas forbehold om målriktighet.

Før utførelse og bestilling må alle mål kontrolleres på stedet.
Alle mål på eksisterende bygg som er avgjørende for rett bestilling av nye komponenter, skal kontrollmåles av entreprenør
før endelige bestillinger.

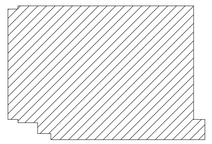

Byggherre:
Hedmark fylkeskommune
Parkgata 64
2325 Hamar
Mari-Mette.Solheim@hedmark.no

RIK Arkitektur
Ryensvingen 5, 8.etg
0680 Oslo
Tlf.: 91 91 61 11 E-post: firmapost@rikarkitektur.no

DATO:	BESKRIVELSE:	REV.	TEGN.	GODKJ.

Prosjekt
Brummundalshallen
Skolevegen 16
2380 Brumunddahl

Gnr: 32 Bnr: 476

Målestokk / Format
1 : 100 A1

Prosj.Nr
18430

Fase
Anbudsunderlag

Opprettet dato
03.12.2018

Tegningsnavn
Skjema plan U opsjon

Disiplin
ARK

Tegn. / Kontr.
Author / Checker

Tegningsnr.
18430-00-A-0U-SK-200-002

Revisjon

Status