




Veldre Håndball  
 Plantegning kiosk 1:50  
 Skolevegen 16  
 2380 Brumunddal  
 Tegnet av T.L

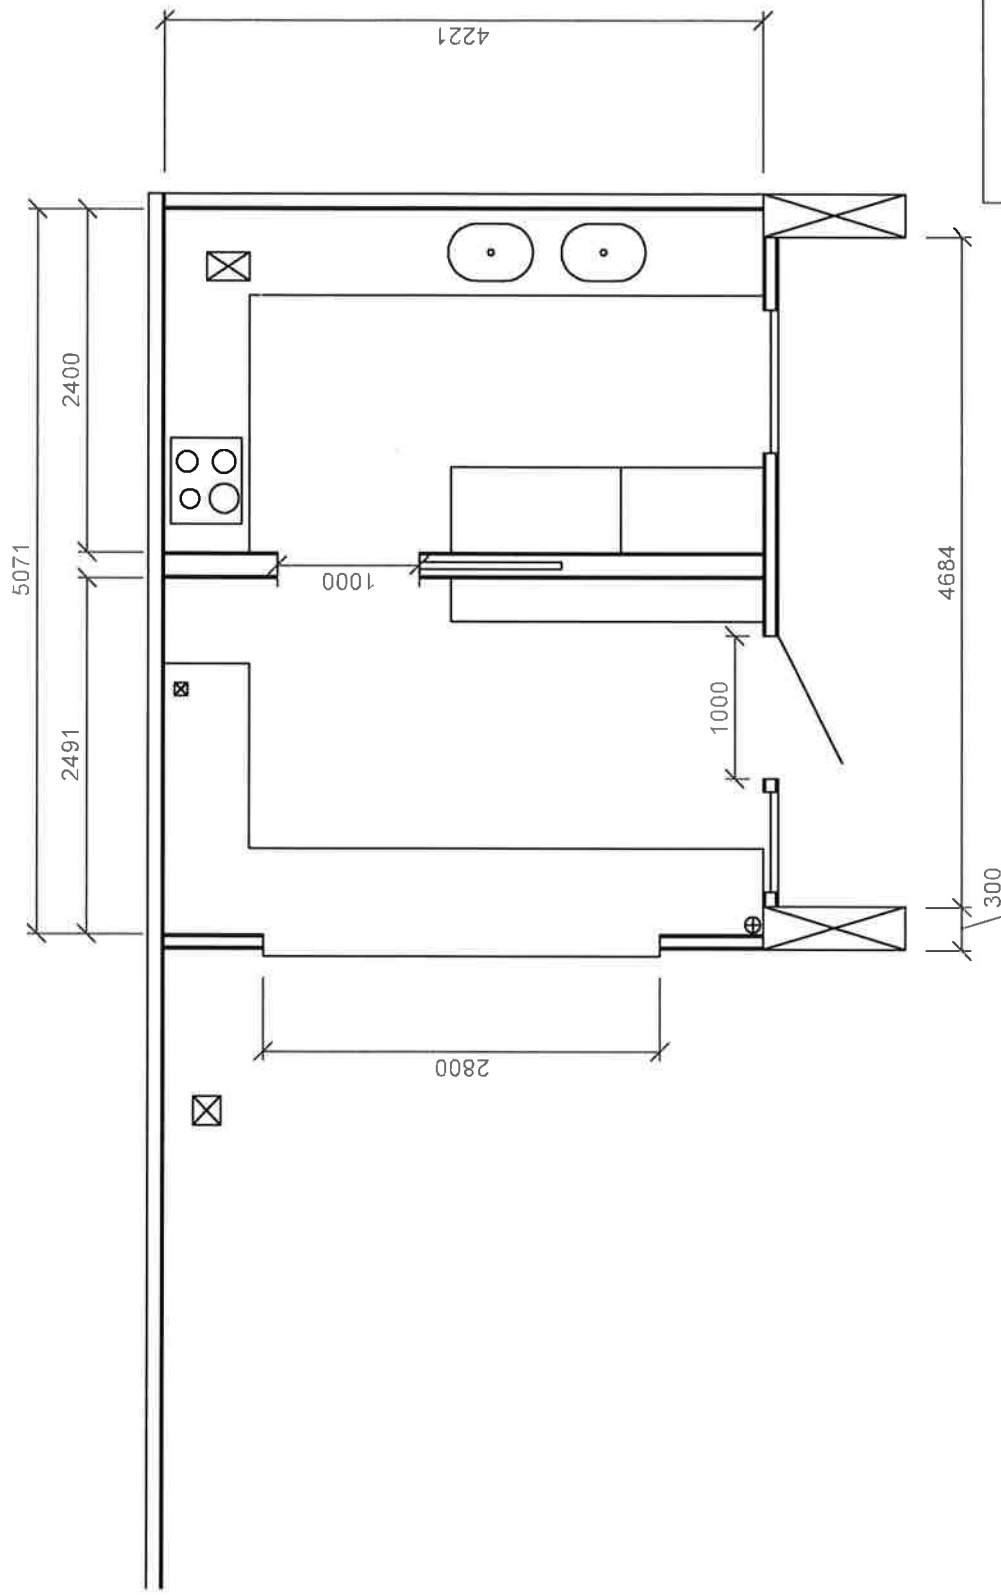


Veldre Håndball  
Plantegning med mål kiosk 1:50  
Skolevegen 16  
2380 Brumunddal  
Tegnet av T.L.

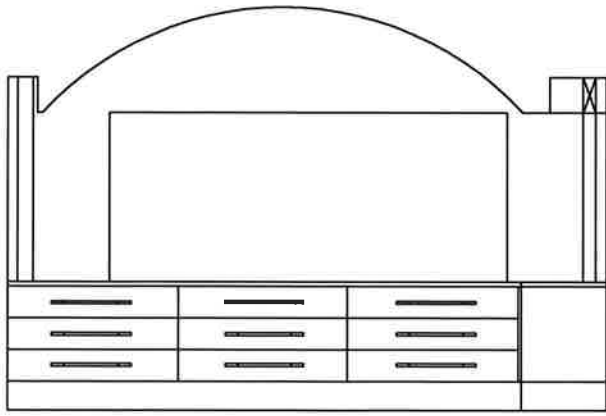

Vegg 1

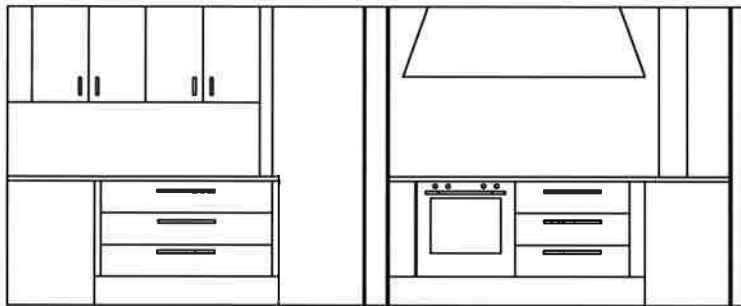

Vegg 2

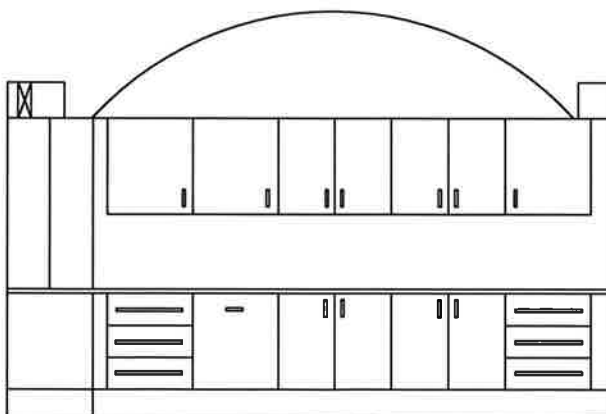

Vegg 3

Veldre Håndball  
utsnitt vegg kiosk 1:50  
Skolevegen 16  
2380 Brumunddal  
Tegnet av T.L