



B.J. TYPE 1, B x H = 215 x 1500 - 1100 mm, 16 STK.

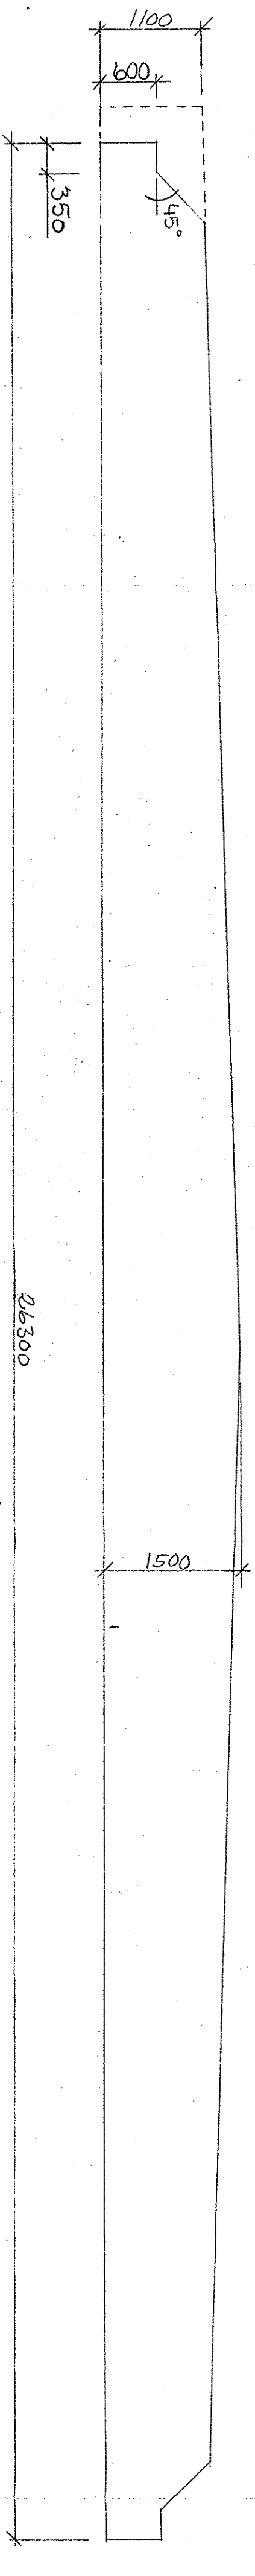

B.J. TYPE 2, B x H = 215 x 1500 - 1100 mm, 2 STK.

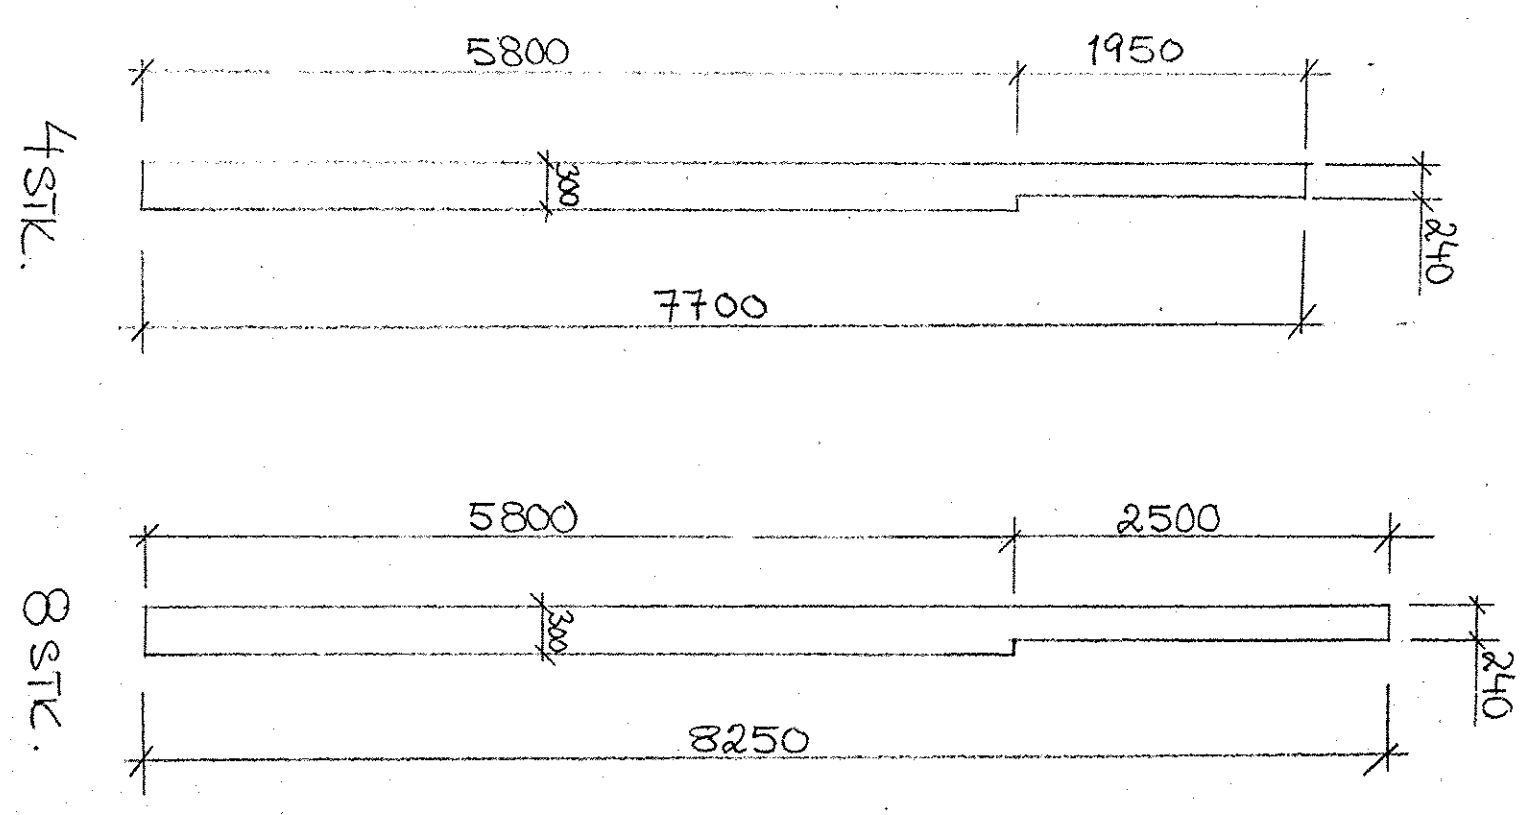

4 STK.

8 STK.

SØYLER I GAVLER . 12 STK.

17.08.78

A. FORÅRDET SØYLER	10.8.78
BRUMUNDAL VIDEREGÅENDE SKOLE	
IDRETTSHALL	
BJELKER OG SØYLER	
AV LIMTRE	
INGENIØRENE	TEGN. OYLANDER
LUND & AASS	KONTR.
HAMAR	HAL. 1 : 50
TRANGELÅSDEN	DATE 6.3.78
TELEFON (065) 24101	TEGN. NR.
	77532 - F2