

# TEGNFORKLARING

LEDNINGER:	Eksisterende	Planlagt
Vann		
Felles		
Spillvann		
Overvann		
Saneres		

## SYMBOLER:

**Kum**


Hekkeområde: I dette område er det forbudt med anleggsaktivitet mellom 15.mars og 1.juli.

## FORKORTELSER:

AF = Fellesledning  
 OV = Overvannsledning  
 SP = Spillvannsledning  
 SK = Spillvannskum  
 OK = Overvannskum  
 AFK = Felleskum overvann og spillvann

## MERKNADER

- PE100 315 ledning med PP kappe trekkes inni eks AF Ø800 ledning fra SK2 frem til eks kum 39073. Det skal blåses inn singel 8-12 i eks Ø800 rør for å sikre at ny SP ledning blir liggende i bunnen av Ø800 røret. Trekke-/skyvegrop etableres hvor ny SK4, SK5 og SK6 kum settes ned. Lengde trekke-/skyvegrop minimum 12 meter.
- Eks overvannsledning kobles inn på AF600 betong ledning.
- Antatt jordbruksdrenering graves opp og kobles inn på Ø600 ledning. En lengde av Ø800 ledning graves opp og fjernes for å få plass til kryssing.

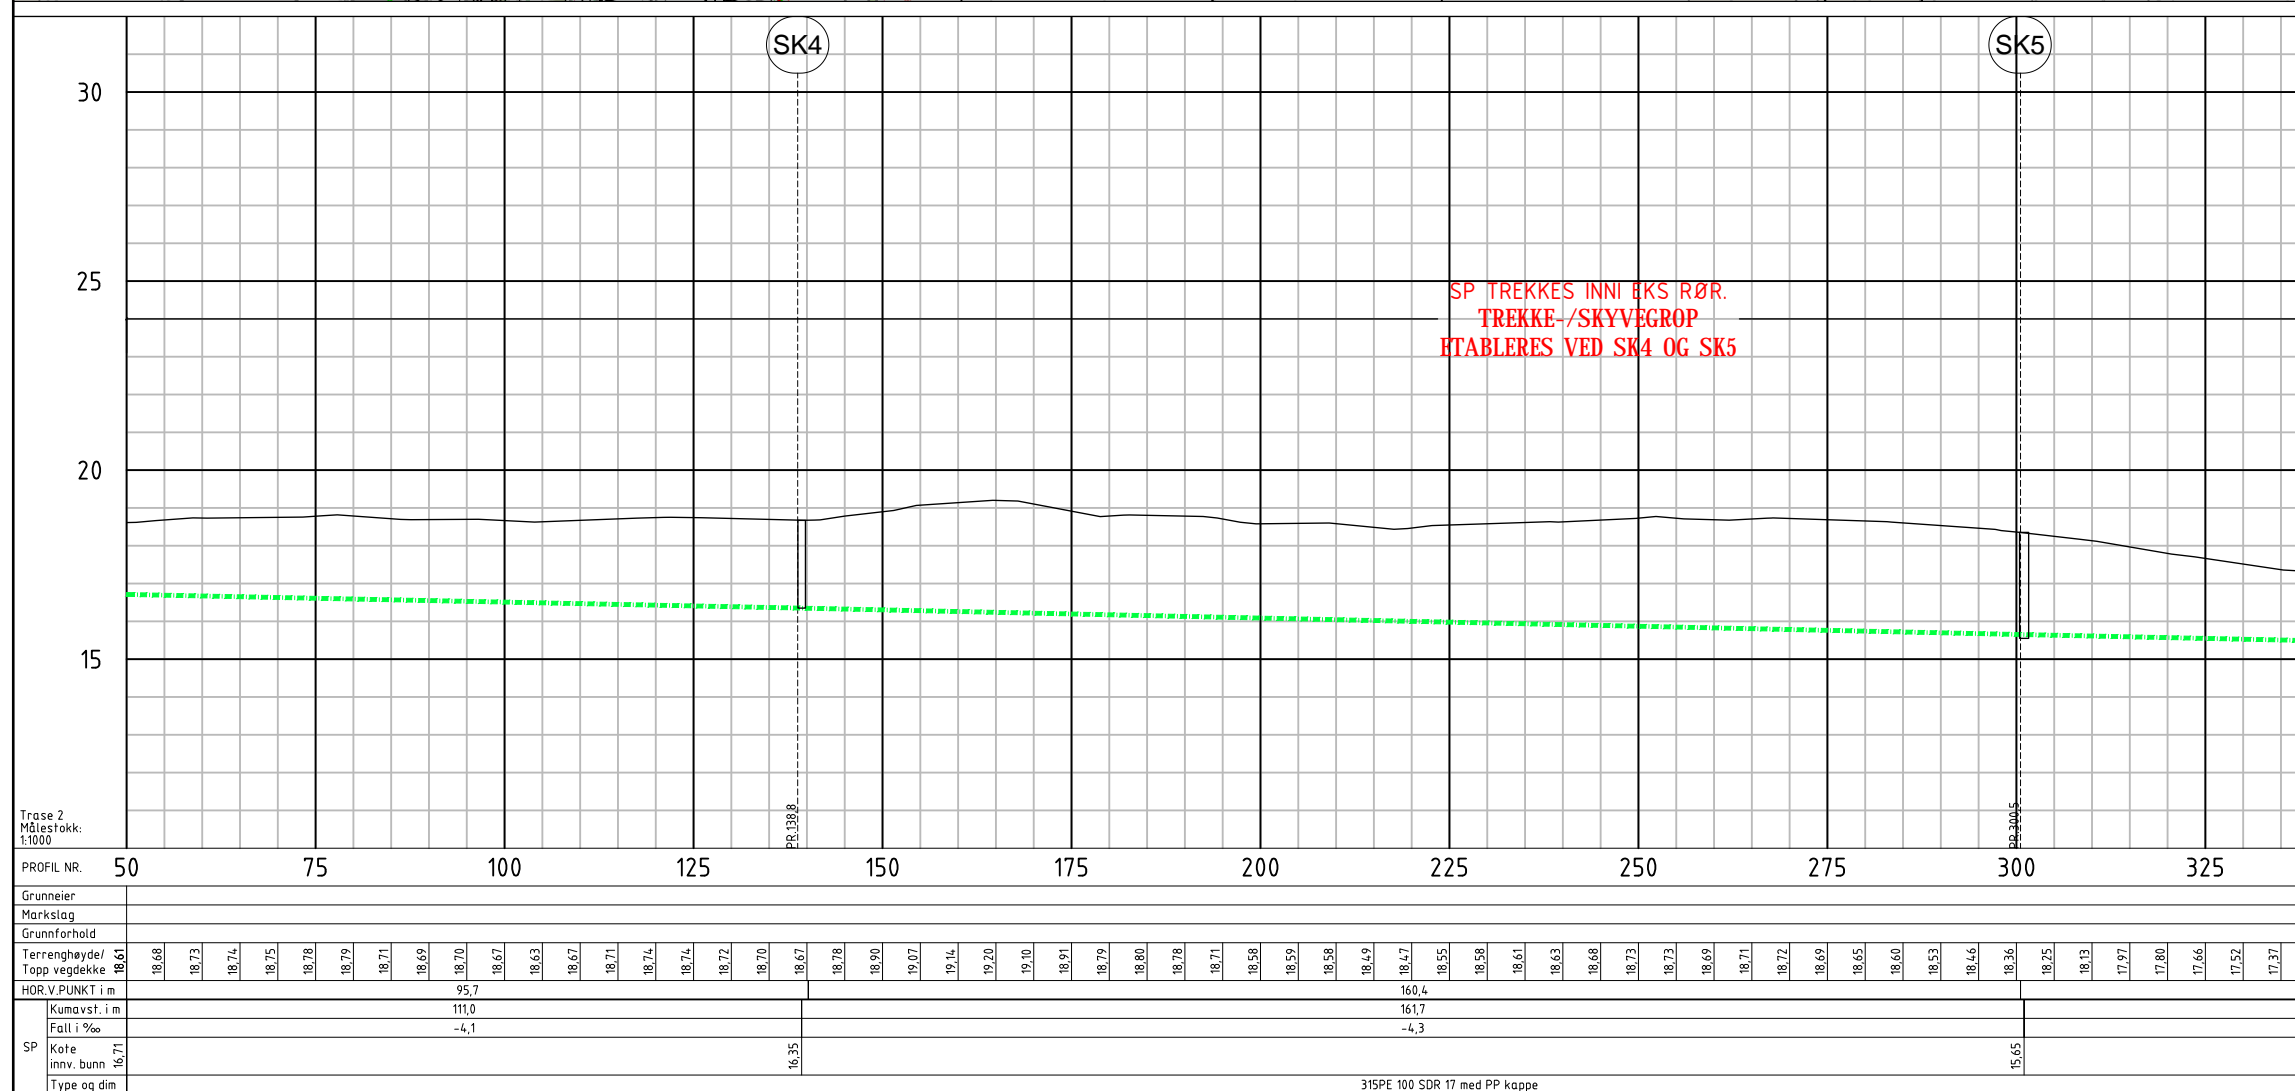

PROFIL NR.	50	75	100	125	150	175	200	225	250	275	300	325	
Grunneier	
Markslag	
Grunnforhold	
Terranghøyde/ Topp vegdekke	18,68	18,73	18,74	18,75	18,78	18,79	18,71	18,69	18,70	18,67	18,63	18,67	18,71	18,74	18,72	18,70	18,67	18,78	18,90	19,07	19,14	19,20	19,10	18,91	18,79	18,80	18,78	18,71	18,58	18,59	18,58	18,61	18,63	18,68	18,73	18,73	18,69	18,71	18,72	18,69	18,65	18,60	18,53	18,46	18,36	18,25	18,13	17,97	17,80	17,66	17,52	17,37
HOR.V.PUNKT i m	
Kumavst i m	
Fall i ‰	
SP	
Kote innv. bunn	
Type og dim	

0	Anbudstegning	17.10.2018	SAB
REV.	ENDRING	DATO	SIGN.
<b>STAVANGER KOMMUNE</b> Bymiljø og utbygging Plan og Anlegg.		REG.PLAN	SAB
		KONTR.	APED
		SKALA	1:1000 A3
PROSJEKT: ØVRE STOKKA ETAPPE 5 OMRÅDE: STAVANGER ANLEGGSTYPE: VA TEMA: VA-plan og profil		KONSULENT	UTM32 NN2000
		TEGNINGSNUMMER	TYPE
		PROSJEKTNUMMER	REV.
		391476312	HC02 0