

TEGNFORKLARING

LEDNINGER: Eksisterende

Vann 


Felles 

Spillvann 

Overvann 

Saneres 

SYMBOLER:

Kum 

FORKORTELSER:

AF = Fellesledning

OV = Overvannsledning

SP = Spillvannsledning


SK = Spillvannskum


OK = Overvannskum

AFK = Felleskum overvann og spillvann

MERKNADER

- Ikke kartlagt hvor ledning går. Kun vist i mottatt kumkort.

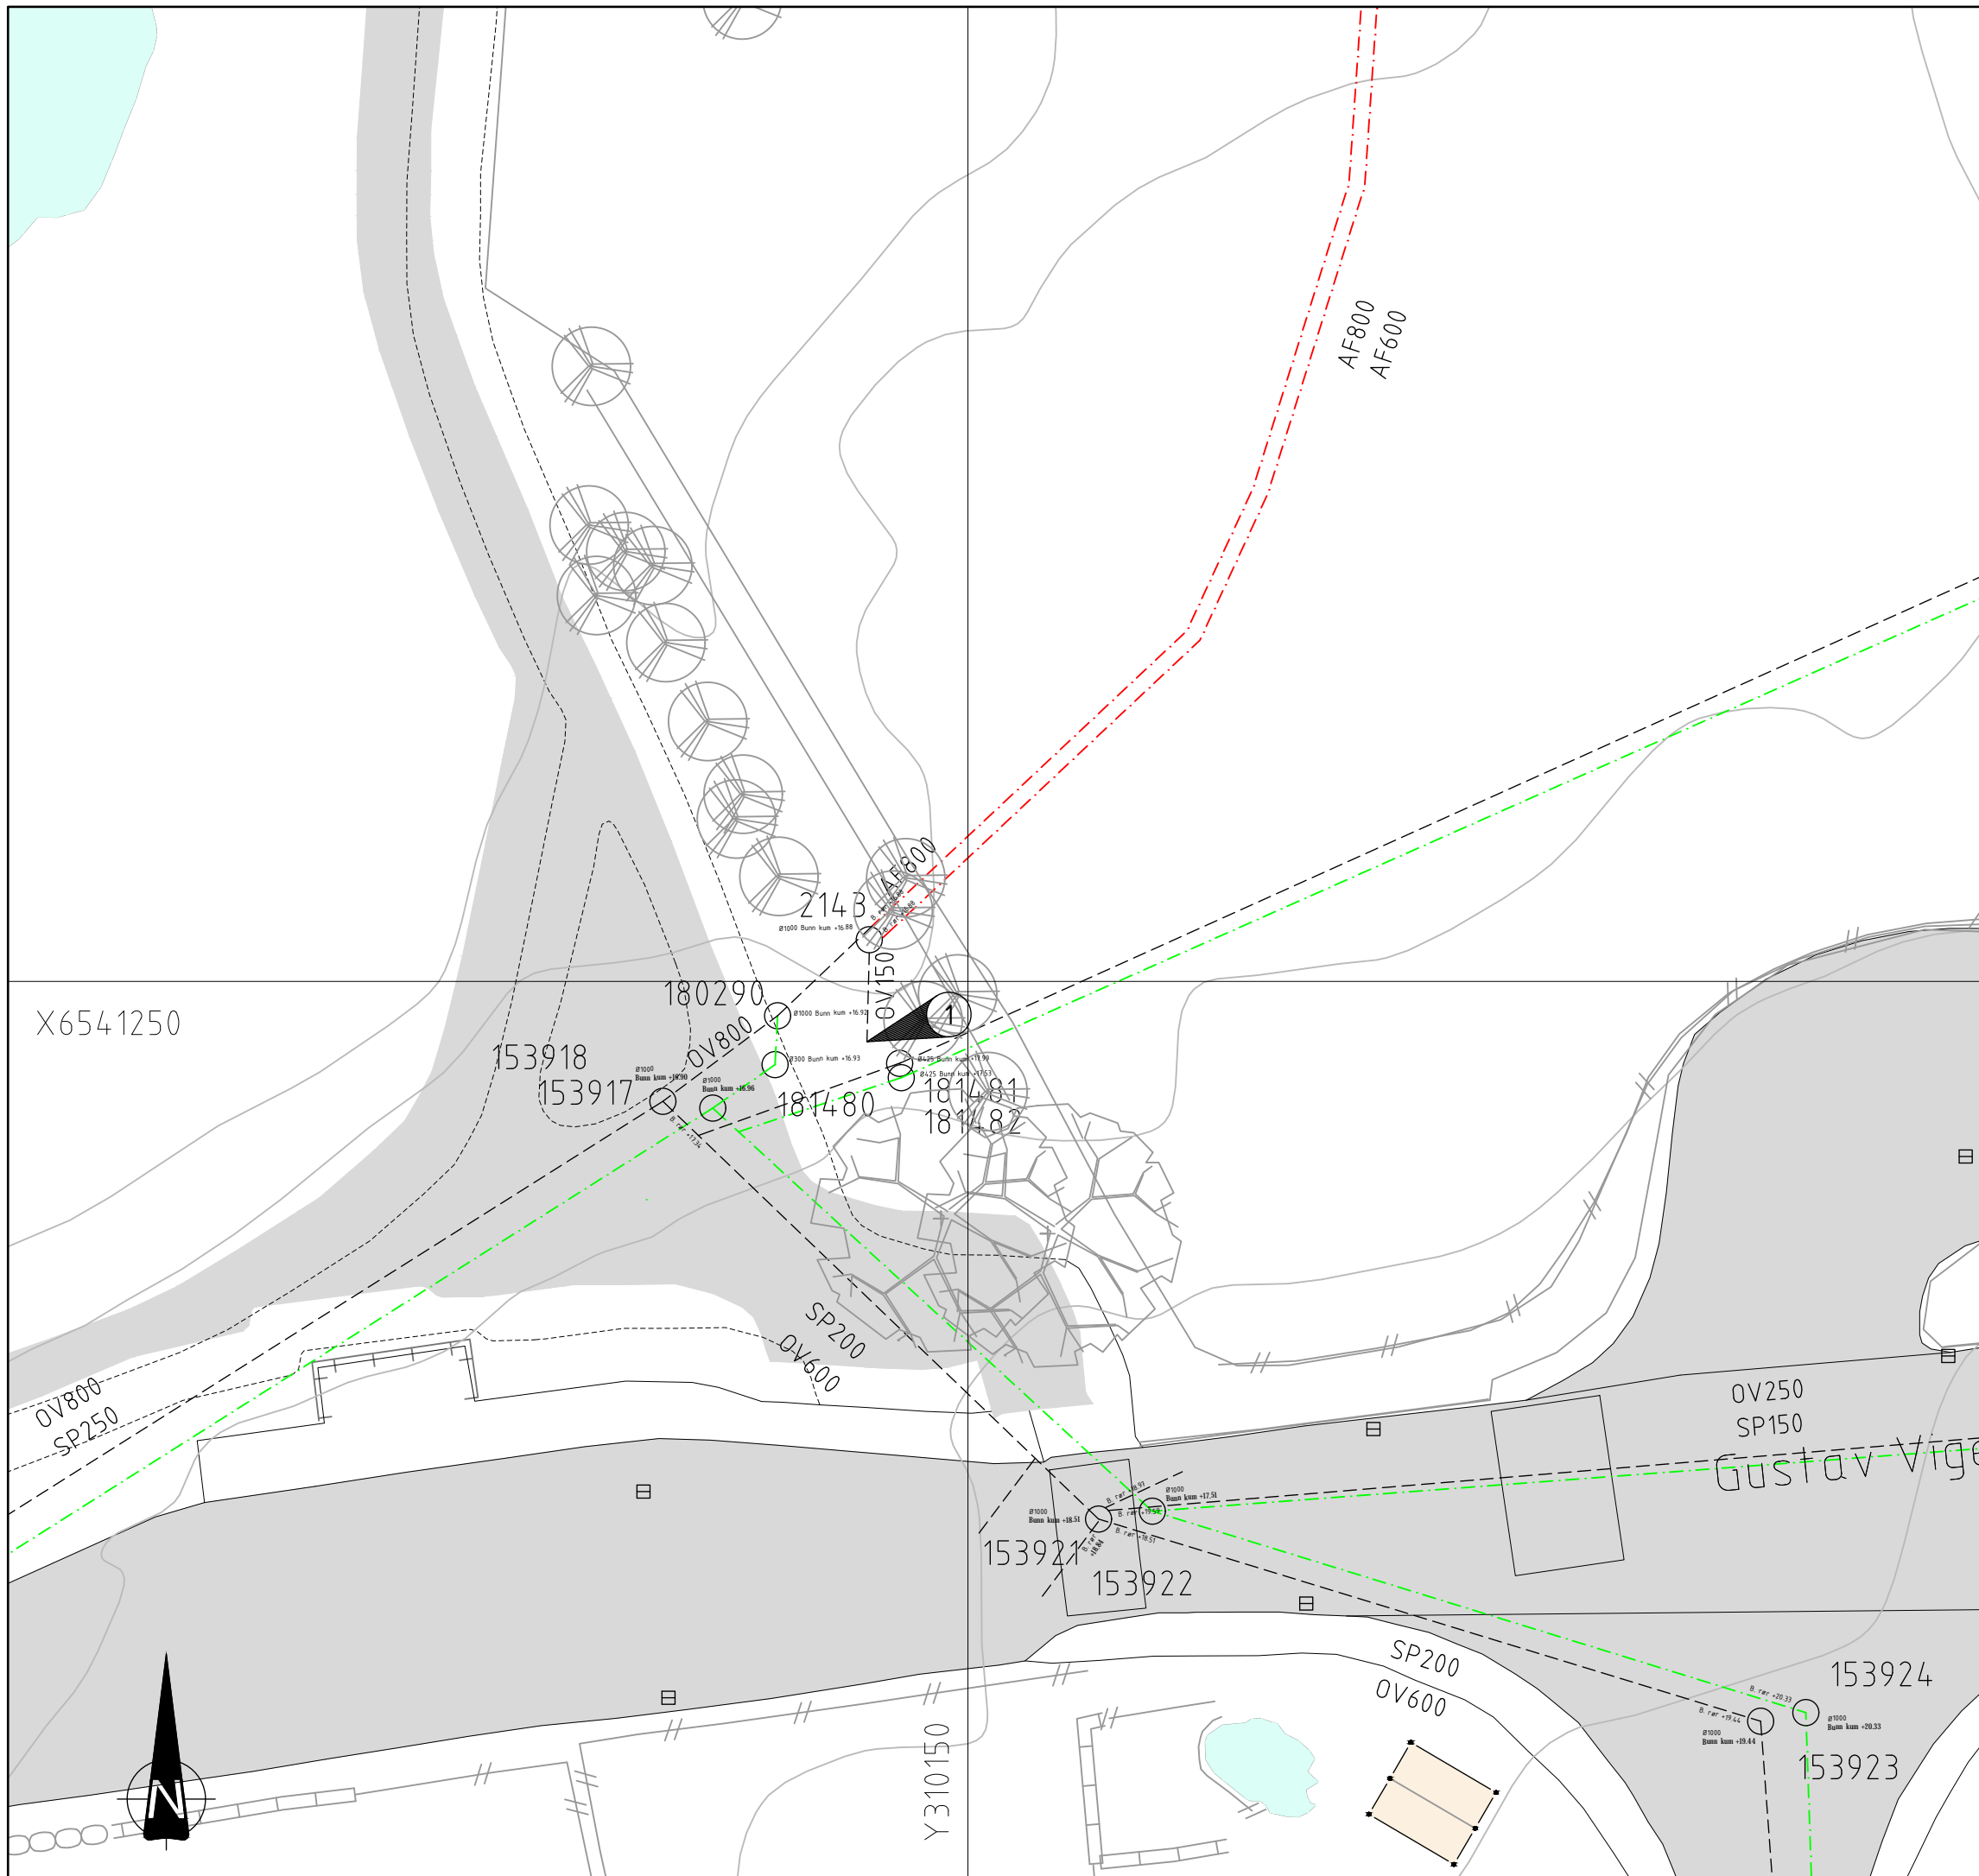

0	Anbudstegninger	17.10.2018	SAB
REV.	ENDRING	DATO	SIGN.
 STAVANGER KOMMUNE Bymiljø og utbygging Plan og Anlegg.		REG.PLAN	SAB
		KONTR.	APED
		SKALA	1:250 A3
PROSJEKT: ØVRE STOKKA ETAPPE 5 OMRÅDE: STAVANGER ANLEGGSTYPE: VA TEMA: VA-plan eksisterende VA		KONSULENT	UTM32 NN2000
TEGNINGNUMMER PROSJEKTNUMMER 391476312		TYPE	REV.
		HH01	0