


Tegningsnr.: **A.10-53** Revisjon nr.: **00**
 Type tegning: **Takplan - Nye garderobes og øvre del hall**

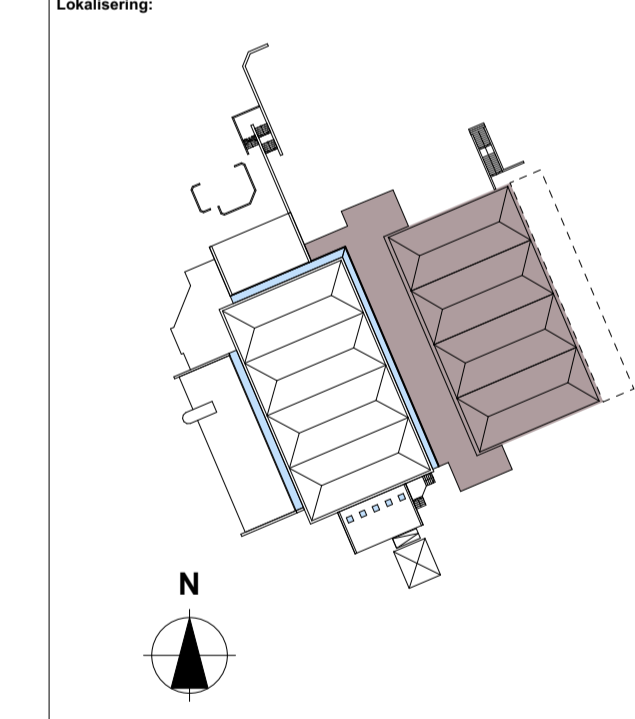

Rev	Beskrivelse	Dato	BM	JSB
01	ANBLUD	07.12.2018		

Arkitekt: **VIKANES BUNGUM**
 Vikanes Bungum Arkitektur AS, Pb. 358, 1 Strandgata 202, 1 N-5501 Hågerud 1
 Tel. +47 52 70 74 001 post@vikanes-bungum.no www.vikanes-bungum.no

Titelarkiver: **Rogaland Fylkeskommune**

Prosjekt: **Vardafjell Idrettshall, utvidelse**

Tegning: **Takplan - Nye garderobes og øvre del hall**

Prosjektnr.: 1731	Tegningsnr.: A.10-53	Sign.: BM	Dato: 27.06.2018
Målestokk: 1:50	Fase: ANBLUD	Revisjon.: 00	