



Snitt E1

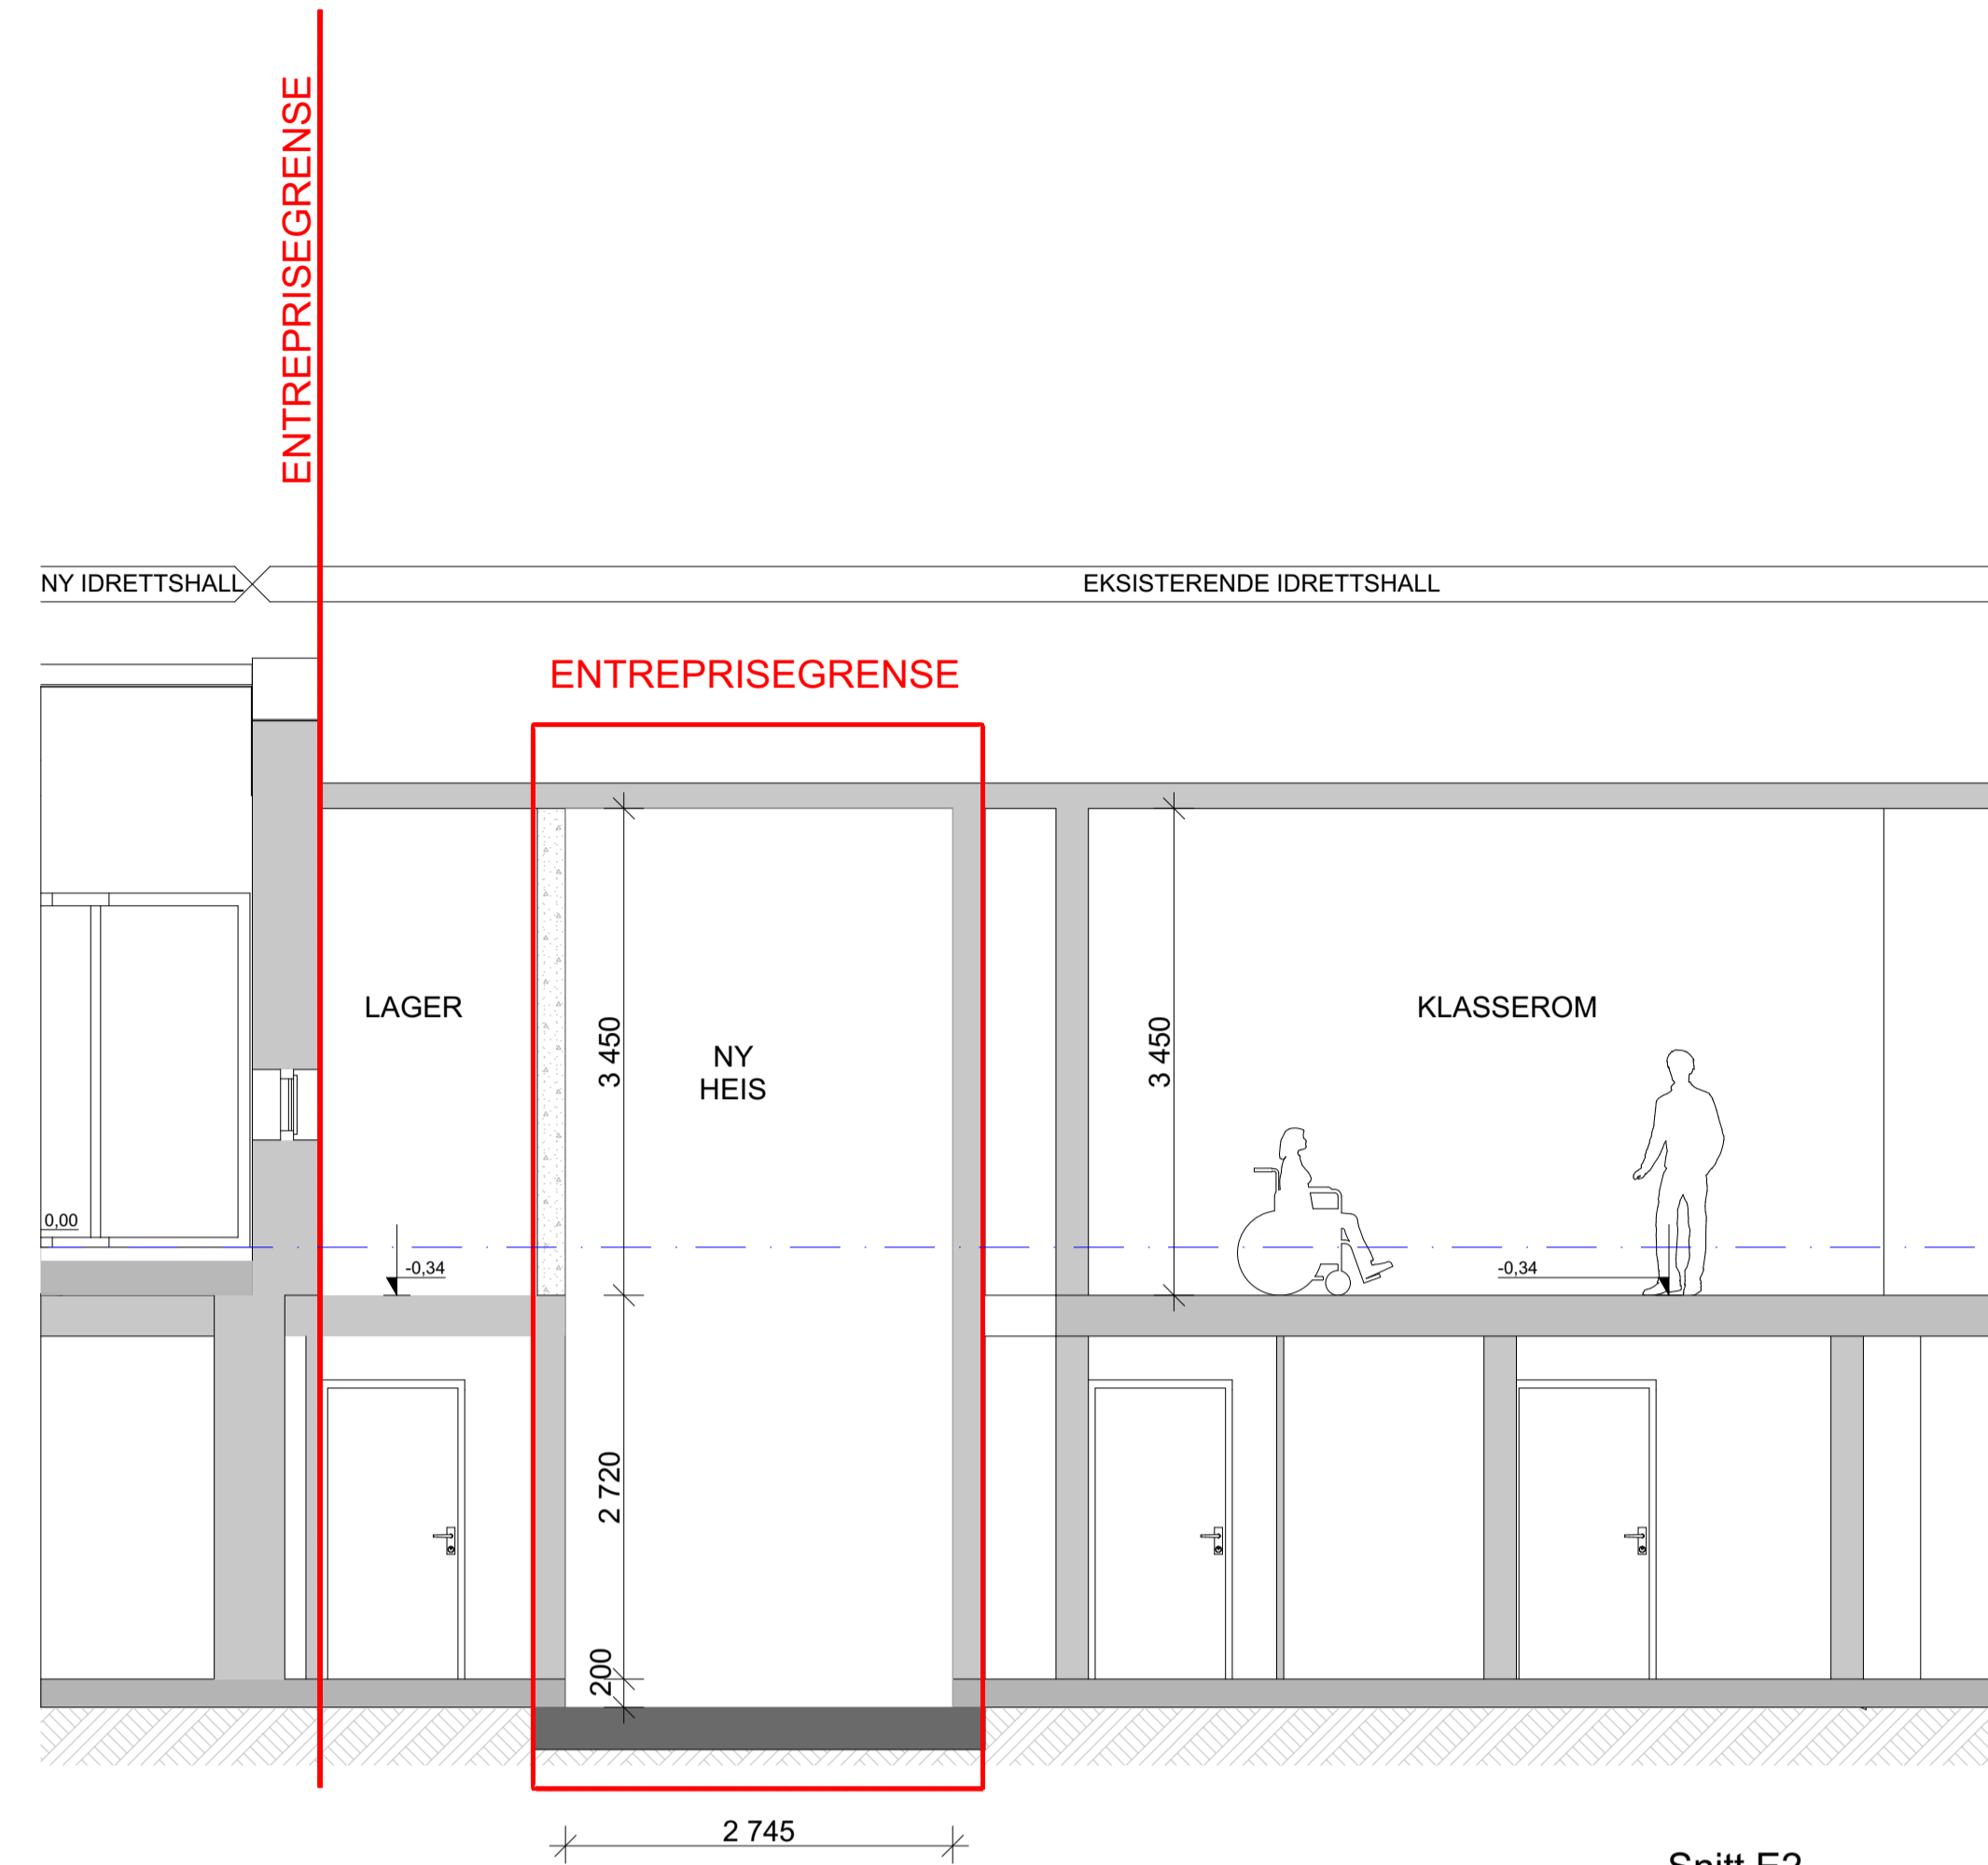


Snitt E2

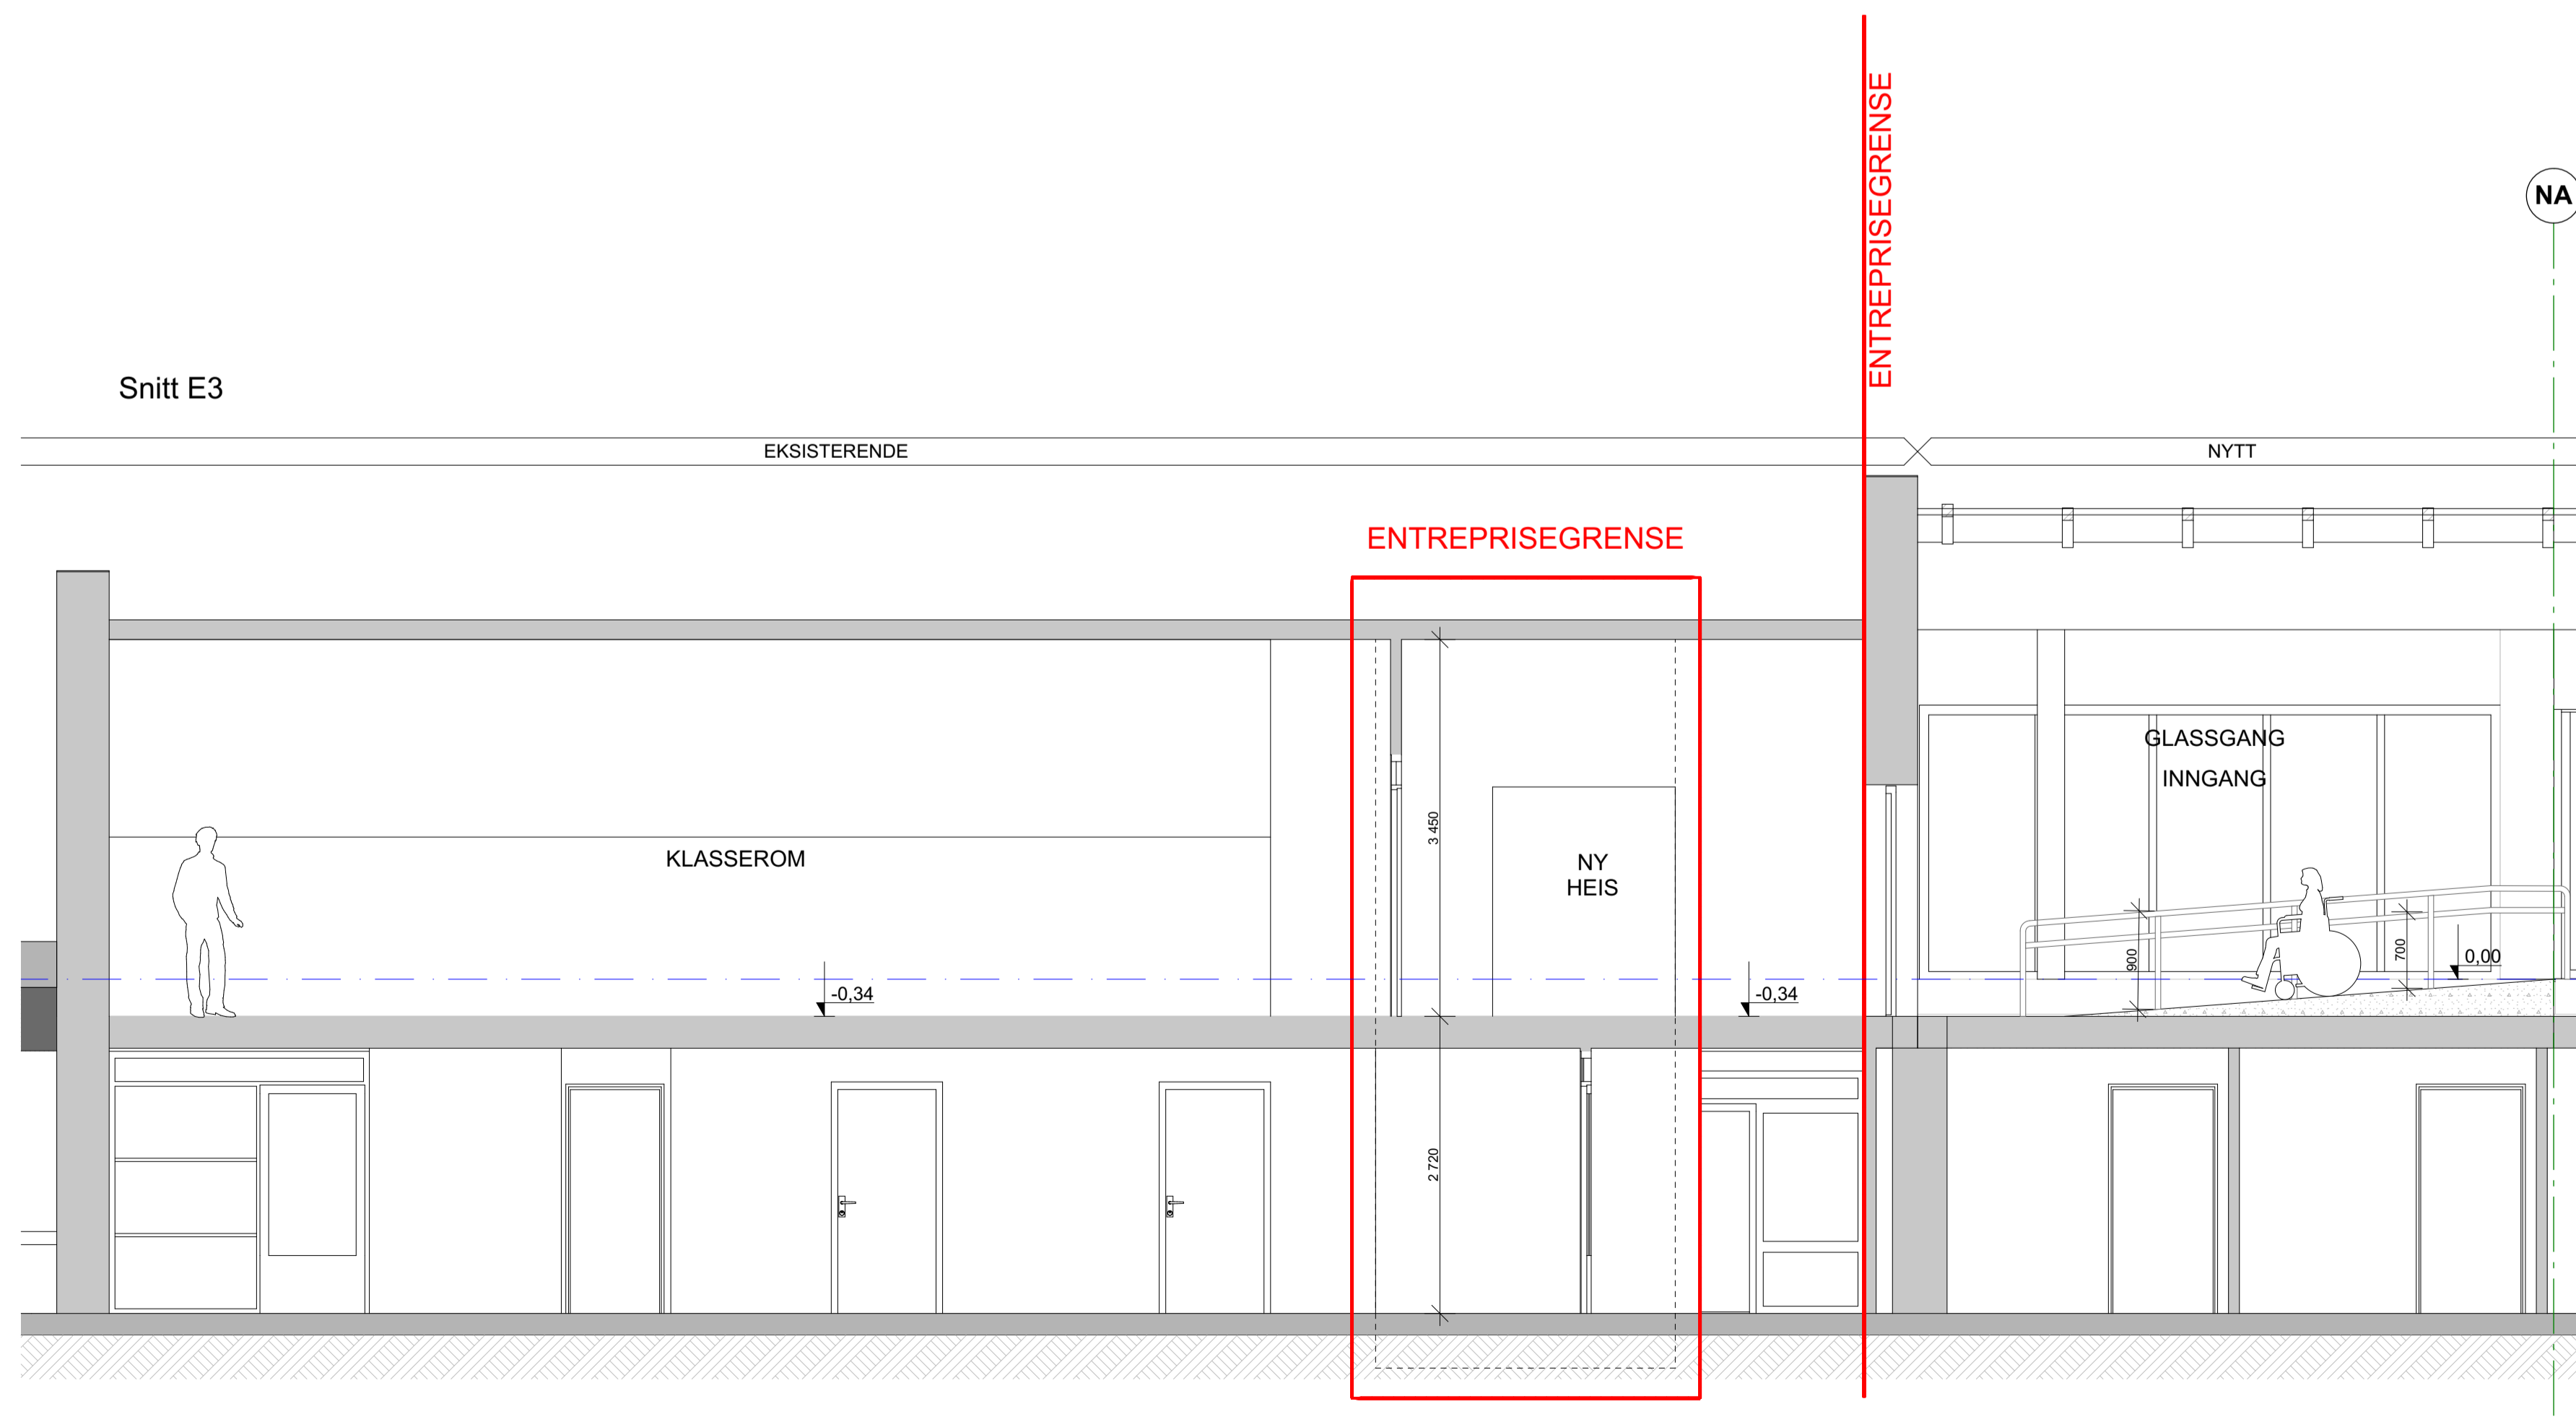

Snitt E3

Tegningsnr.: **A.20-58**
 Type tegning: **Snitt 1, 2 og 3 - Ny heis**
 Revisjon nr.: **00**

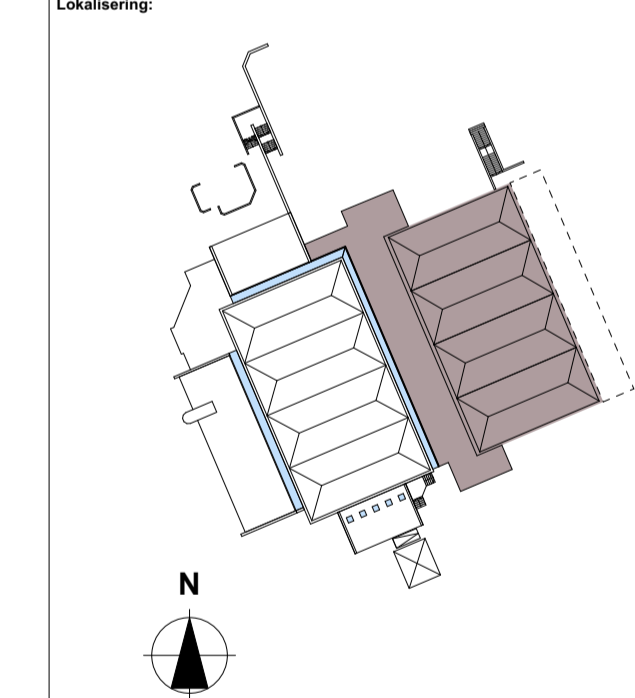

Rev	Beskrivelse	Dato	Sign	Godk
01	ANBLUD	07.12.2018	BM	JSB

Arkitekt: **VIKANES BUNGUM**
 Vikanes Bungum Arkitektur AS, Pb. 338, 1. Svinggate 202 | N-5501 Høyrengrud |
 Tel. +47 52 70 76 00 | post@vikanes-bungum.no | www.vikanes-bungum.no

Tilskottshaver: **Rogaland Fylkeskommune**

Prosjekt: **Vardafjell Idrettshall, utvidelse**

Tegning: **Snitt 1, 2 og 3 - Ny heis**

Prosjektnr.:	Tegningsnr.:	Sign.:	Dato:
1731	A.20-58		27.06.2018
Målestokk:	Fase:	Revisjon:	
1:50	ANBLUD	00	