


Tegningsnr.: **A.30-42** Revisjon nr.: **00**
 Type tegning: **Fasade Øst**

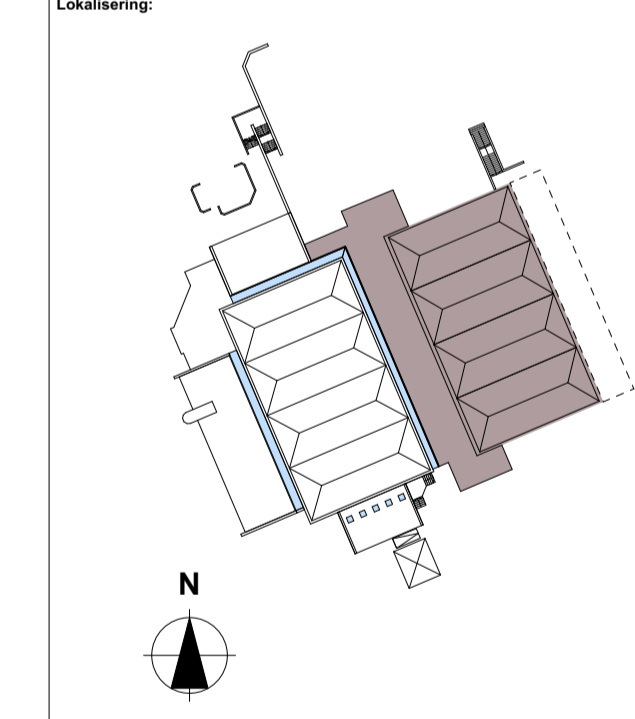

Rev	Beskrivelse	Dato	Sign	Godk
01	ANBLD	07.12.2018	BM	JSB

Arkitekt: **VIKANES BUNGUM**
 Vikanes Bungum Arkitektur AS, Pb. 338, 1. Svinggate 202 | N-5501 Hågerud
 Tel. +47 52 70 76 00 | post@vikanes-bungum.no | www.vikanes-bungum.no

Tilakshaver: **Rogaland Fylkeskommune**

Prosjekt: **Vardafjell Idrettshall, utvidelse**

Tegning: **Fasade Øst**

Prosjektnr.: 1731	Tegningsnr.: A.30-42	Sign.: BM	Dato: 27.06.2018
Målestokk: 1:100	Fase: ANBUD	Revisjon: 00	