


Tegningsnr.: **A.30-43** Revisjon nr.: **00**
 Type tegning: **Fasade Nord**



Rev	Beskrivelse	Dato	Sign	Godk
00	ANBU	07.12.2018	BM	JSB

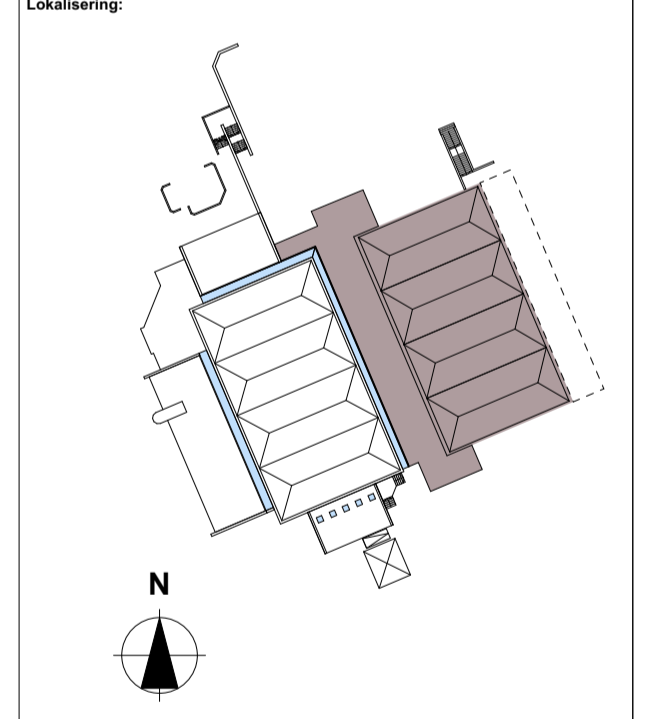

Tilbehøver
 Rogaland Fylkeskommune

Prosjekt
Vardafjell Idrettshall, utvidelse

Tegning
Fasade Nord

Prosjektnr.: 1731	Tegningsnr.: A.30-43	Sign.: ANBUD	Dato: 27.06.2018
Målestokk: 1:100	Fase: ANBUD	Revisjon: 00	