


- Yttervegg regnet fra utsiden:**
- Aluminium båndteking m/separasjonsmembran
 - 15 mm OSB-plate
 - 36x48 mm trykk impr. lekt, stående
 - Vindsperre
 - 9 mm uorganisk gips
 - 48x198 mm bindingsverk c/c 600 mm
 - 200 mm mineralull
 - 0,2 mm dampsperre
 - 48x48 mm utlekting c/c 600 mm
 - 50 mm mineralull
 - 13 mm gipsplate

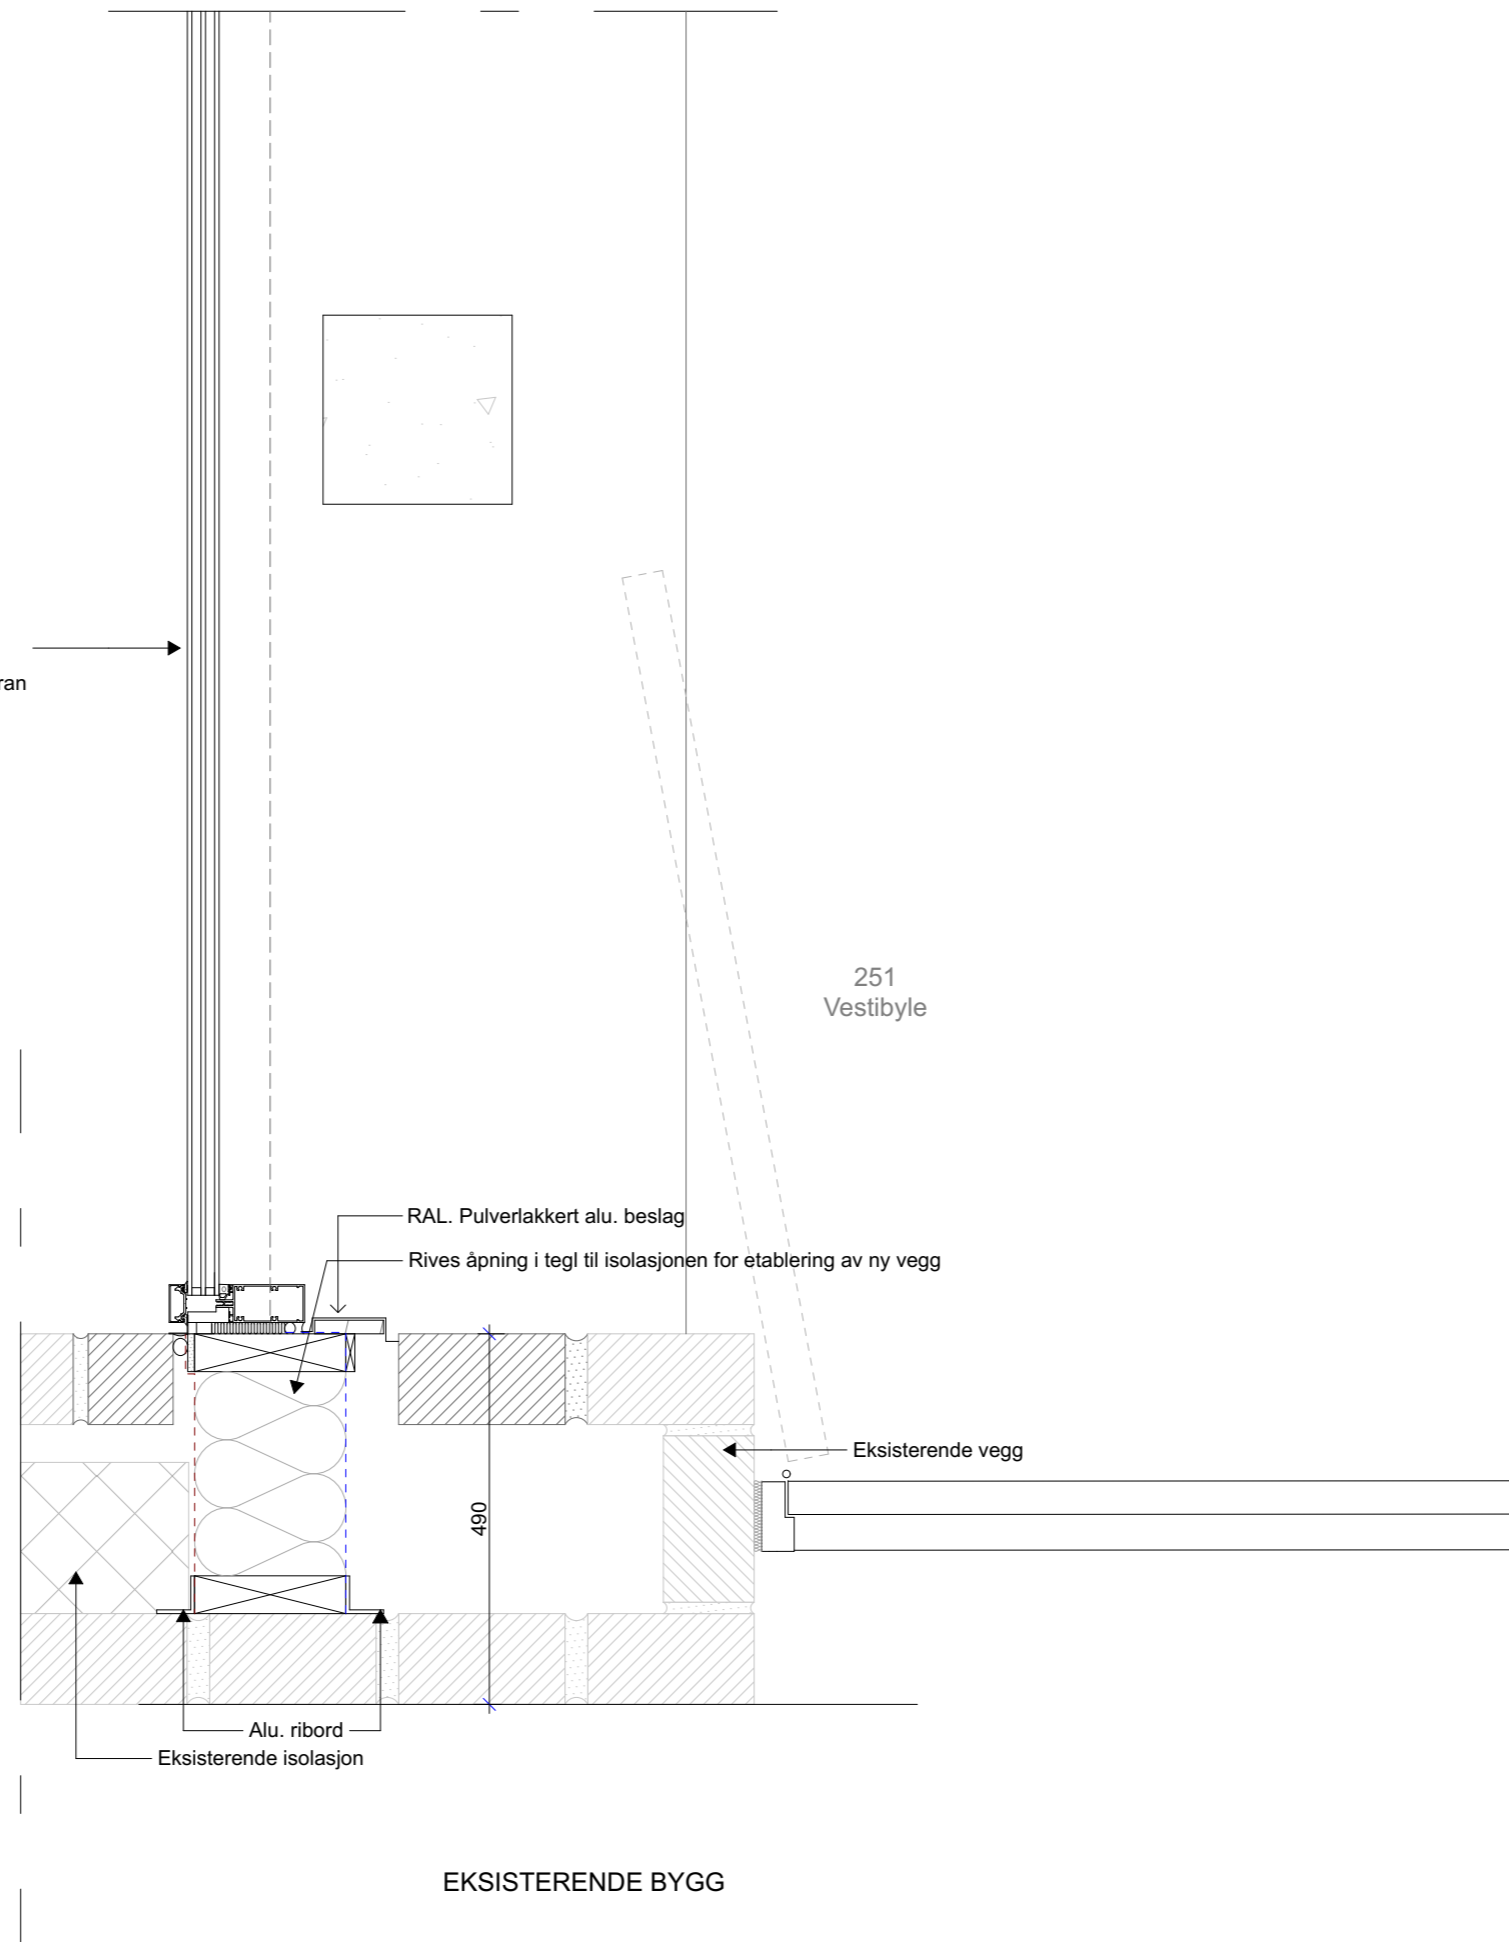

00	ANBUD	07.12.2018	JV	JSB
Rev	Beskrivelse	Dato	Sign	Godkj

Arkitekt

**VIKANES
BUNGUM**

Vikanes Bungum Arkitekter AS, Pb. 358 | Strandgata 202 | N-5501 Haugesund |
Tel. +47 52 70 76 00 | post@vikanes-bungum.no | www.vikanes-bungum.no

Tiltakshaver
Rogaland Fylkeskommune

Prosjekt
Vardafjell Idrettshall, utvidelse

Tegning
HD-01

Prosjektnr.: 1731	Tegningsnr.: A.50-301	Sign.: JV	Dato: 28.09.18
Målestokk: 1:10	Fase: ANBUD	Revisjon.: 00	