


NA

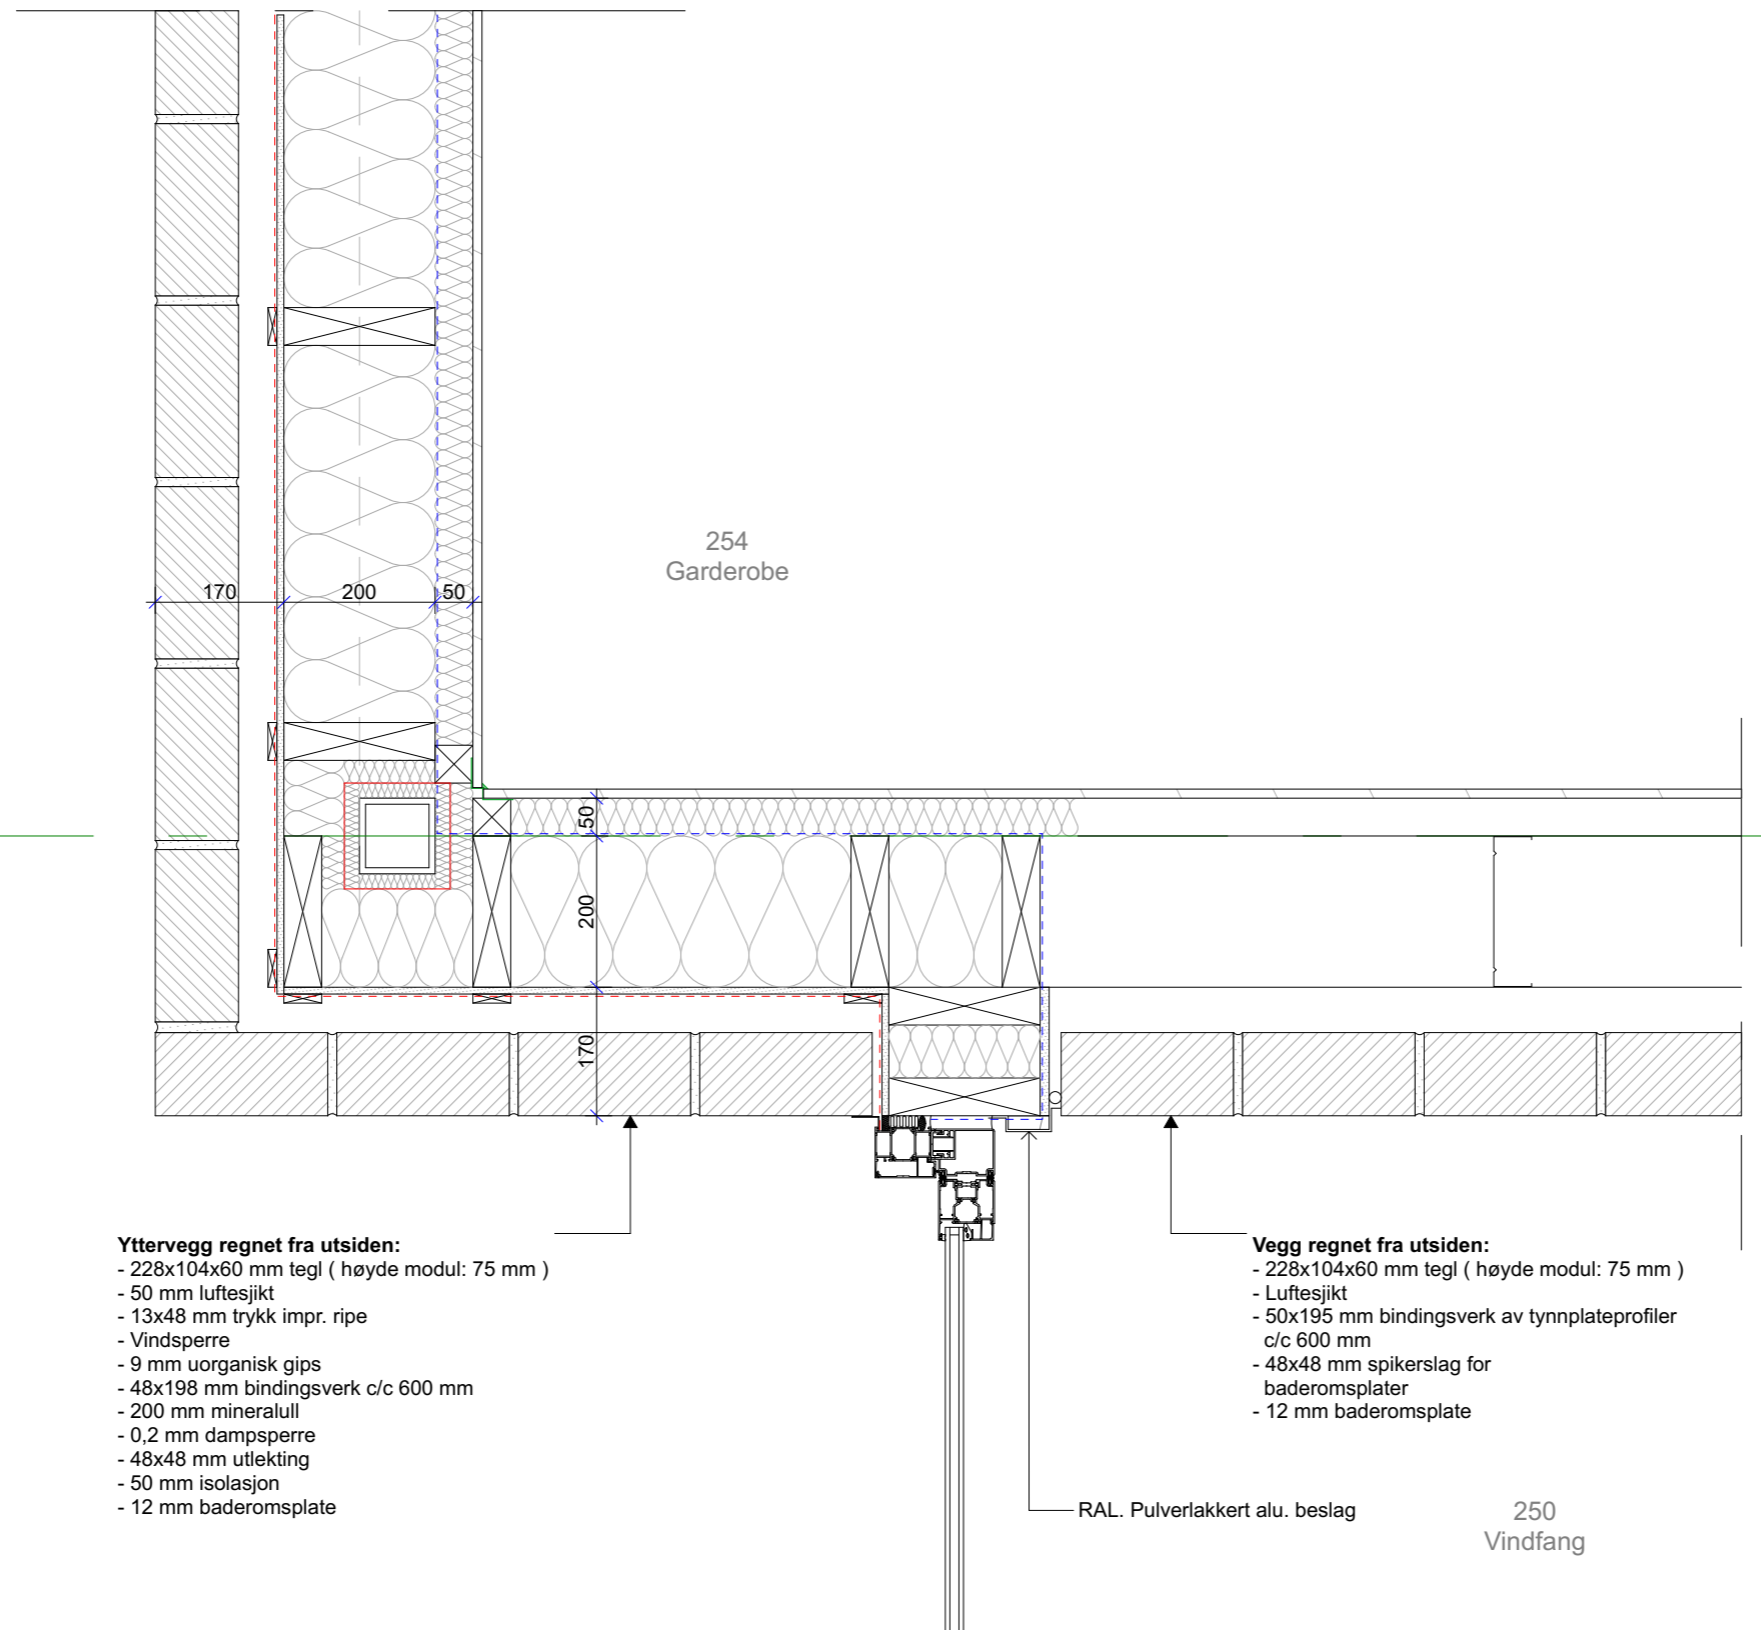

- Yttervegg regnet fra utsiden:**
- 228x104x60 mm tegl (høyde modul: 75 mm)
 - 50 mm luftesjikt
 - 13x48 mm trykk impr. ripe
 - Vindsperre
 - 9 mm uorganisk gips
 - 48x198 mm bindingsverk c/c 600 mm
 - 200 mm mineralull
 - 0,2 mm dampsperre
 - 48x48 mm utlekting
 - 50 mm isolasjon
 - 12 mm baderomsplate

- Vegg regnet fra utsiden:**
- 228x104x60 mm tegl (høyde modul: 75 mm)
 - Luftesjikt
 - 50x195 mm bindingsverk av tynnplateprofiler c/c 600 mm
 - 48x48 mm spikerslag for baderomsplater
 - 12 mm baderomsplate

RAL. Pulverlakkert alu. beslag

250 Vindfang

Rev	Beskrivelse	Dato	Sign	Godkj
00	ANBUD	07.12.2018	JV	JSB

Arkitekt

VIKANES BUNGUM

Vikanes Bungum Arkitekter AS, Pb. 358 | Strandgata 202 | N-5501 Haugesund |
Tel. +47 52 70 76 00 | post@vikanes-bungum.no | www.vikanes-bungum.no

Tiltakshaver
Rogaland Fylkeskommune

Prosjekt
Vardafjell Idrettshall, utvidelse

Tegning
HD-05

Prosjektnr.: 1731	Tegningsnr.: A.50-305	Sign.: JV	Dato: 28.09.18
Målestokk: 1:10	Fase: ANBUD	Revisjon.: 00	