

T-profil pulverlakkert aluminium

Veggholder rustfri syrefast


Natureloksert aluminium
2mm strekkmetall type RMIG
LT 115x48x20x2 eller tilsvarende.
Antatt beregnet vekt: ca. 4,6 kg/m²

Utvexlingsprofiler i henhold til
statiske beregninger

Skruplugg maks. 70mm i hht.
statisk beregning

Utvexlingsprofiler i henhold til
statiske beregninger

Yttervegg regnet fra utsiden:
- 450 mm betongelement
- 48x48 mm påforing
- 50 mm mineralull
- Sort akustisk åpen duk
- 30x70 mm spiler c/c 100 mm

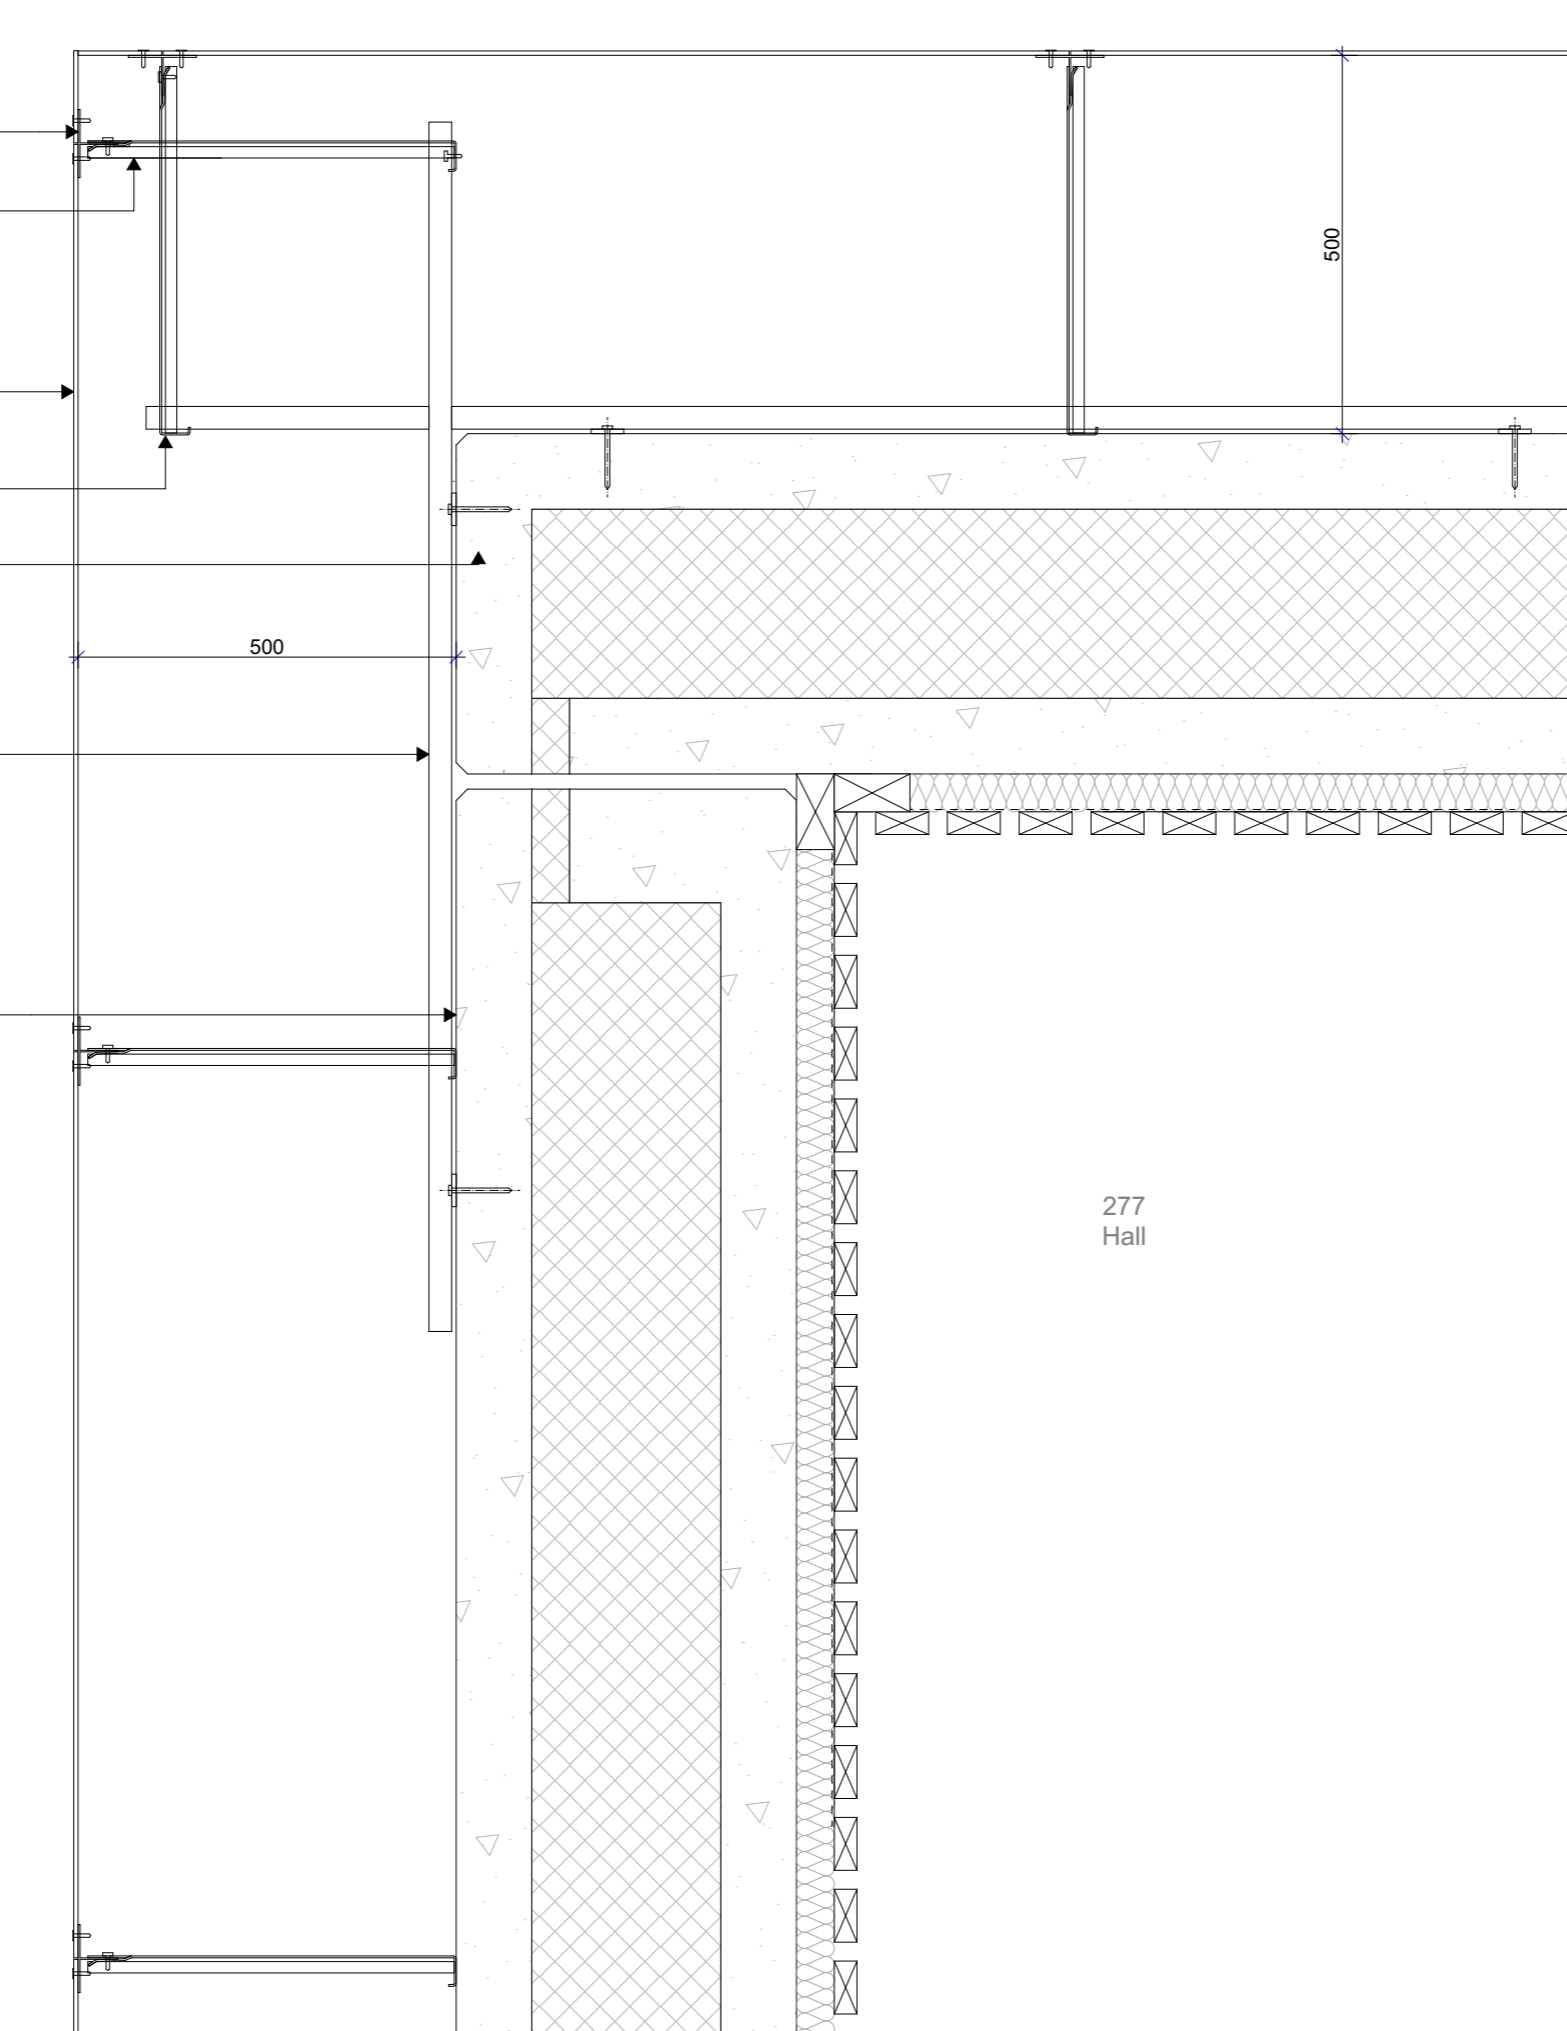

Referende tegninger:

- A.450-42 Oppriss Fasadesystem i aluminium

- A.51-303 - 305, 309 Vertikaldetaljer

Rev	Beskrivelse	Dato	Sign	Godkj
00	ANBUD	07.12.2018	BM	JSB

Arkitekt



**VIKANES
BUNGUM**

Vikanes Bungum Arkitekter AS, Pb. 358 | Strandgata 202 | N-5501 Haugesund |
Tel. +47 52 70 76 00 | post@vikanes-bungum.no | www.vikanes-bungum.no

Tiltakshaver
Rogaland Fylkeskommune

Prosjekt
Vardafjell Idrettshall, utvidelse

Tegning
HD-14

Prosjektnr.: 1731	Tegningsnr.: A.50-314	Sign.:	Dato:
Målestokk: 1:10	Fase: ANBUD	Revisjon.:	00