

Referende tegninger:

- A.610-41 Himlingsplan 2. etasje
- A.51-341 VD-E-02
- A.51-342 VD-E-03
- Belysningsplan. RIE

Sponplate 18 mm.
Brannhemmende.
Typisk format: 1660 x 1720 mm.
Skrues til stålstender med tilpasset festemiddel.

Stålstender - 50 x 150 mm
c/c - 1380 mm.
Tilpasset monteringspunkt av tverrstilt lysarmatur.
Festet til UK. dekke med tilpassede festemidler.
Se også: skjema A.460-31 og Belysningsplan RIE

Lydplate - ubrennbar.
Tykkelse 45 mm.
typisk 1620 x 1560 mm. pr. felt


Akustisk duk sort.
Brannhemmende iht. yelseskrav B-s1,d0.
Stiftes stramt langs kant overside sponplate

Lekter 48x48 mm
Festes til lydplate fra overside plate.
Malt med sort brannhemmende maling

Tverrstilte horisontale spiler.
Kvistfri furu. høvlet
dim:20x40mm x 1700mm.
Inndeling - c/c 95mm.
Typisk 18 stk pr. felt - 30,6 Lm.
Festet til horisontal lekt - lydsjikt med stift fra underside.
Overflate: Klar brannimpregnering. iht. ytelseskrav B-s1,d0.

Lydhimling korridor med spiler
Total tykkelse: 86 mm
- se også skjema A. 460-31

Tak regnet fra overside (konf. RIB) :
- Tekking med papp el. bitumenbelegg
- 30mm ubrennbar isolasjon
- min. 220 mm, 270mm (gjennomsnitt) skråråren EPS
600mm (bredde) ubrennbar isolasjon mot y-vegg
- Diffusjonssperre
- 250 mm betong dekke/ synlig bordforskalt underside

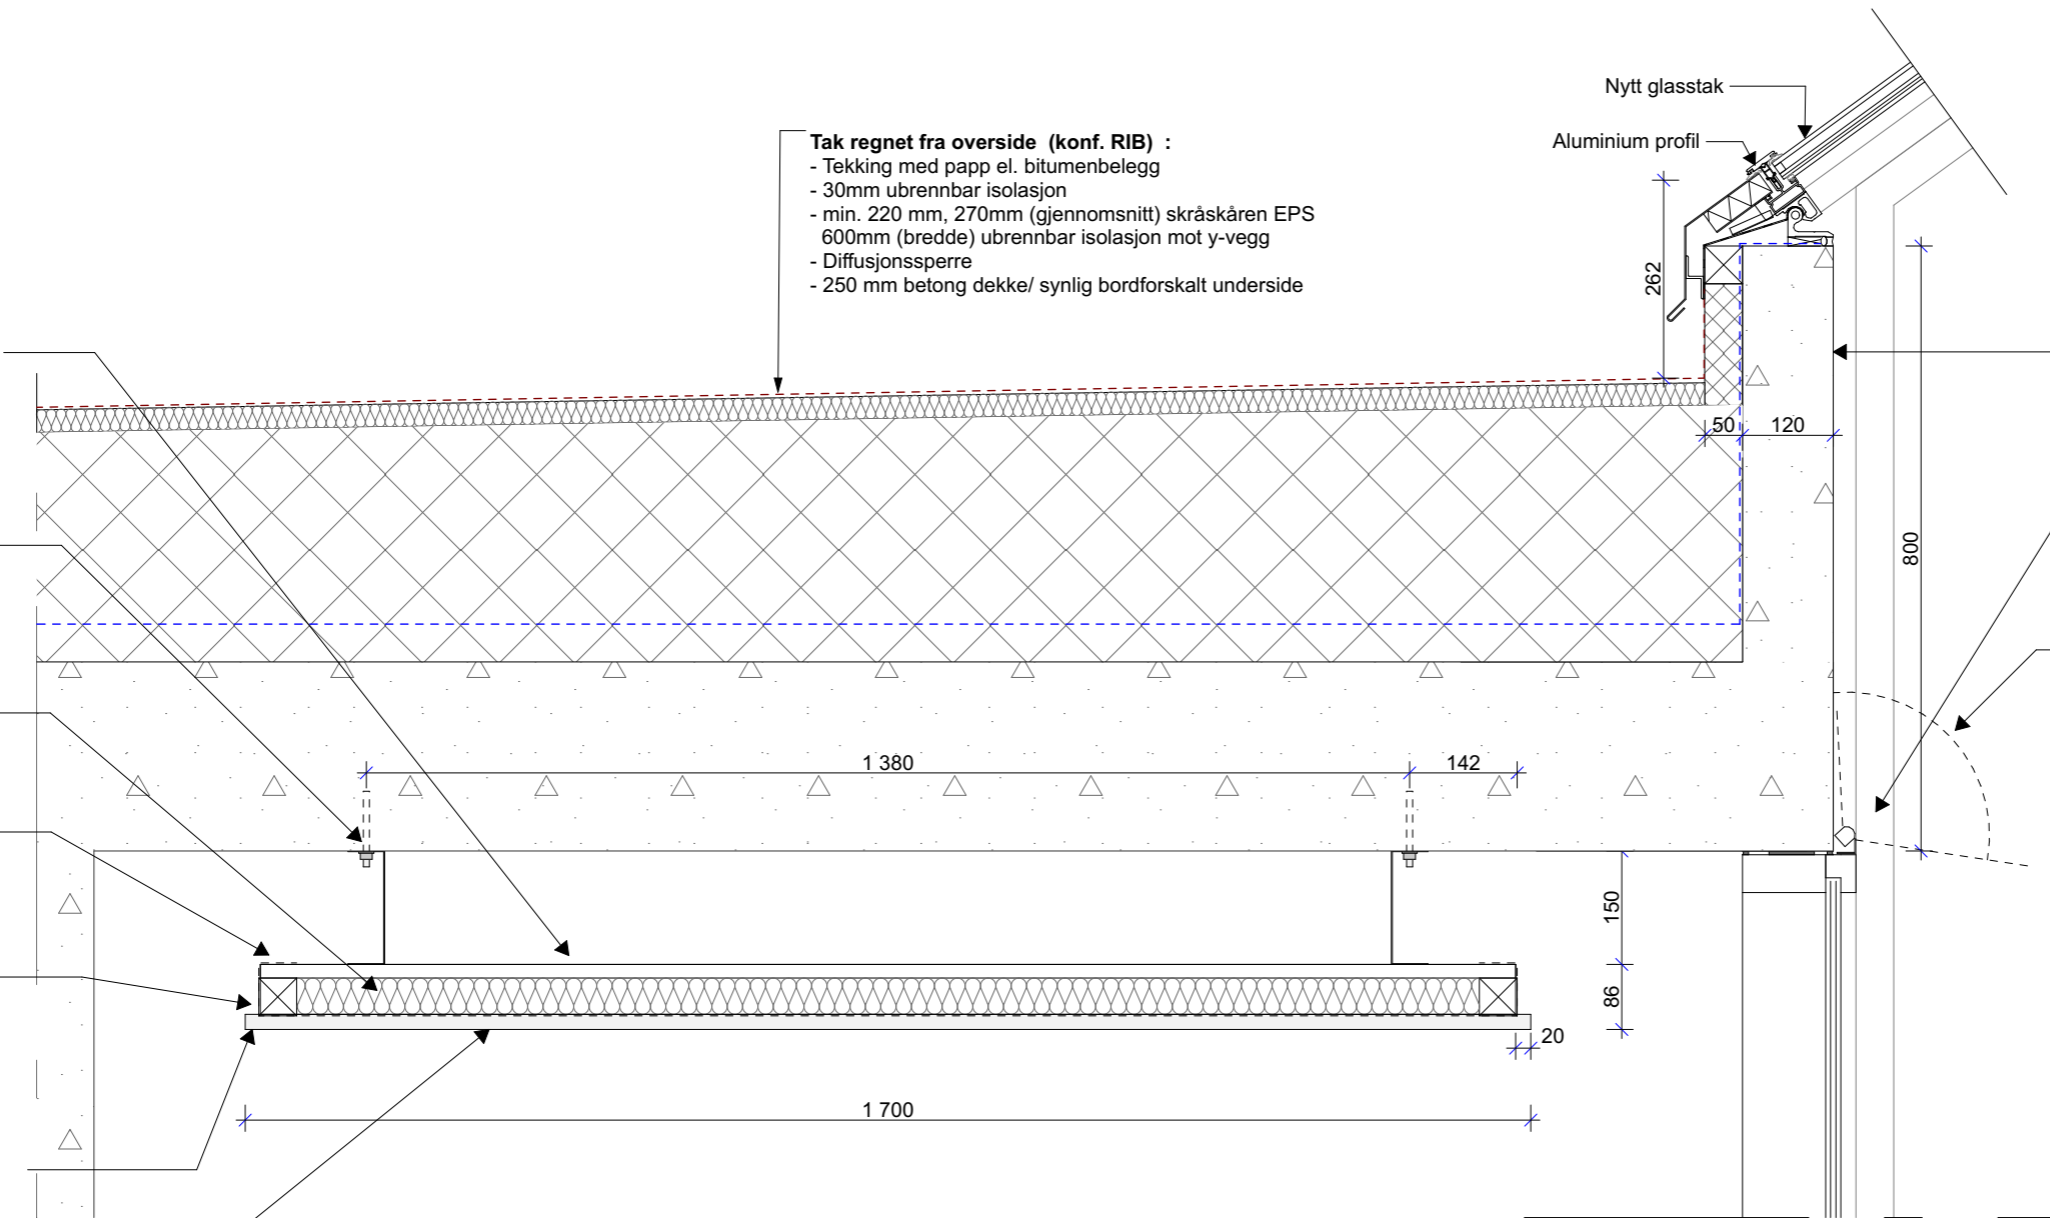

Synlig bordforskalt betong (Konf.RIB)

Armatur LED-stripe med opalt deksel polykarbonat.
Montert på vegg dekkeforkant med tilpasset brakett og festemiddel.
Deksel/beslag i front - aluminium 1,5 l
Lakkert - valgfri RAL - Tilsv. farge som systemvegg glass.
Ref. Belysningsplan. RIE.

Orientering sektor for armatur LED-stripe.

Rev	Beskrivelse	Dato	Sign	Godkj
00	ANBUD	07.12.2018	BM	JSB

Arkitekt



Vikanes Bungum Arkitekter AS, Pb. 358 | Strandgata 202 | N-5501 Haugesund |
Tel. +47 52 70 76 00 | post@vikanes-bungum.no | www.vikanes-bungum.no

Tiltakshaver
Rogaland Fylkeskommune

Prosjekt
Vardafjell Idrettshall, utvidelse

Tegning
VD-A-02

Prosjektnr.: 1731	Tegningsnr.: A.51-302	Sign.: SS	Dato: 28.09.18
Målestokk: 1:10	Fase: ANBUD	Revisjon.: 00	