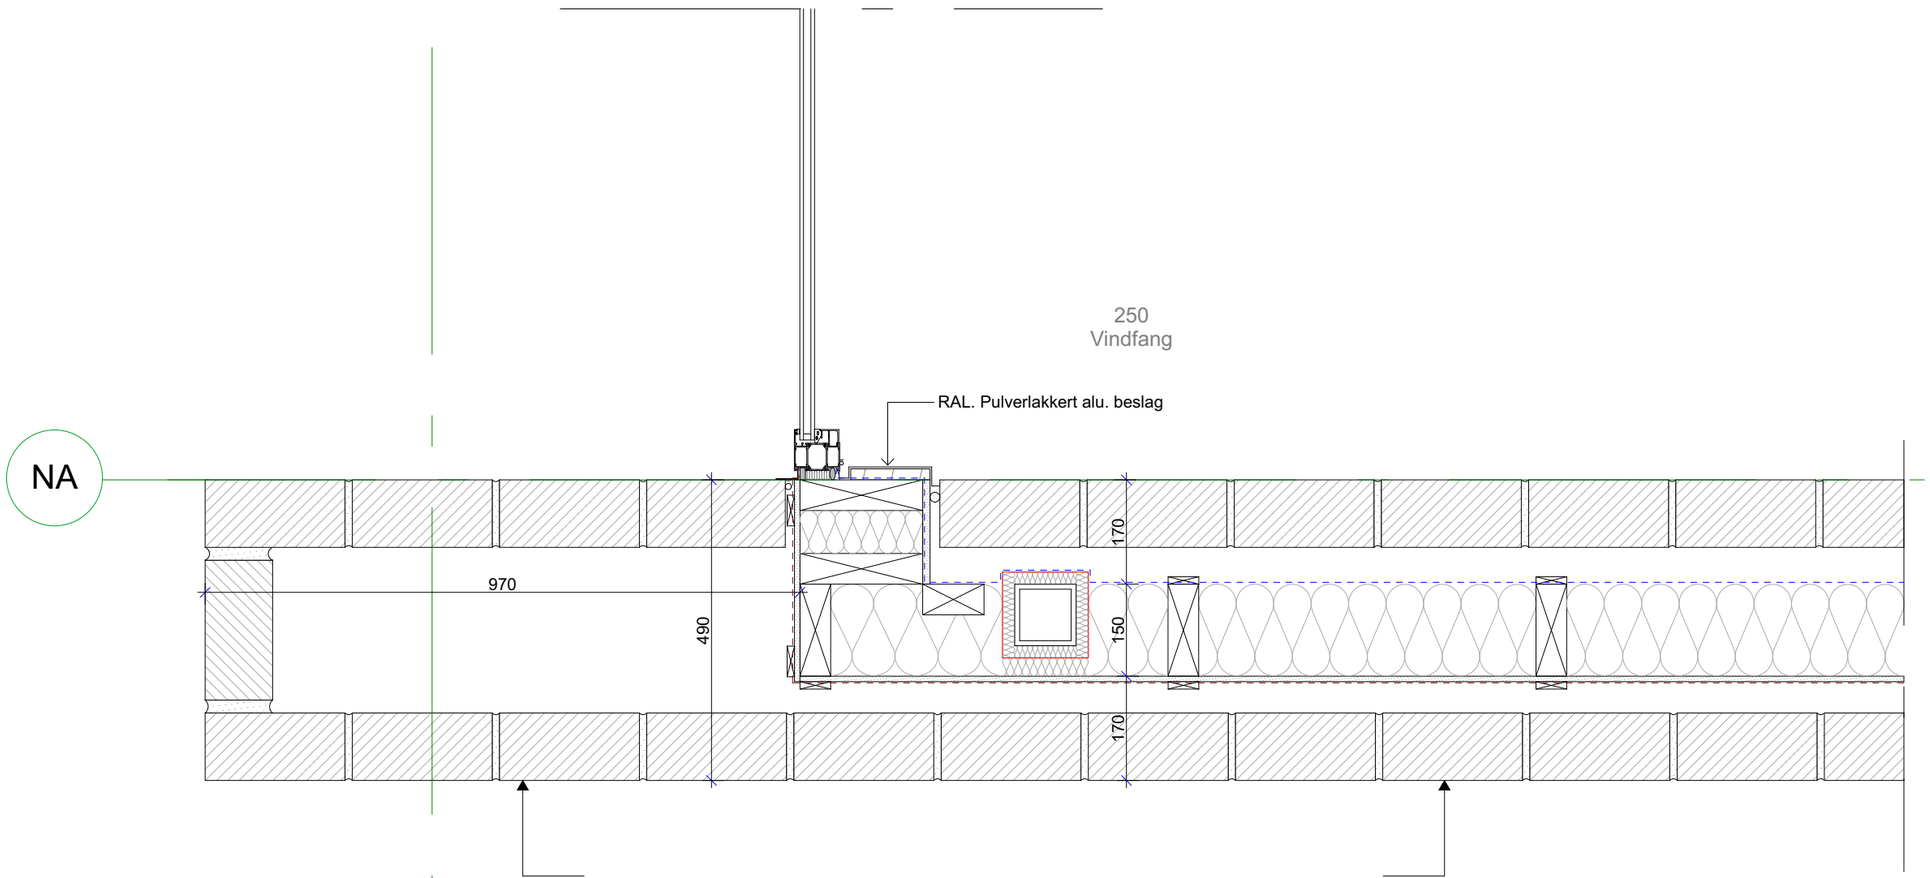

Yttervegg regnet fra utsiden:
- 228x104x60 mm tegl (høyde modul: 75 mm)
- 270 mm luftesjikt
- 228x104x60 mm tegl (høyde modul: 75 mm)

Yttervegg regnet fra utsiden:
- 228x104x60 mm tegl (høyde modul: 75 mm)
- 50 mm luftesjikt
- 13x48 mm trykk impr. ripe
- Vindsperre
- 9 mm uorganisk gips
- 48x148 mm bindingsverk c/c 600 mm
- 150 mm mineralull
- 0,2 mm dampsperre
- 13x48 mm riper
- Luftesjikt
- Teglstein 228x110 mm

Rev	Beskrivelse	Dato	Sign	Godkj
00	ANBUD	07.12.2018	JV	JSB

Arkitekt

VIKANES BUNGUM

Vikanes Bungum Arkitekter AS, Pb. 358 I Strandgata 202 I N-5501 Haugesund I
Tel. +47 52 70 76 00 I post@vikanes-bungum.no I www.vikanes-bungum.no

Tiltakshaver

Rogaland Fylkeskommune

Prosjekt

Vardafjell Idrettshall, utvidelse

Tegning

HD-04

Prosjektnr.:	Tegningsnr.:	Sign.:	Dato:
1731	A.50-304	JV	28.09.18
Målestokk: 1:10	Fase: ANBUD	Revisjon.: **00**	