


NE

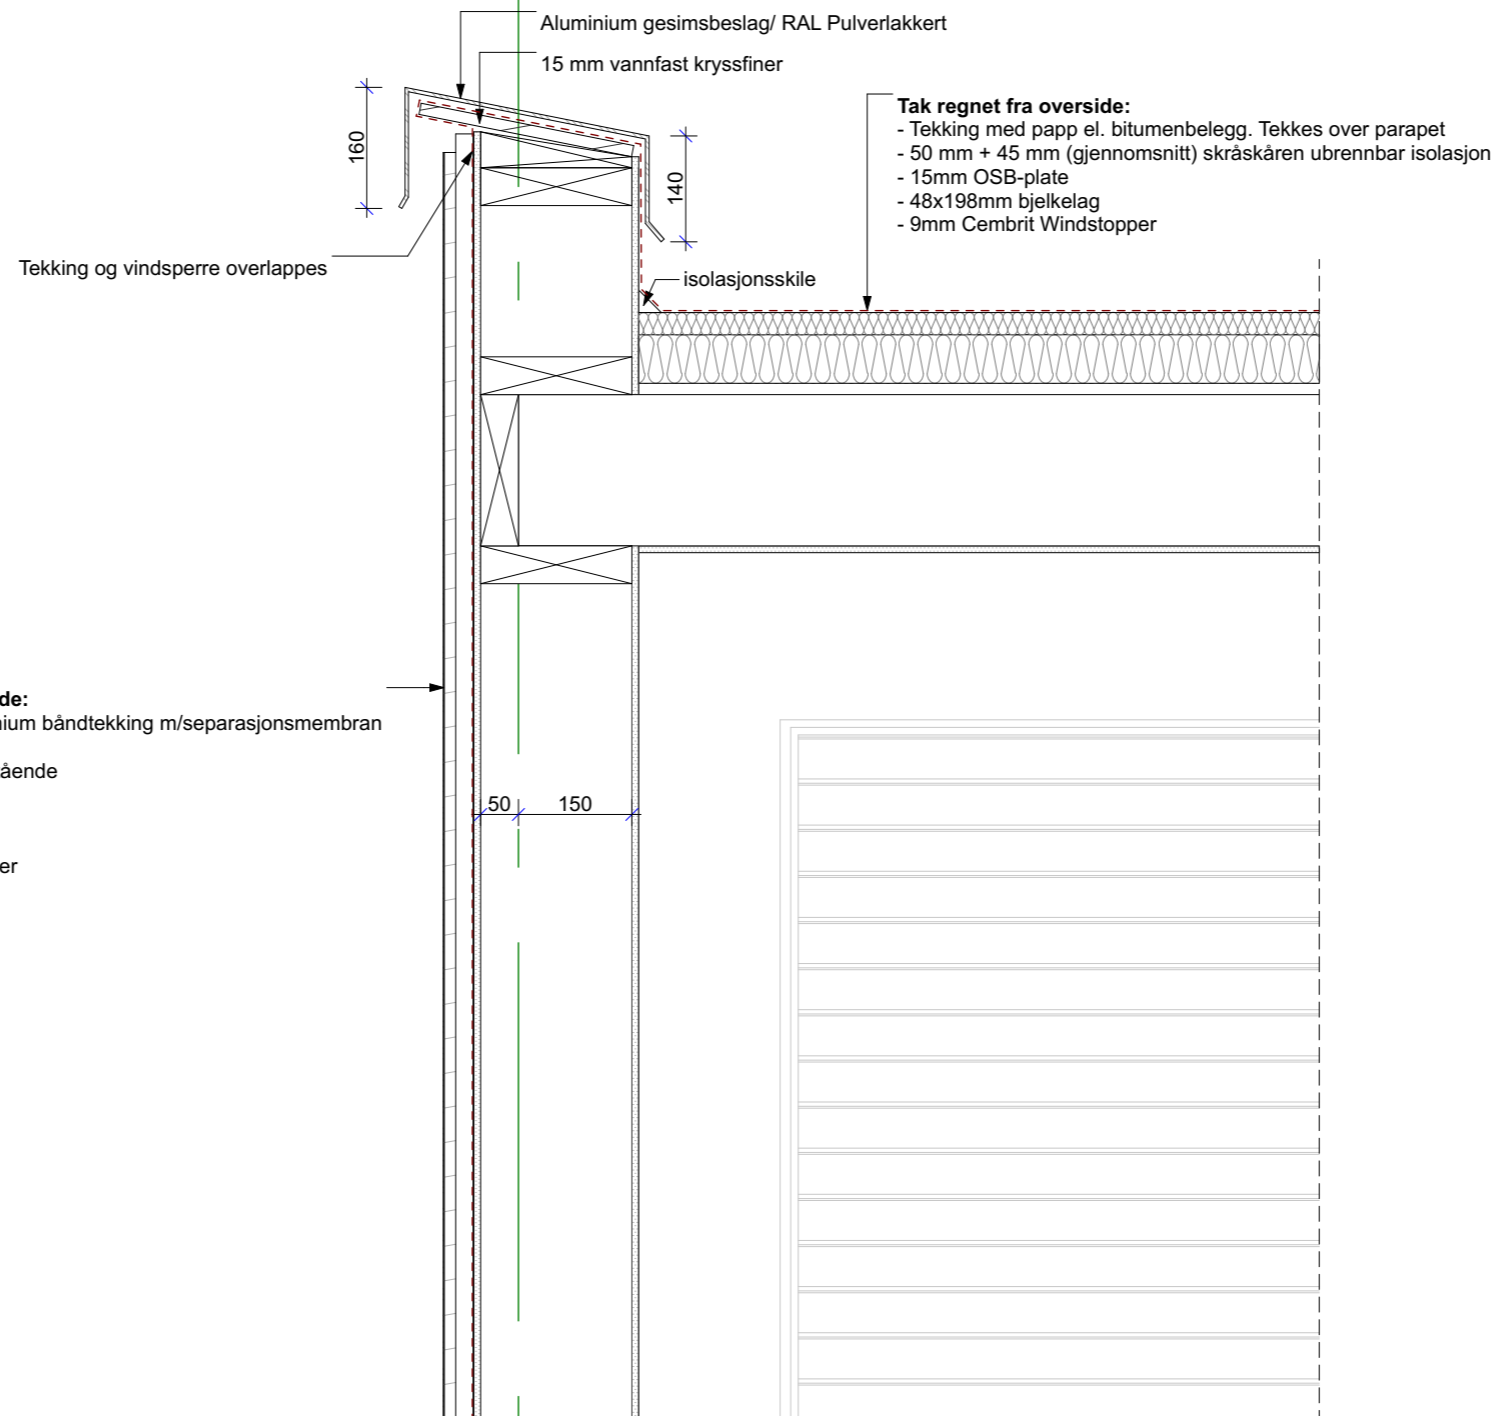

- Yttervegg regnet fra utside:**
- RAL Pulverlakkert aluminium båndteking m/separasjonsmembran
  - 15 mm OSB-plate
  - 23 mm trykk impr. lekt, stående
  - Vindsperre
  - 9mm GU
  - 48x198mm stender
  - 9mm Cembrit Windstopper

00	ANBUD	07.12.2018	BM	JSB
Rev	Beskrivelse	Dato	Sign	Godkj

Arkitekt

**VIKANES  
BUNGUM**

Vikanes Bungum Arkitekter AS, Pb. 358 | Strandgata 202 | N-5501 Haugesund |  
Tel. +47 52 70 76 00 | post@vikanes-bungum.no | www.vikanes-bungum.no

Tiltakshaver  
**Rogaland Fylkeskommune**

Prosjekt  
**Vardafjell Idrettshall, utvidelse**

Tegning  
**VD-A-07**

Prosjektnr.: <b>1731</b>	Tegningsnr.: <b>A.51-307</b>	Sign.:	Dato:
Målestokk: <b>1:10</b>	Fase: <b>ANBUD</b>	Revisjon.:	<b>00</b>