


Referende tegninger:

- A.610-41 Himlingsplan 2. etasje

- A.460-31

- - A.460-32

Belysningsplan. RIE

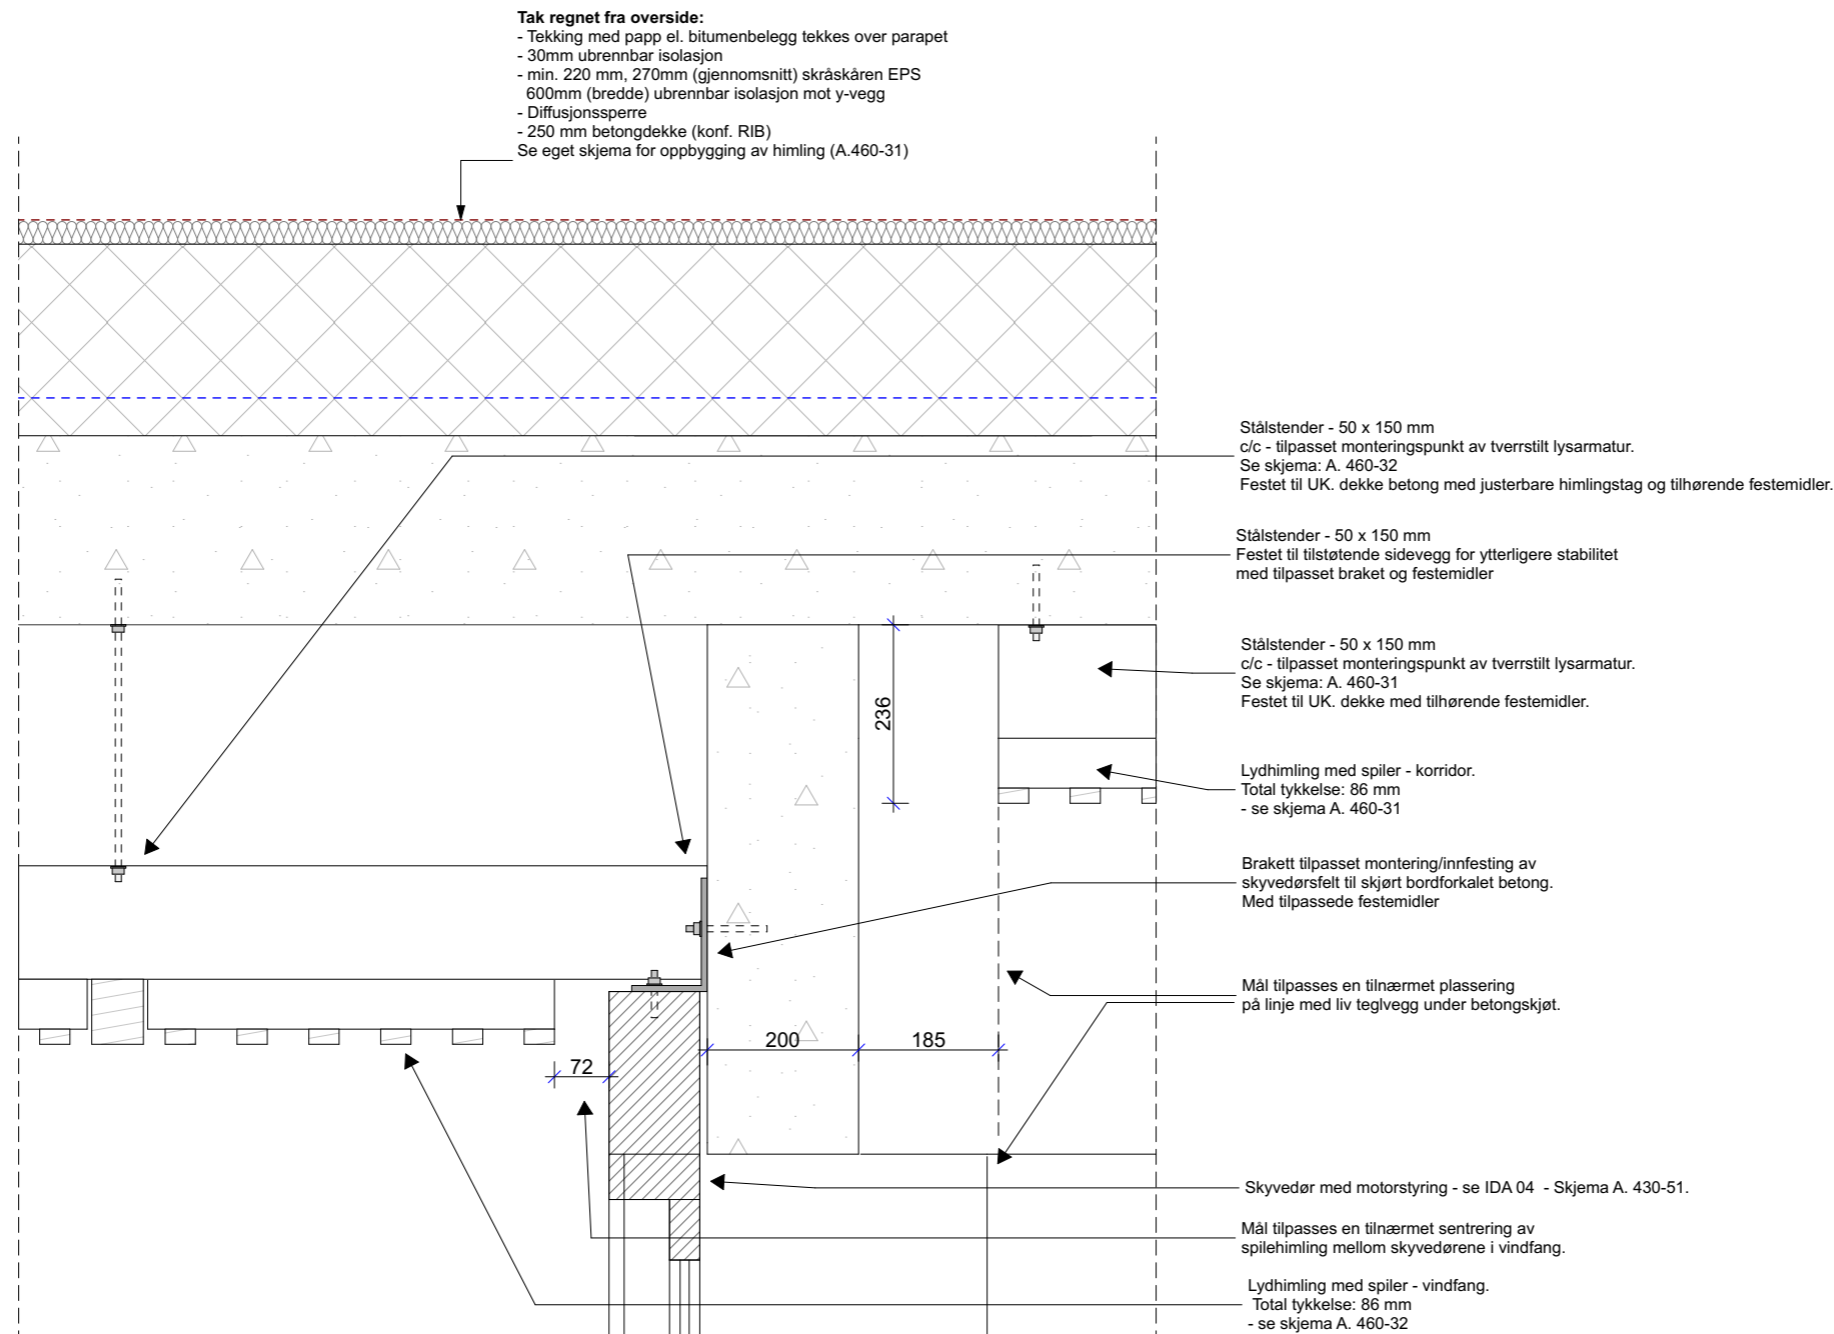

00	ANBUD	07.12.2018	SS	JSB
Rev	Beskrivelse	Dato	Sign	Godkj

Arkitekt

**VIKANES
BUNGUM**

Vikanes Bungum Arkitekter AS, Pb. 358 | Strandgata 202 | N-5501 Haugesund |
Tel. +47 52 70 76 00 | post@vikanes-bungum.no | www.vikanes-bungum.no

Tiltakshaver
Rogaland Fylkeskommune

Prosjekt
Vardafjell Idrettshall, utvidelse

Tegning
VD-E-02

Prosjektnr.: 1731	Tegningsnr.: A.51-313	Sign.:	Dato:
Målestokk: 1:10	Fase: ANBUD	Revisjon.:	00