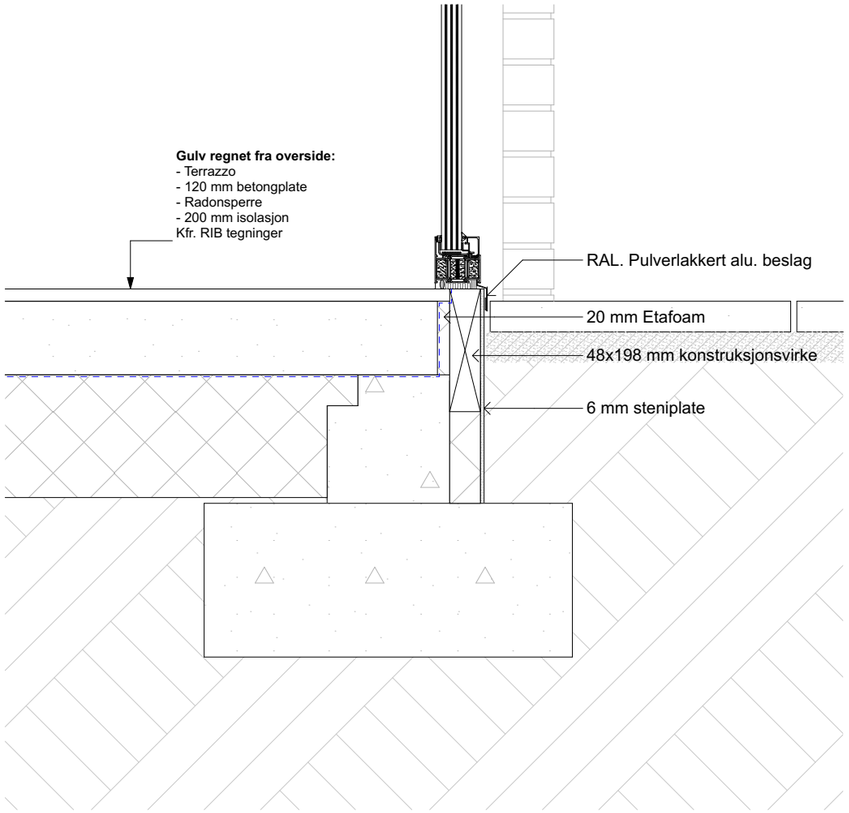

Rev	Beskrivelse	Dato	Sign	Godkj
00	ANBUD	07.12.2018	JV	JSB

Arkitekt

VIKANES BUNGUM

Vikanes Bungum Arkitekter AS, Pb. 358 I Strandgata 202 I N-5501 Haugesund I
Tel. +47 52 70 76 00 I post@vikanes-bungum.no I www.vikanes-bungum.no

Tiltakshaver

Rogaland Fylkeskommune

Prosjekt

Vardafjell Idrettshall, utvidelse

Tegning

VD-F-02

Prosjektnr.:	Tegningsnr.:	Sign.:	Dato:
1731	A.51-316		
Målestokk: 1:10	Fase: ANBUD	Revisjon.: **00** A	