




01

GARDEROBESKAP



Dør:
Stålramme dør:
Skrog:
Klinke i krom for hengelås

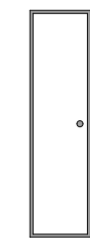


Sete:
Bein/ramme:

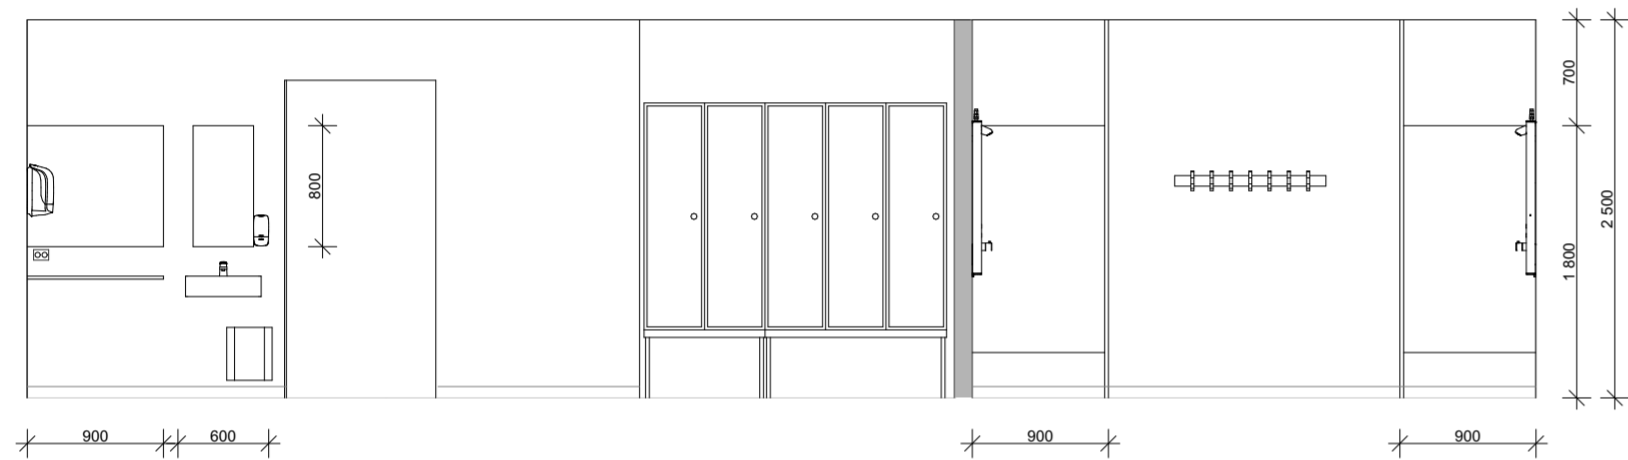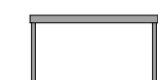

04

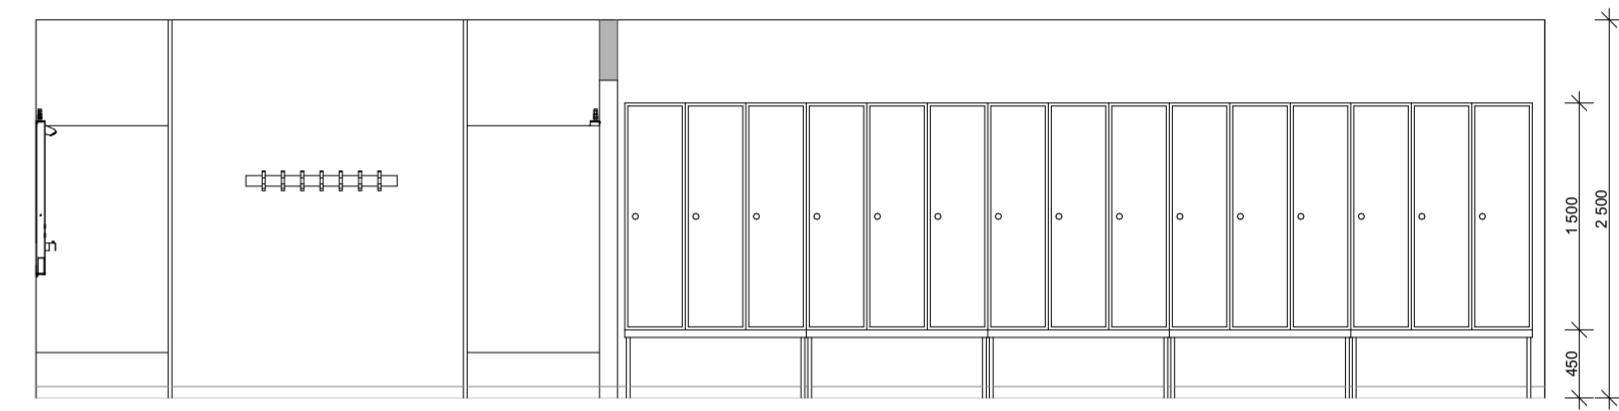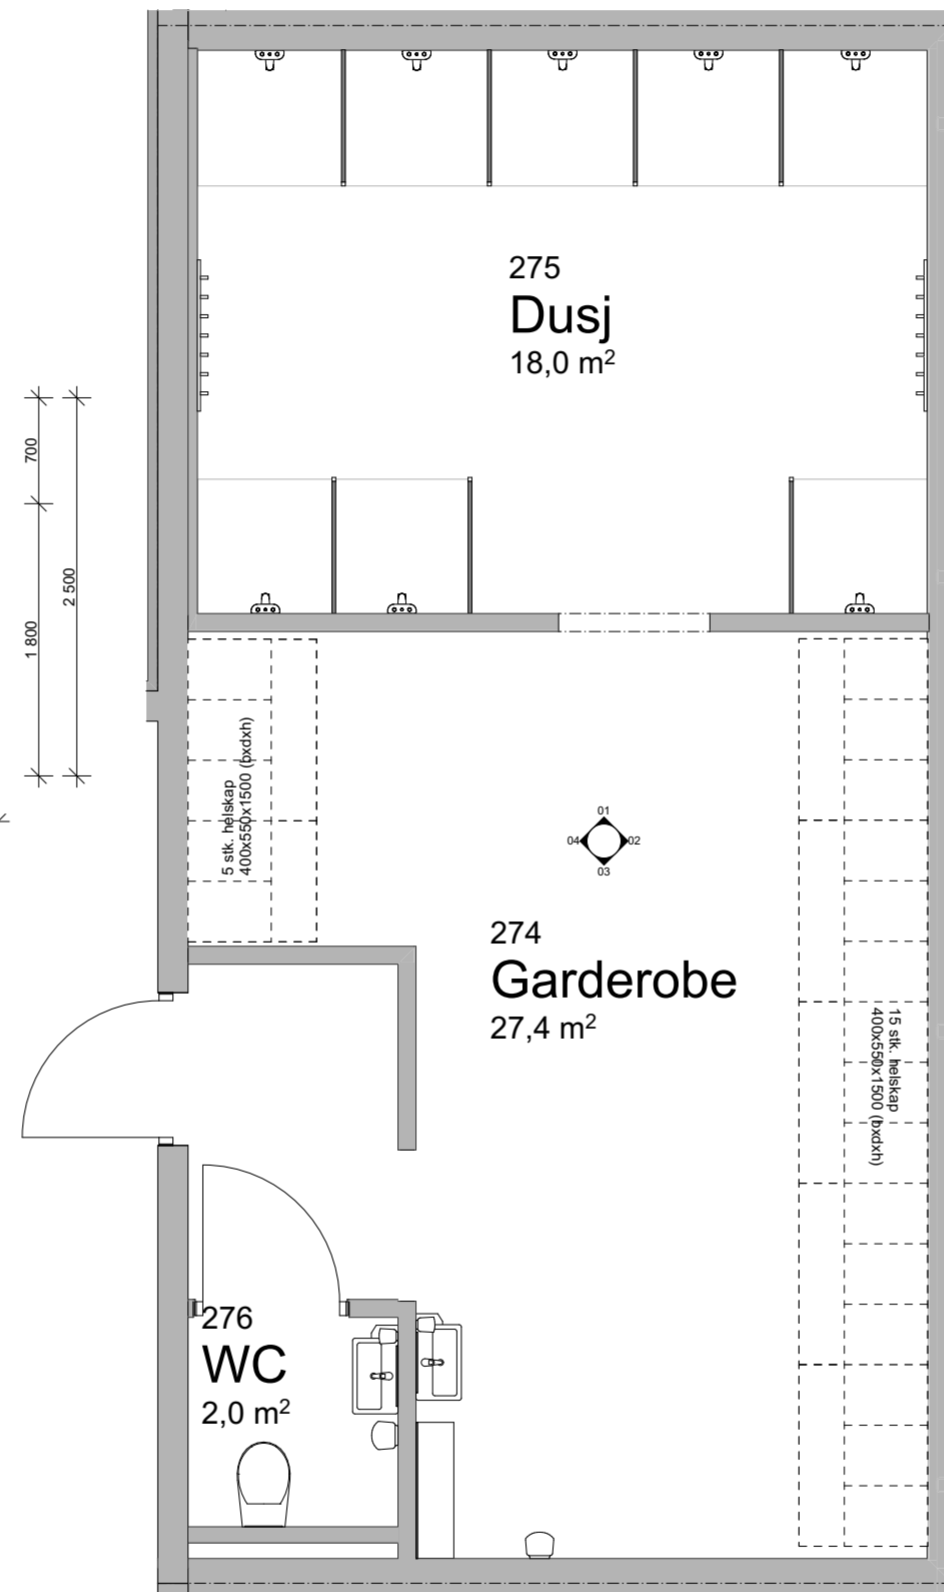

02

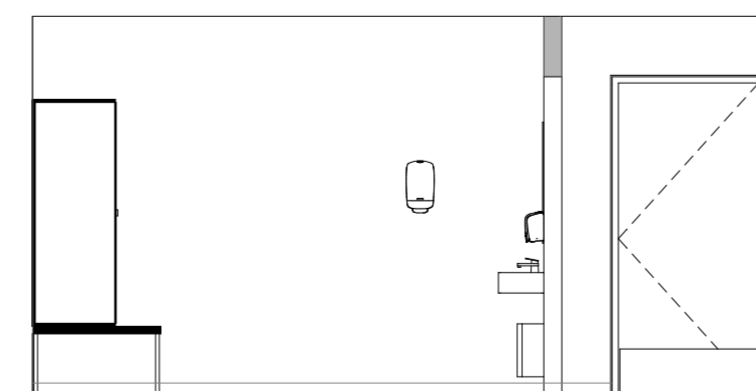

03

INNREDNING OG UTSTYR 282 RENGJØRINGSSENTRAL

Vedr. funksj.	1	8 stk. dusjpanel	RIV
"	2	2 stk. servant	RIV
"	3	2 stk. servantbatteri	RIV
"	4	2 stk. stikkontakt for føner ol.	RIE
Vedr. funksj.	5	20 stk. garderobeskap	BH
"	6	garderobebenker	BH
"	7	7 stk. dusjvegger	BH
"	8	2 stk. knaggrekke, ca. 7 skoleknagger	BH
"	9	2 stk. speil, 400x800mm	BH
"	10	1 stk. speil, 900x800mm	BH
"	11	1 stk. hylle under speil, 900x250	BH
"	12	2 stk. såpedispensere	BH
"	13	2 stk. papirdispensere	BH
"	14	2 stk. avfallskorg	BH

00	ANBUD	07.12.2018	GCS	JSB
Rev	Beskrivelse	Dato	Sign	Godkj

Arkitekt

Vikanes Bungum Arkitekter AS, Pb. 358 | Strandgata 202 | N-5501 Haugesund |
Tel. +47 52 70 76 00 | post@vikanes-bungum.no | www.vikanes-bungum.no

Tiltakshaver
Rogaland Fylkeskommune

Prosjekt
Vardafjell Idrettshall, utvidelse

Oppriss garderobe 274 og 264

Prosjektnr.: 1731	Tegningsnr.: A.410-53	Sign.: GCS	Dato: 27.06.2018.
Målestokk: 1:50	Fase: ANBUD	00	

Tegning gjelder også for 254 Garderobe, 255 dusj og 256 WC