


Refererende tegninger

- A.50-313 HD 13
- A.51-301 VD-A-01
- A.51-302 VD-A-02

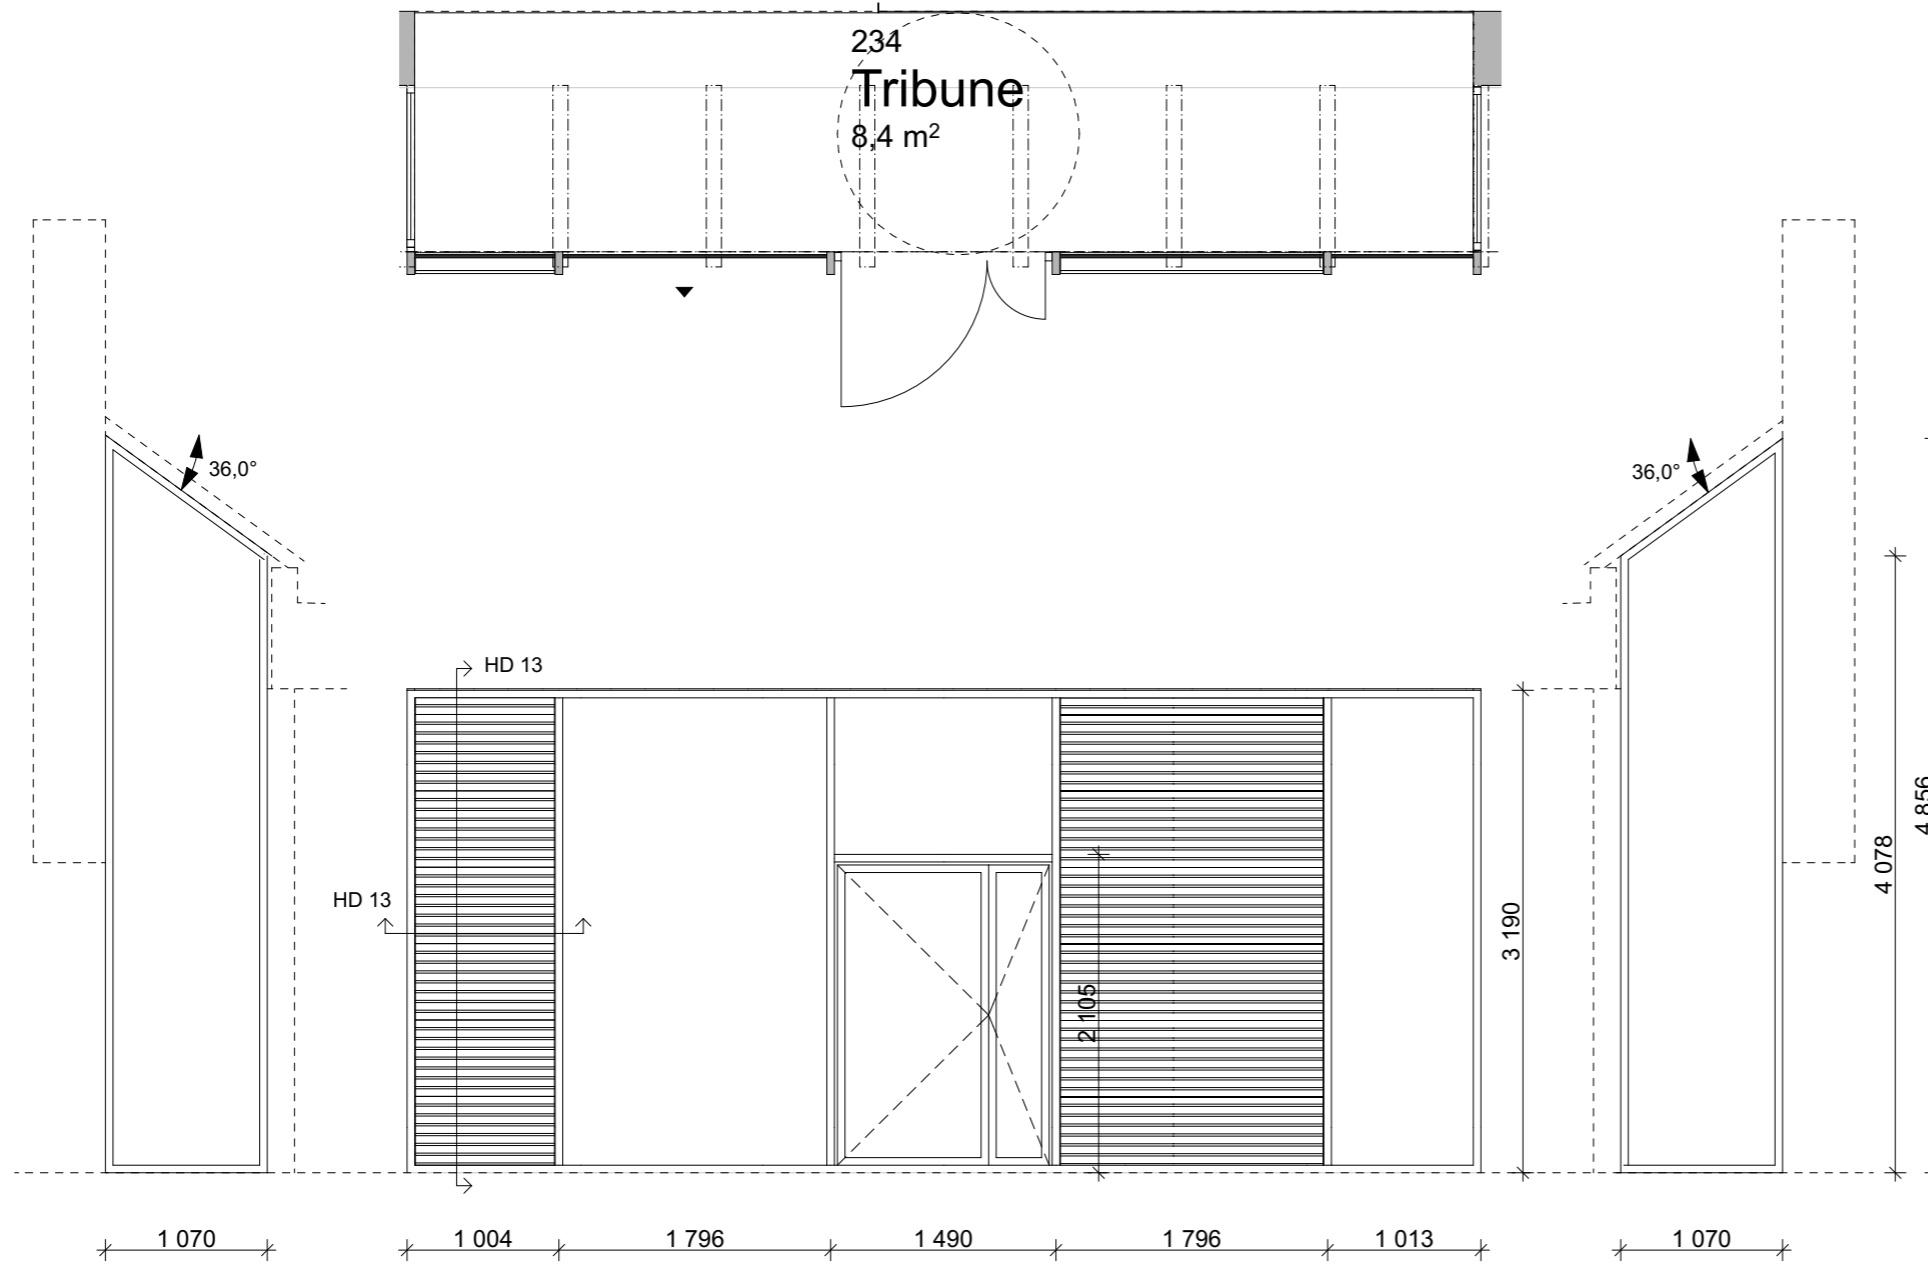


00	ANBUD	07.12.2018	GCS	JSB
Rev	Beskrivelse	Dato	Sign	Godkj

Arkitekt

**VIKANES  
BUNGUM**

Vikanes Bungum Arkitekter AS, Pb. 358 | Strandgata 202 | N-5501 Haugesund |  
Tel. +47 52 70 76 00 | post@vikanes-bungum.no | www.vikanes-bungum.no

Tiltakshaver  
**Rogaland Fylkeskommune**

Prosjekt  
**Vardafjell Idrettshall, utvidelse**

Tegning  
**Skjema glassfelt, Tribune 234 og 236**

Prosjektnr.: <b>1731</b>	Tegningsnr.: <b>A.420-52</b>	Sign.: gcs	Dato: 29.08.2018
Målestokk: <b>1:50</b>	Fase: <b>ANBUD</b>	Revisjon.: <b>00</b>	