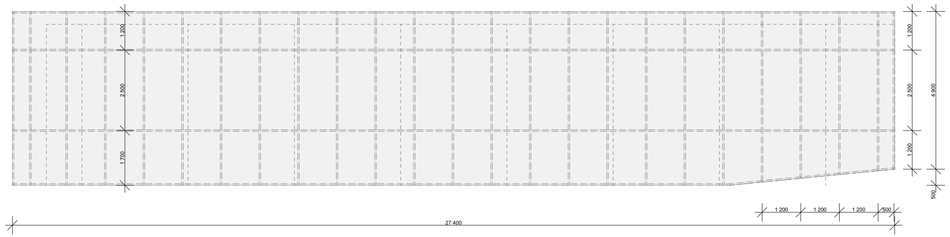

Skjema aluminiumsfasade mot sør

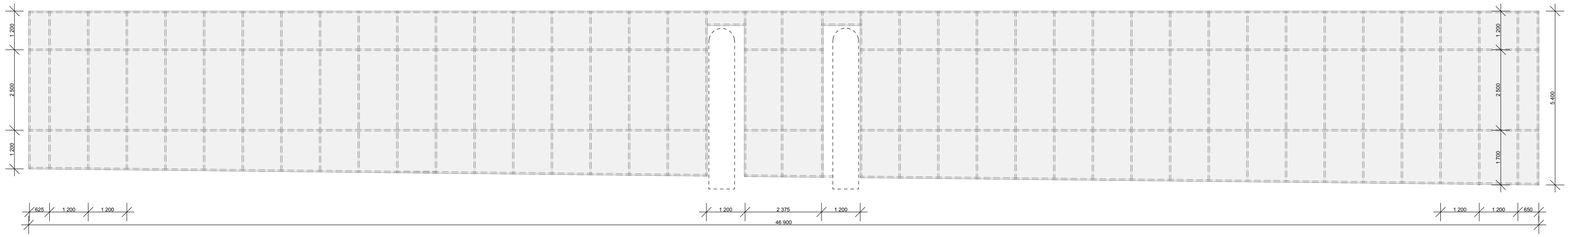

Skjema aluminiumsfasade mot øst

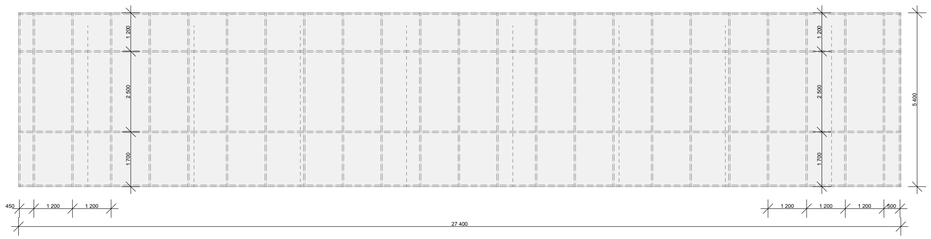

Skjema aluminiumsfasade mot nord

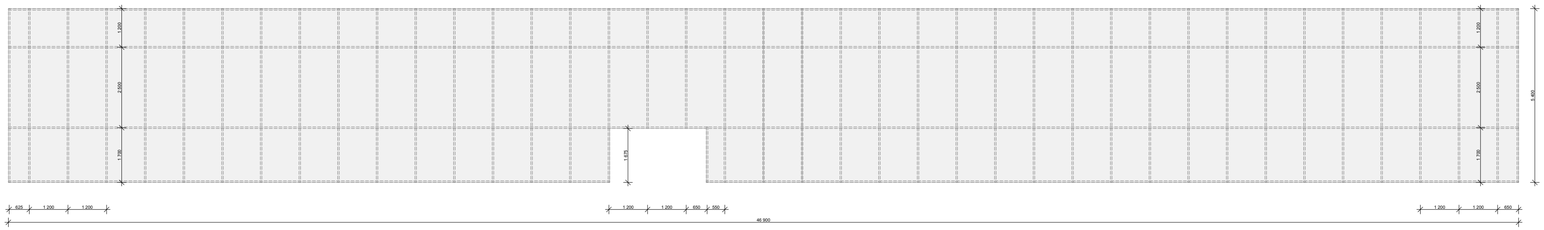

Skjema aluminiumsfasade mot vest

Referende tegninger:

- A.30-41 - 44 Fasadetegninger M=1:100
- A.50-14 og 15 Horisontaldetaljer
- A.51-303 - 305, 310 Vertikaldetaljer

Rev	Beskrivelse	Dato	Sign	Godkj
00	ANBUD	07.12.2018	BM	JSB

Arkitekt

VIKANES BUNGUM

Vikanes Bungum Arkitekter AS, Pb. 358 I Strandgata 202 I N-5501 Haugesund I
Tel. +47 52 70 76 00 I post@vikanes-bungum.no I www.vikanes-bungum.no

Tiltakshaver

Rogaland Fylkeskommune

Prosjekt

Vardafjell Idrettshall, utvidelse

Oppriss Fasade i aluminium

Prosjektnr.:	Tegningsnr.:	Sign.:	Dato:
1731	A.450-42	gcs	28.09.18
Målestokk: 1:100	Fase: ANBUD	**00**	