

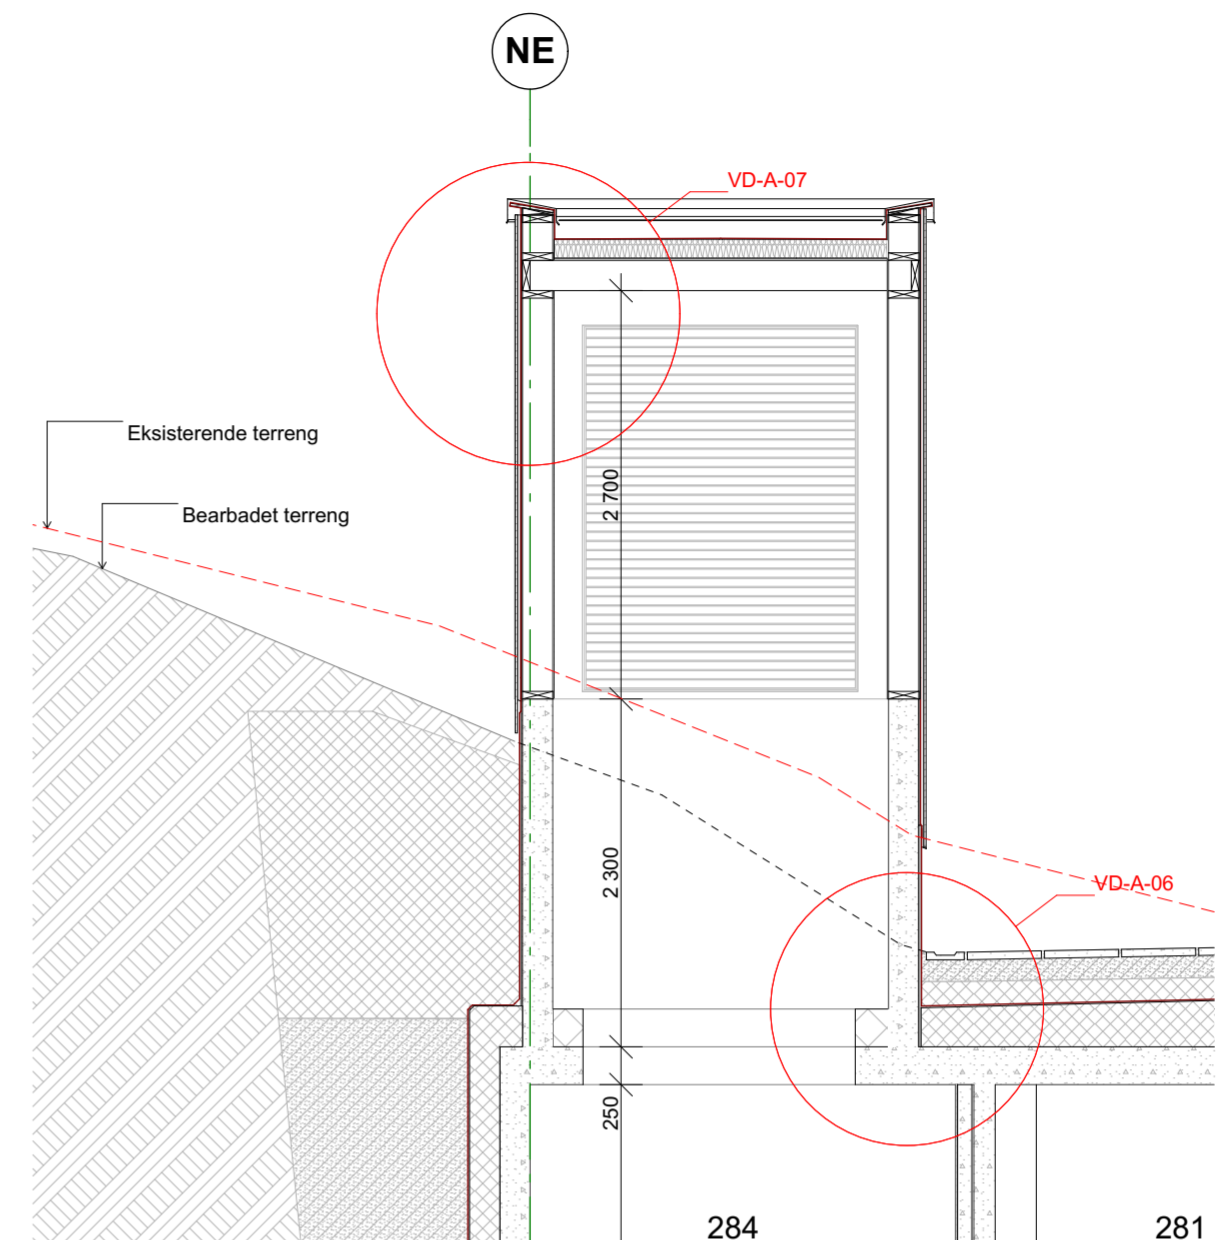


SNITT MOT ØST

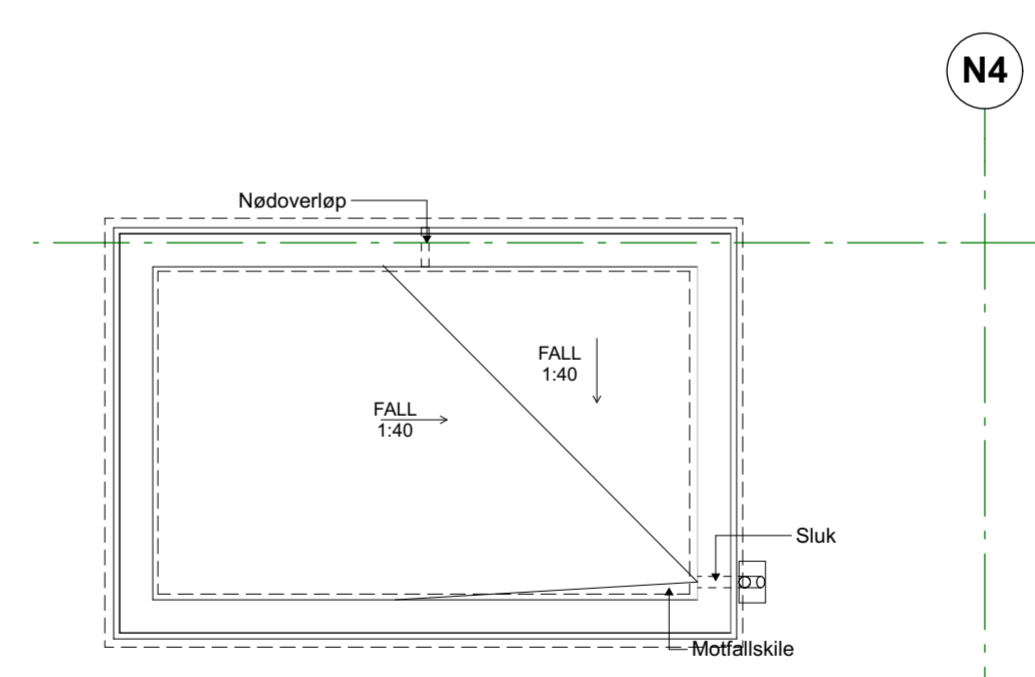

SNITT MOT SØR

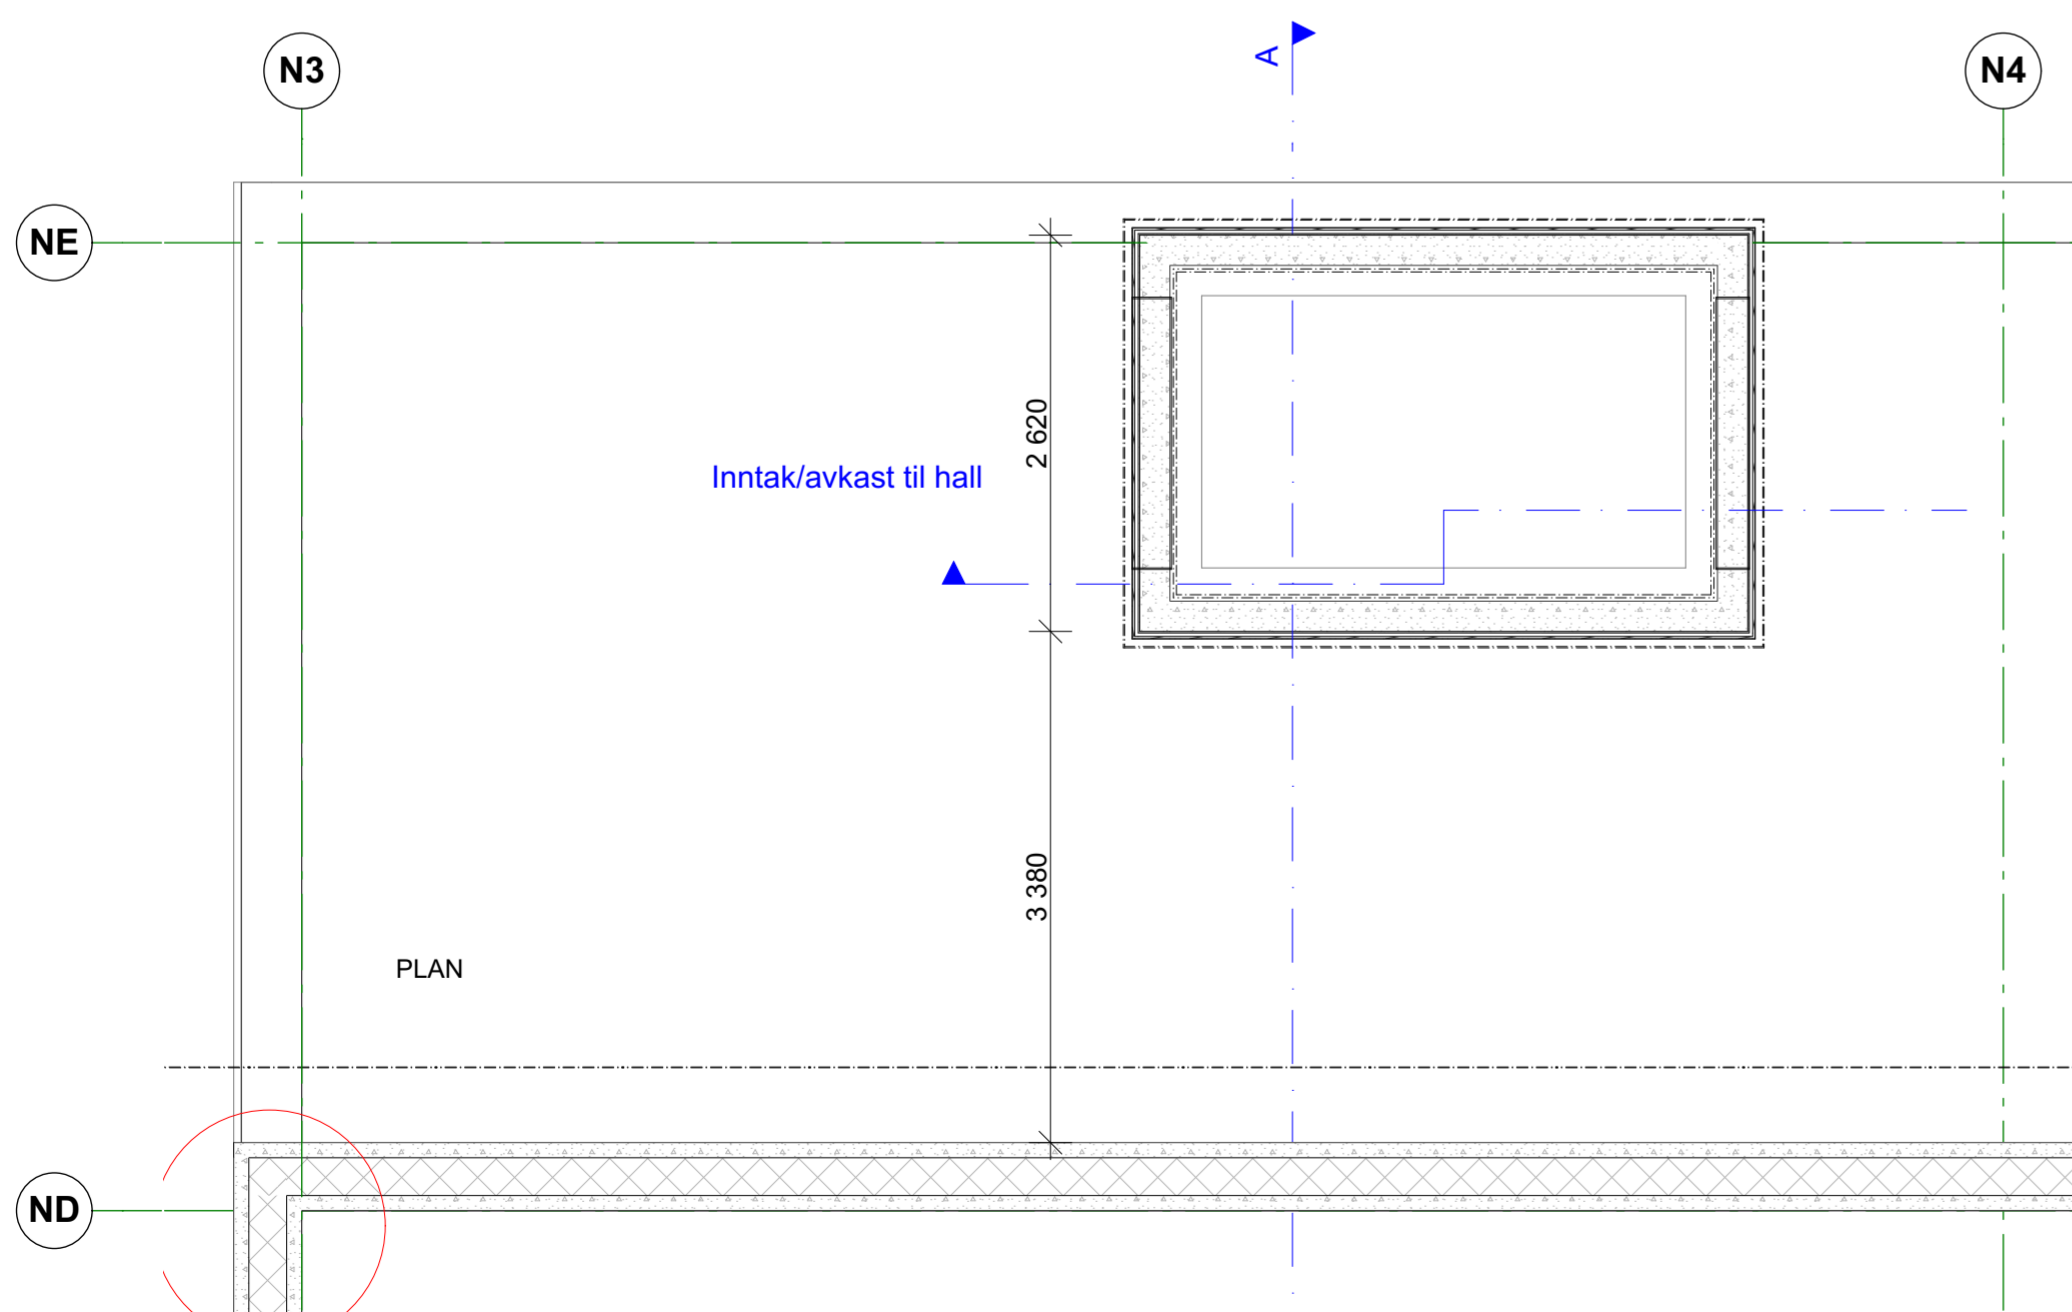

TAKPLAN

00	ANBUD	07.12.2018	BM	JSB
Rev	Beskrivelse	Dato	Sign	Godkj



Vikanes Bungum Arkitekter AS, Pb. 358 | Strandgata 202 | N-5501 Haugesund |  
Tel. +47 52 70 76 00 | post@vikanes-bungum.no | www.vikanes-bungum.no

Tiltakshaver  
**Rogaland Fylkeskommune**

Prosjekt  
**Vardafjell Idrettshall, utvidelse**

Inntak/avkast hall, Plan og snitt

Prosjektnr.: <b>1731</b>	Tegningsnr.: <b>A.470-51</b>	Sign.: BM	Dato: 28.09.18
Målestokk: <b>1:50</b>	Fase: <b>ANBUD</b>	<b>00</b>	