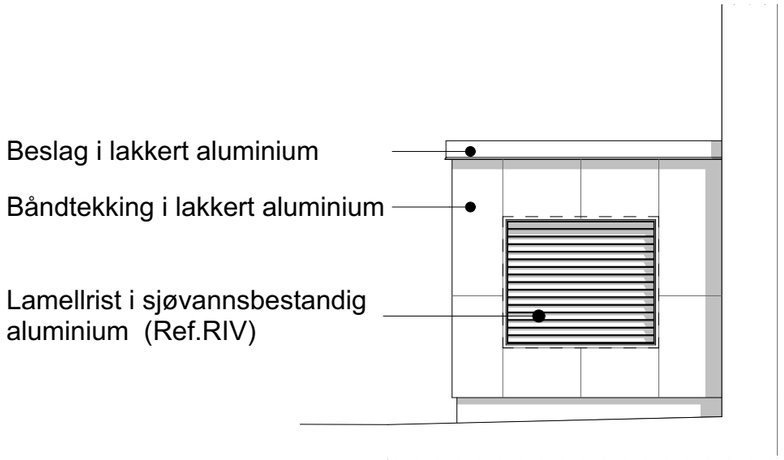


FASADE SØR

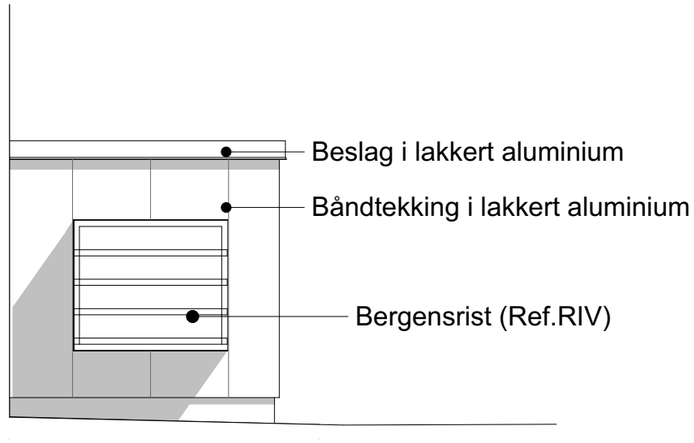


FASADE NORD

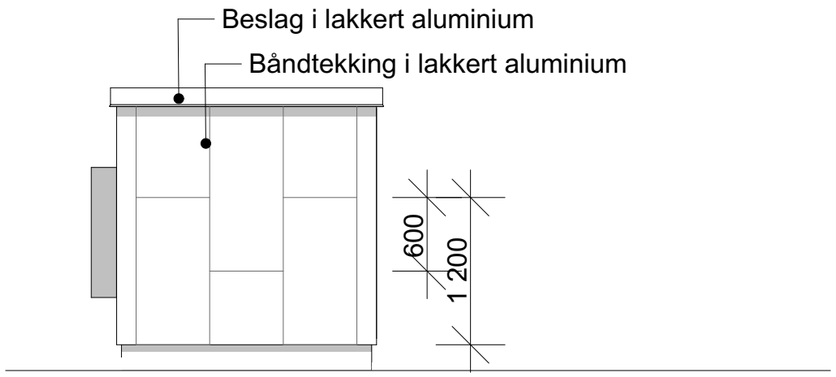


FASADE VEST

| Rev | Beskrivelse | Dato | Sign | Godkj |
|---|---|---|---|---|
| 00 | ANBUD | 07.12.2018 | BM | JSB |

Arkitekt

VIKANES BUNGUM

Vikanes Bungum Arkitekter AS, Pb. 358 I Strandgata 202 I N-5501 Haugesund I
Tel. +47 52 70 76 00 I post@vikanes-bungum.no I www.vikanes-bungum.no

Tiltakshaver

Rogaland Fylkeskommune

Prosjekt

**Vardafjell Idrettshall, utvidelse**

Tegning

Inntak/avkast gard., Fasader

| Prosjektnr.: | Tegningsnr.: | Sign.: | Dato: |
|---|---|---|---|
| 1731 | A.470-54 | BM | 28.09.18 |
| Målestokk: 1:50 | Fase: ANBUD | Revisjon.: **00** | |