




- GULVTYPER:**
 PRODUKTER SOM BESKREVET
 ELLER TILSVARNEDE
- TYPE 1:** Sportsgulv
 - TYPE 2:** Polyflor Classic Mystique PUR
 - TYPE 3:** Polyflor Polysafe Vogue Ultra PUR
 - TYPE 4:** Gerflor Mipolam Troplan
 - TYPE 5:** StoCretec Barricade EP-mono Sokkelhul
 - Terrazzo
 - Gummirist
 - Terracotfliser Eksisterende fliser brukes
 - Støvbinding i sjakter

Tegningsnr.: **A.630-41** Revisjon nr.: **00**
 Type tegning: **Gulvplan ny treningshall og garderobe**

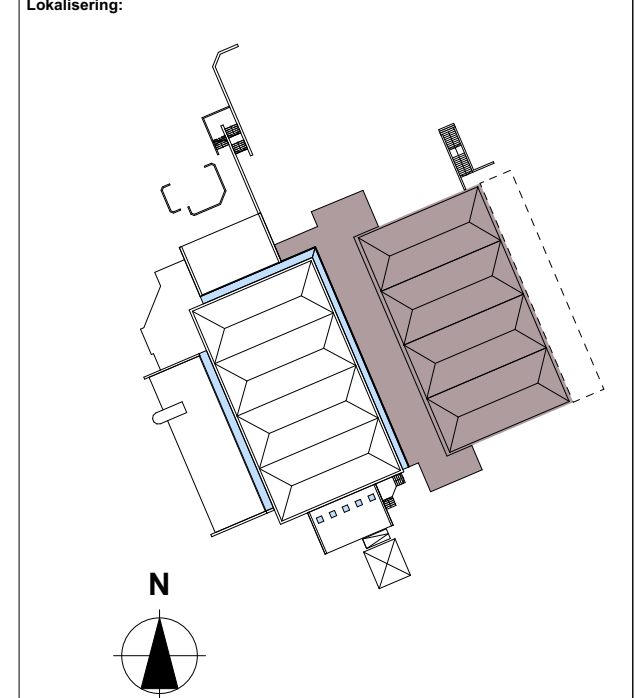

Rev	Beskrivelse	Dato	Sign	Godk
00	ANBLUD	07.12.2016	GCS	JSB

Arkitekt: **VIKANES BUNGUM**
 Vikanes Bungum Arkitektur AS, Pb. 338, 1 Strandgata 202 | N-5501 Hågerud 1
 Tel. +47 52 70 76 00 | post@vikanes-bungum.no | www.vikanes-bungum.no

Tilskottshaver: **Rogaland Fylkeskommune**

Prosjekt: **Vardafjell Idrettshall, utvidelse**

Tegning: **Gulvplan ny treningshall og garderobe**

Prosjektnr.: 1731	Tegningsnr.: A.630-41	Sign.: ANBUD	Dato: 27.06.2018
Målestokk: 1:100	Fase: ANBUD	Revisjon: 00	

ENTREPRISEGRENSE

ENTREPRISEGRENSE