


Tegningsnr.: **A.10-53** Revisjon nr.: **01**
 Type tegning: **Takplan - Nye garderobes og øvre del hall**

Lokalisering:

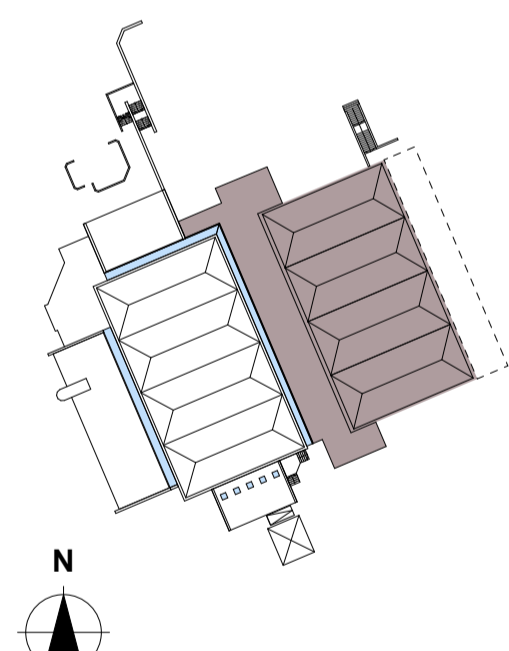

FORELØPIG TEGNING
 06.12.2018

Rev: Beskrivelse Dato Sign: Godk:

Arkitekt: **VIKANES BUNGUM**
 Vikanes Bungum Arkitektur AS, Pb. 338, 1 Strandgata 202 | N-5501 Hågerud 1
 Tel. +47 52 70 76 00 | post@vikanes-bungum.no | www.vikanes-bungum.no

Tilskottshaver: **Rogaland Fylkeskommune**

Prosjekt: **Vardafjell Idrettshall, utvidelse**

Tegning: **Takplan - Nye garderobes og øvre del hall**

Prosjektnr.: 1731	Tegningsnr.: A.10-53	Sign.: BM	Dato: 27.06.2018
Målestokk: 1:50	Fase: ANBUD	Revisjon:	