


Tegningsnr.: A.30-42
 Type tegning: Fasad Øst
 Revisjon nr.: A

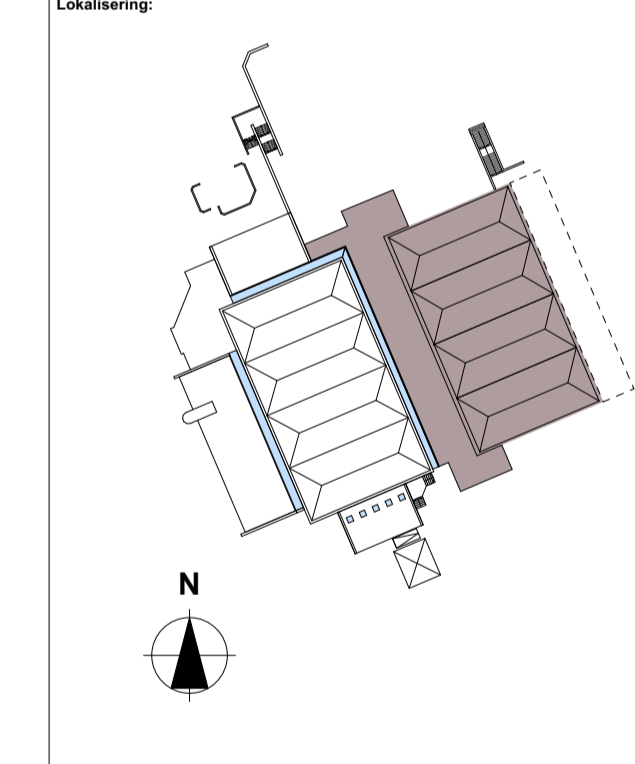

FORELØPIG TEGNING
 06.12.2018

Rev	Beskrivelse	Dato	Sign	Godk

A ANBLD 28.09.2018 BM JSB



Tilakshaver
 Rogaland Fylkeskommune

Prosjekt
 Vardafjell Idrettshall, utvidelse

Tegning
 Fasade Øst

Prosjektnr.: 1731	Tegningsnr.: A.30-42	Sign.: [Signature]	Dato: 27.06.2018
Målestokk: 1:100	Fase: ANBUD	Revisjon: [Signature]	