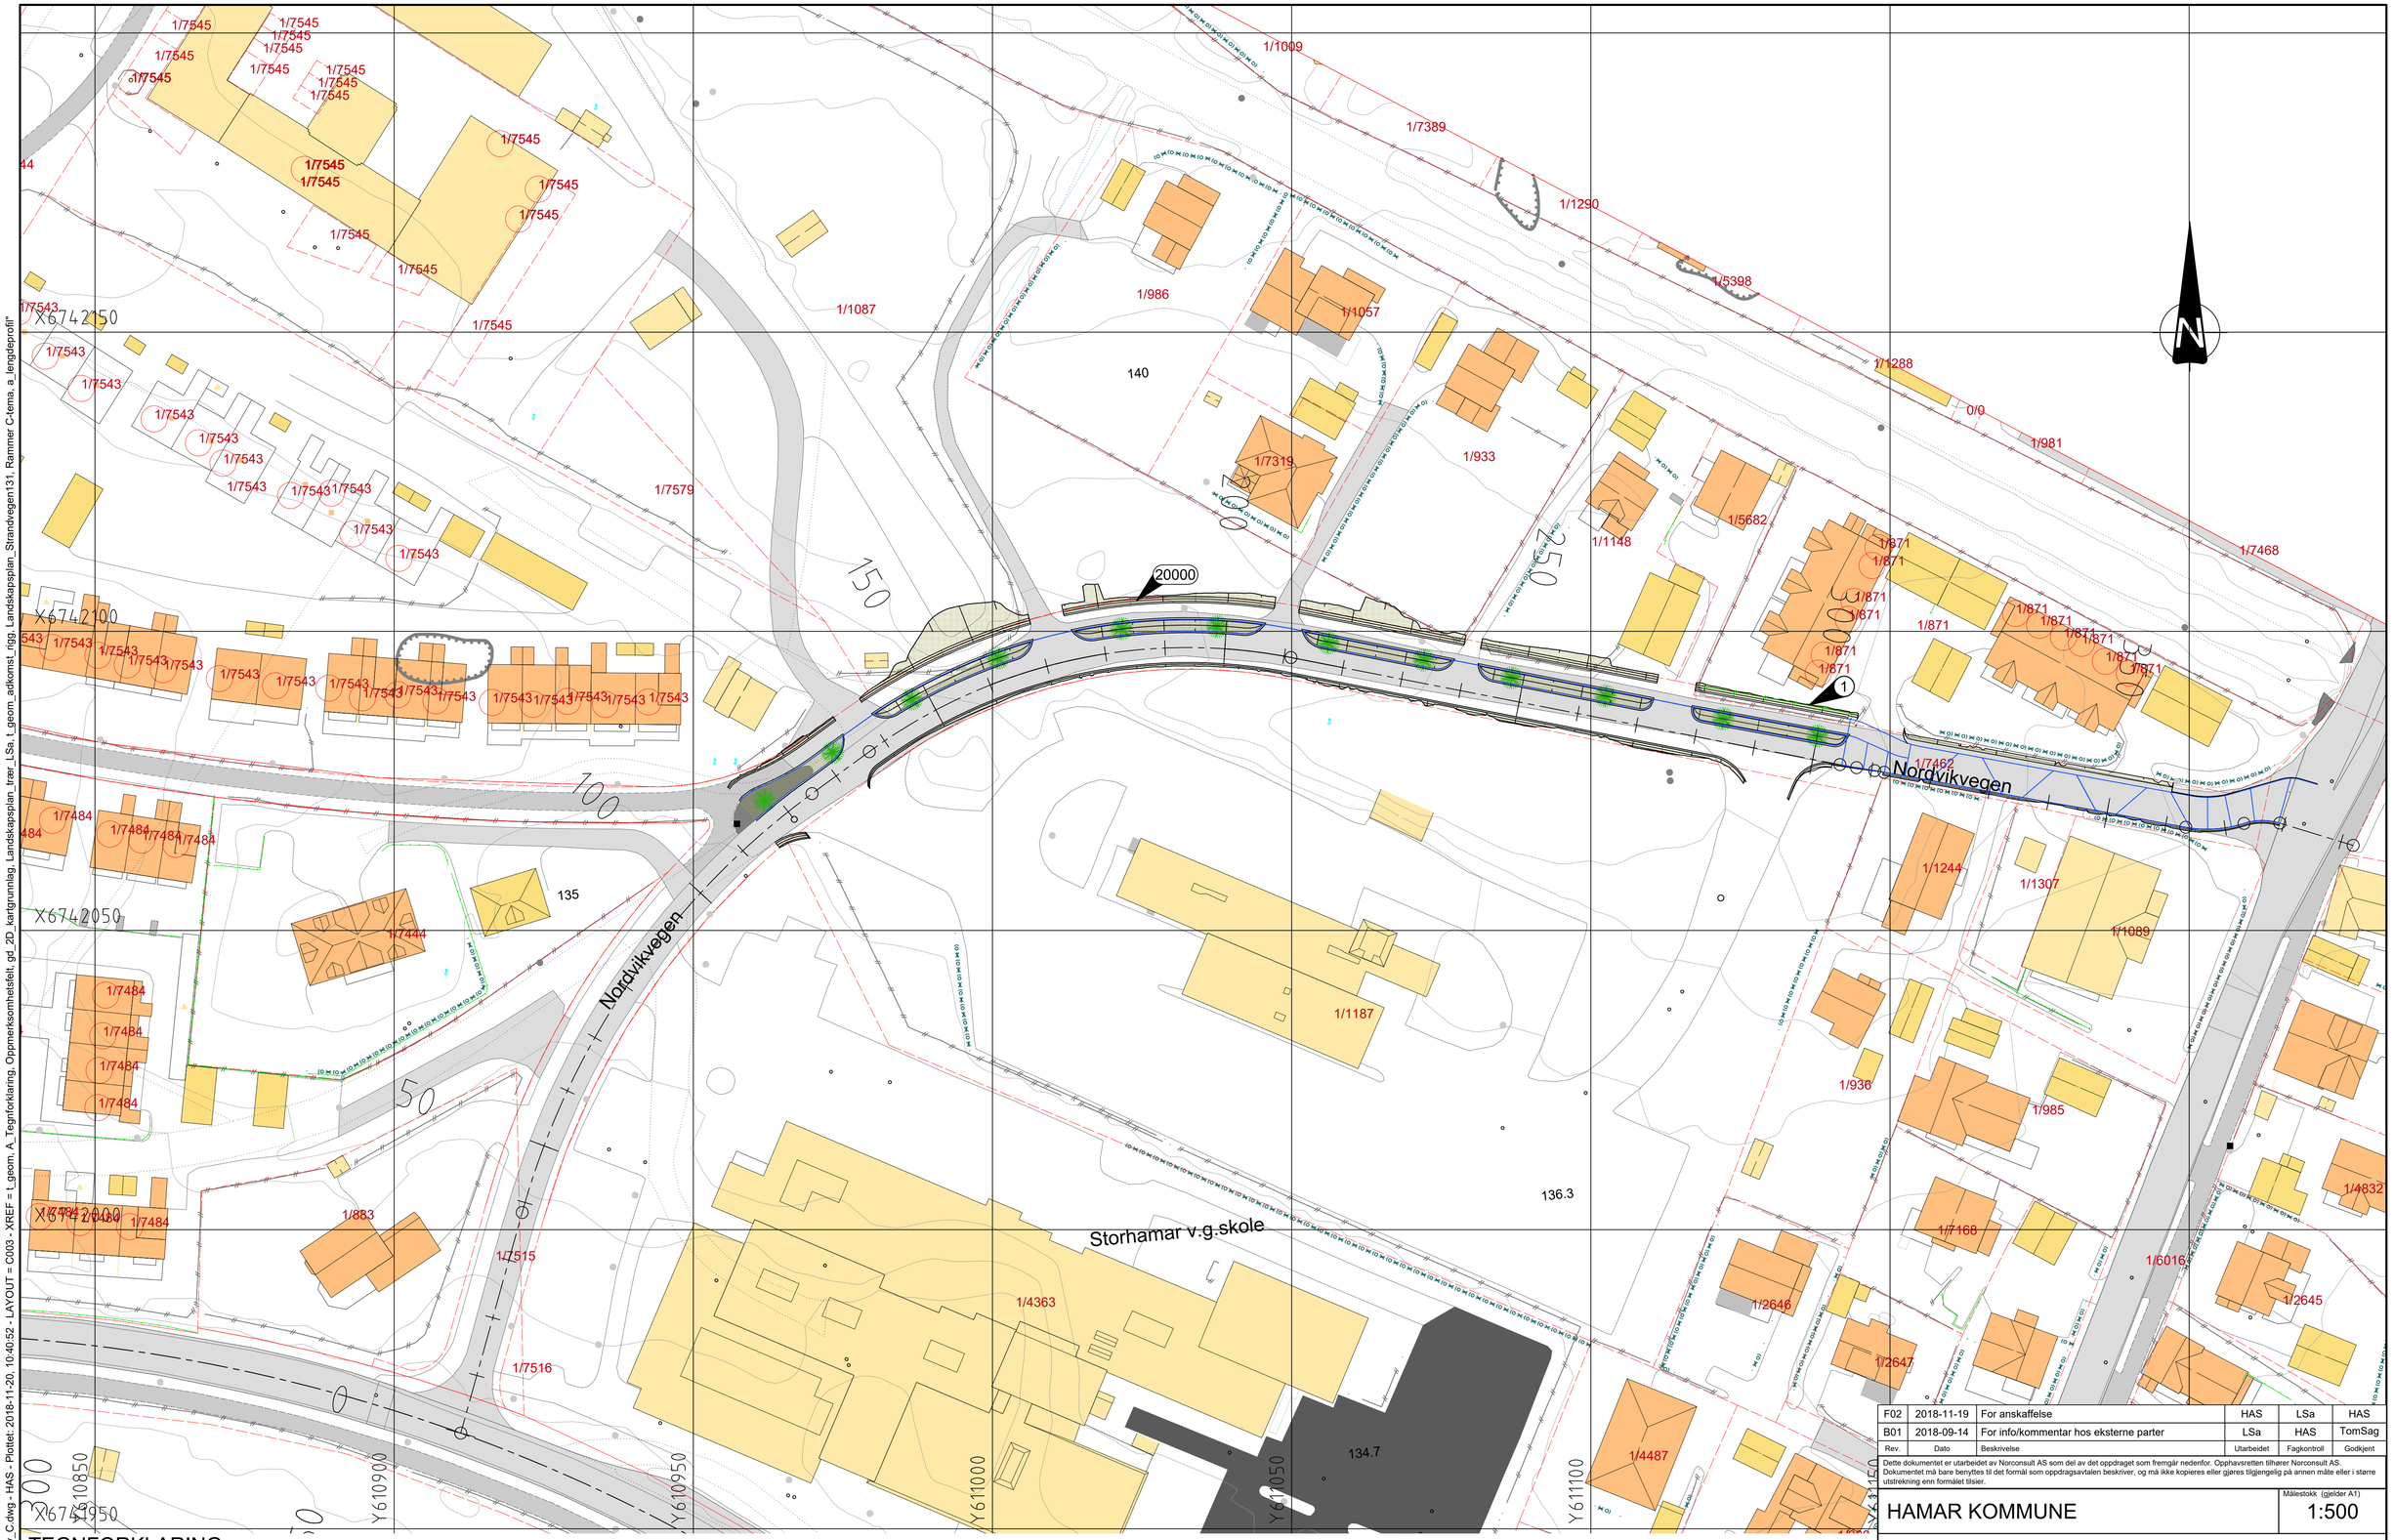

"N:\5181\16\5181693\BIM\Vegg\Arkfil\Lay_C.dwg - HAS - Plottet: 2018-11-20, 10:40:52 - LAYOUT = C003 - XREF = t_geom, A_Tegnforklaring, Oppmerksomhetsfelt, gd_2D_kartgrunnlag, Landskapsplan_trær_LSa, t_geom_adkomst_rigg, Landskapsplan_Strandvegen131, Rammer C-tema, a_lengdeprofil"

TEGNFORKLARING

- Eiendomsgrense
- 96/2 Gårds- og bruksnummer
- Eksisterende veger
- 10000 Henvisning til vegmodell
- Bygning fjernes
- Granittkantstein
- Nytt gjerde
- Tre
- Gress
- Varselindikator
- Retnings- og oppmerksomhetsindikator

MERKNADER

1 Eksist. gjerde erstattes med nytt i ny eiendomsgrense

Geodetisk referansesystem	
Horisontalt datum:	Euref89 UTM32
Vertikalt datum:	NN2000

Rev.	Dato	Beskrivelse	Utarbeidet	Fagkontroll	Godkjent
F02	2018-11-19	For anskaffelse	HAS	LSa	HAS
B01	2018-09-14	For info/kommentar hos eksterne parter	LSa	HAS	TomSag

Dette dokumentet er utarbeidet av Norconsult AS som del av det oppdraget som fremgår nedenfor. Opphavsretten tilhører Norconsult AS. Dokumentet må bare benyttes til det formål som oppdragsavtalen beskriver, og må ikke kopieres eller gjøres tilgjengelig på annen måte eller i større utstrekning enn formålet tilsier.

HAMAR KOMMUNE

Målestokk (gjelder A1): 1:500

Martodden, del 2

Nordvikvegen
Plan

Norconsult

Oppdragsnummer	Tegningsnummer	Revisjon
5181693	C003	F02