




### GRØFTESNITT ENKELTRØR

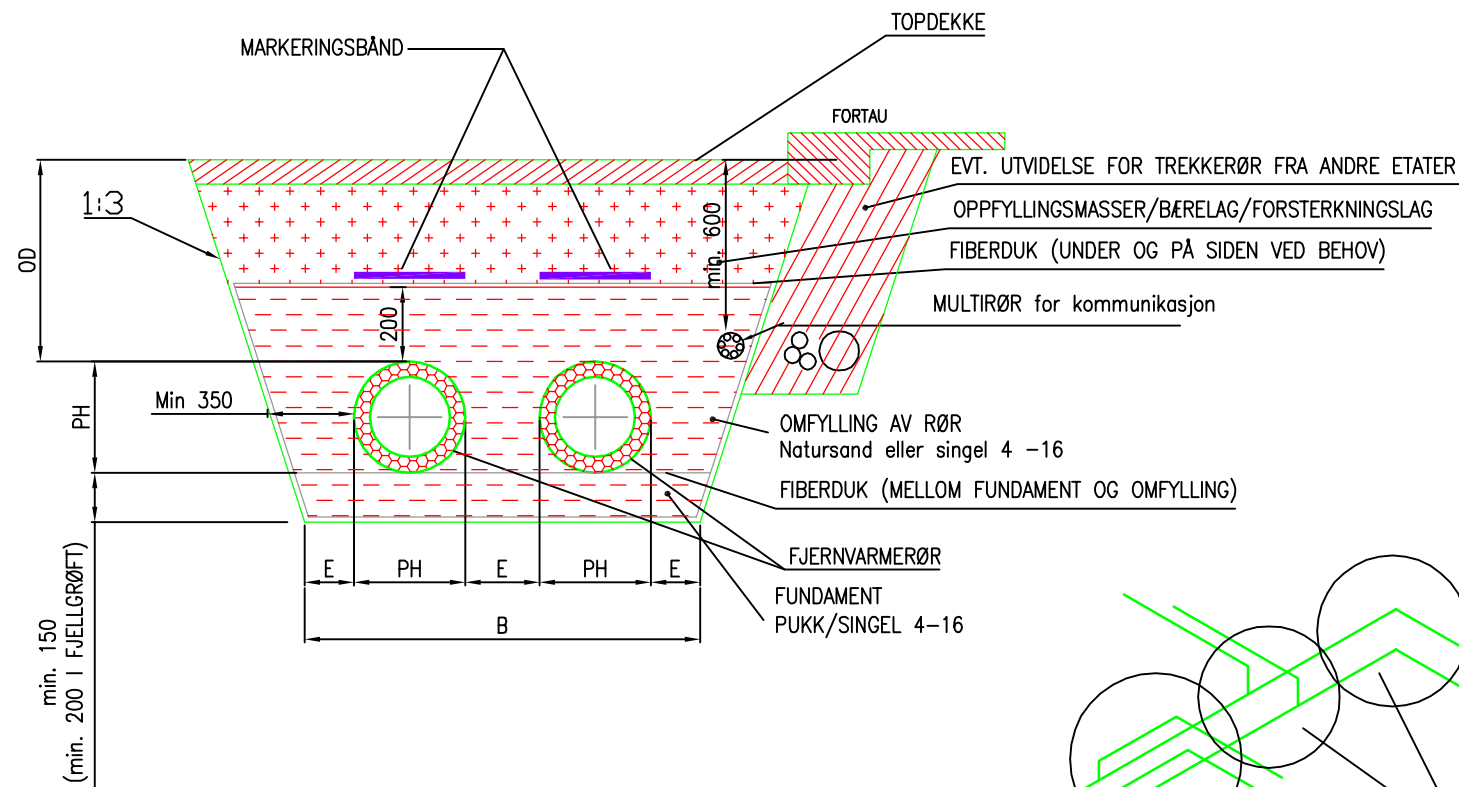

### GRØFTESNITT DOBBELTRØR

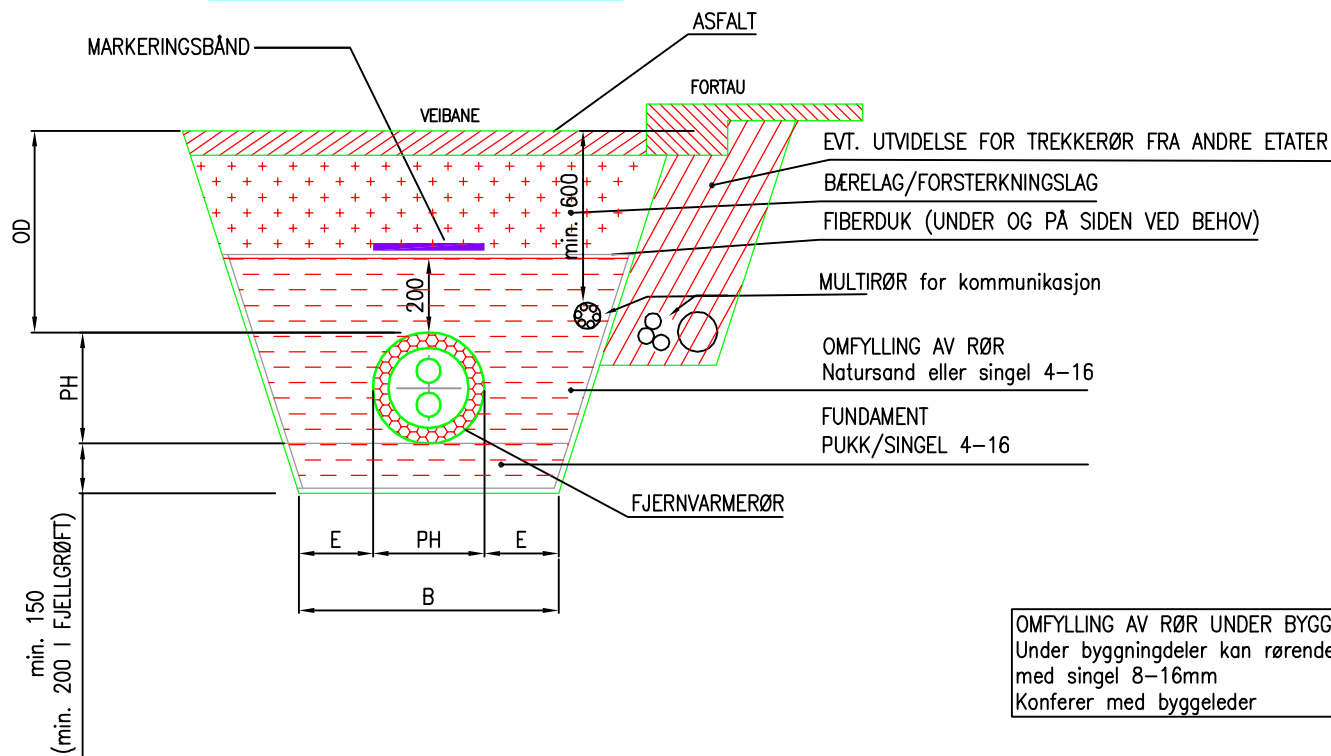

OMFYLLING AV RØR UNDER BYGG/BYGGNINGSDELER  
Under bygningdeler kan rørende omfylling  
med singel 8-16mm  
Konferer med byggeleder

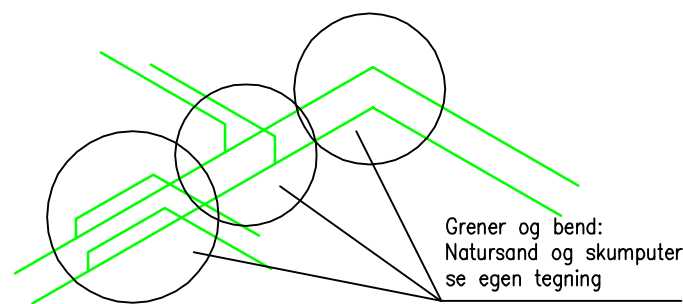

### ENKELTRØR

STÅLRØRSDIM.	PH	E	B	OD	
DN	UTV. DIA. mm	UTV. DIA. KAPPE mm	MELLOM mm	GRØFTEBREDDE mm	OVERDEKNING mm
32	42,4	125	200	850	600
40	48,3	125	200	850	700
50	60,3	140	200	880	700
65	76,1	160	200	920	700
80	88,9	180	200	960	700
100	114,3	225	200	1050	700
125	139,7	250	200	1100	800
150	168,3	280	200	1160	800
200	219,1	355	250	1360	800
250	273	450	300	1800	800
300	323,9	500	300	1900	900
350	355,6	560	400	2300	900
400	406,4	630	400	2450	1000

### DOBBELTRØR

STÅLRØRSDIM.	PH	B	OD	
DN	UTV. DIA. mm	UTV. DIA. KAPPE mm	GRØFTEBREDDE mm	OVERDEKNING mm
25	33,7	140	540	600
32	42,4	160	560	700
40	48,3	160	560	700
50	60,3	200	600	700
65	76,1	225	625	700
80	88,9	250	650	700
100	114,3	315	715	800
125	139,7	400	900	800
150	168,3	450	1050	800

08	03.04.2018	Revidert for 2018	VEDA	
07	15.02.2012	Revidert for 2012	JFD	
Rev.nr	Dato	Revisjon gjelder	PRO-sign	KPR-sign
		<b>Eidsiva Bioenergi</b> TLF: 06262 www.eidsivaenergi.no		Prosjekt nr
Rådgiver			Referanse	
GRØFTESNITT			Ansv. kontrollerende-KPR	
ENKELTRØR OG DOBBELTRØR			JFD	
			Ansv. prosjekterende-PRO	
			-	
			Dato	
			15.07.09	
			Tegnet av	
			ANS/JES/JFD	
			Målestokk	
			~	
Tegning nr		Fil navn	Rev	
-		Prinsipptegninger E.Bioenergi AS	08	