




Adkomst Stålverket Park (Linje 60100), 1:50

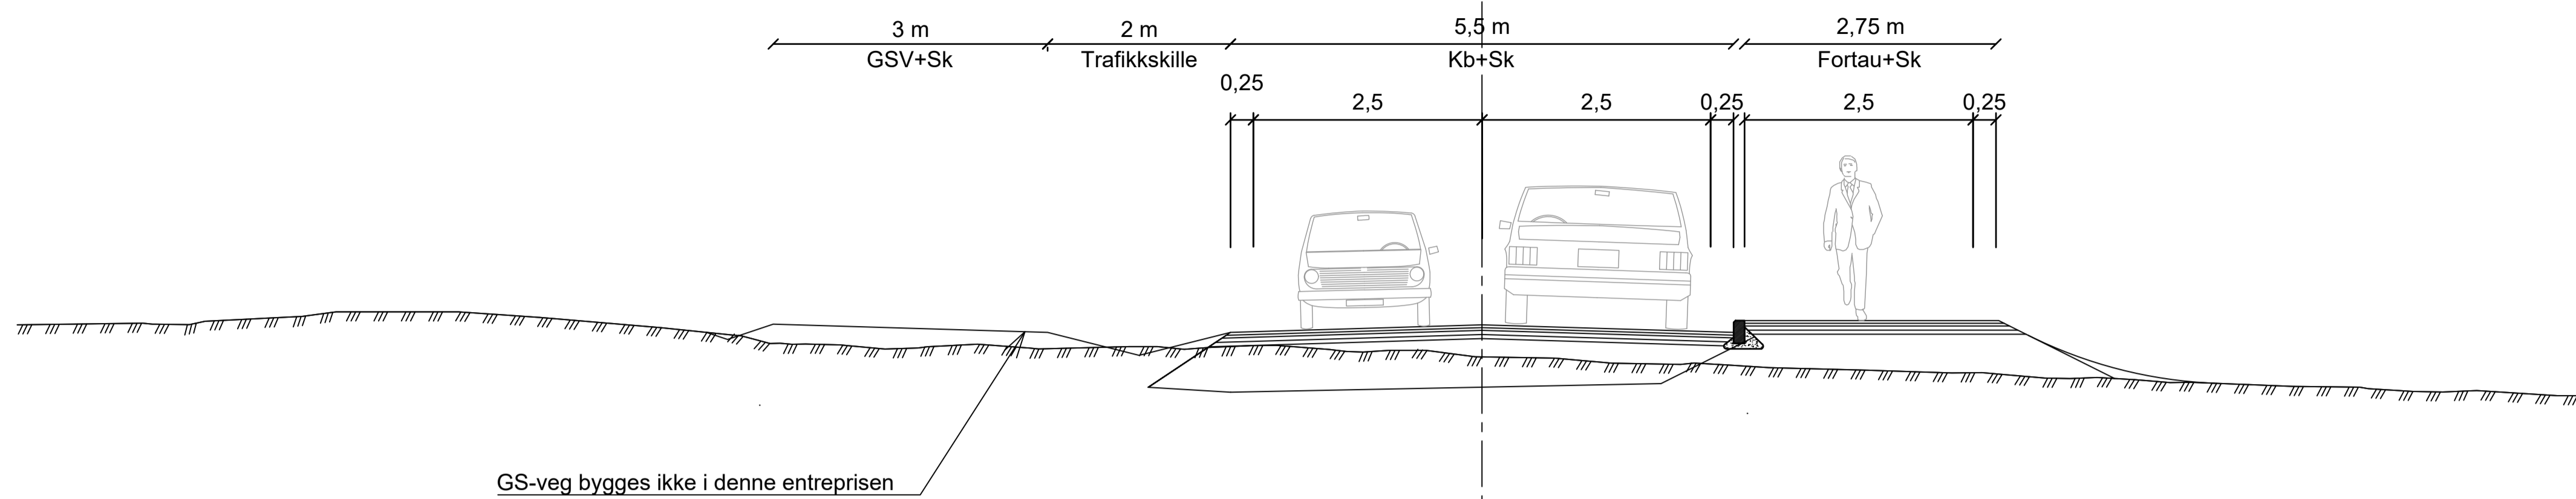


Overbygning
Birkebeinervegen/busslomme

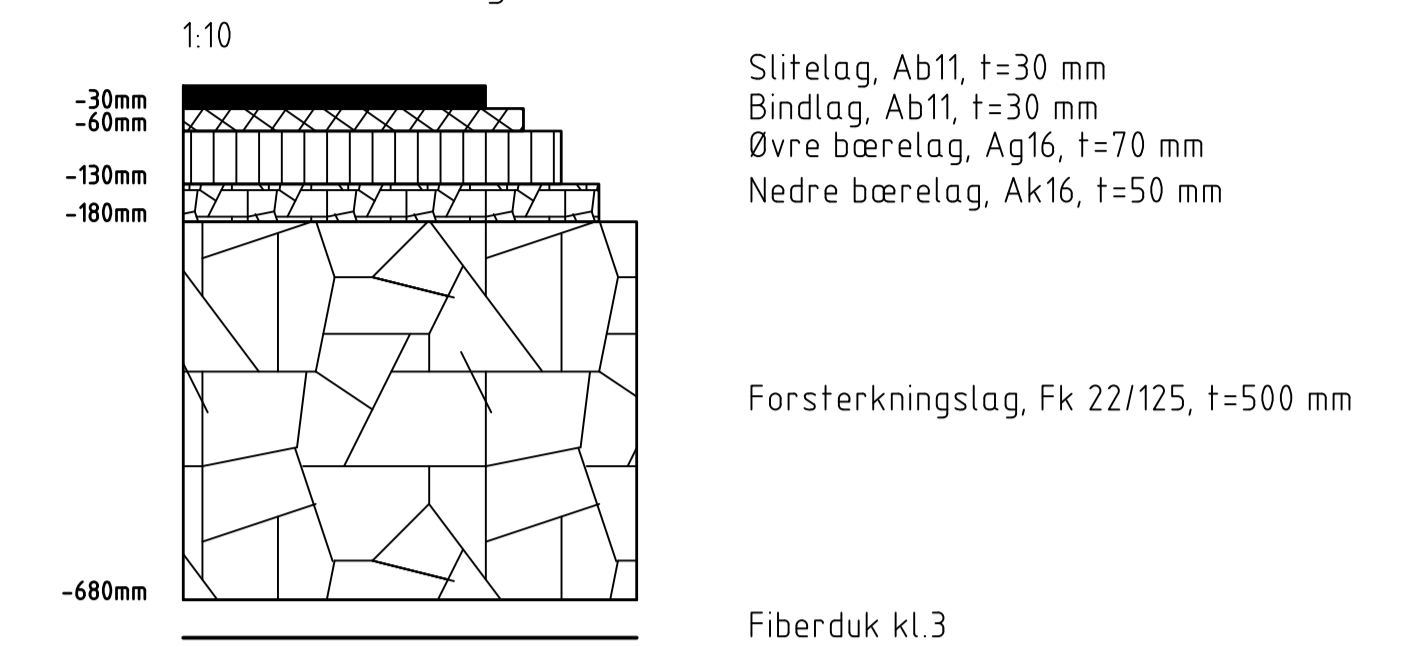


Raubekkgata (Linje 60200), 1:50

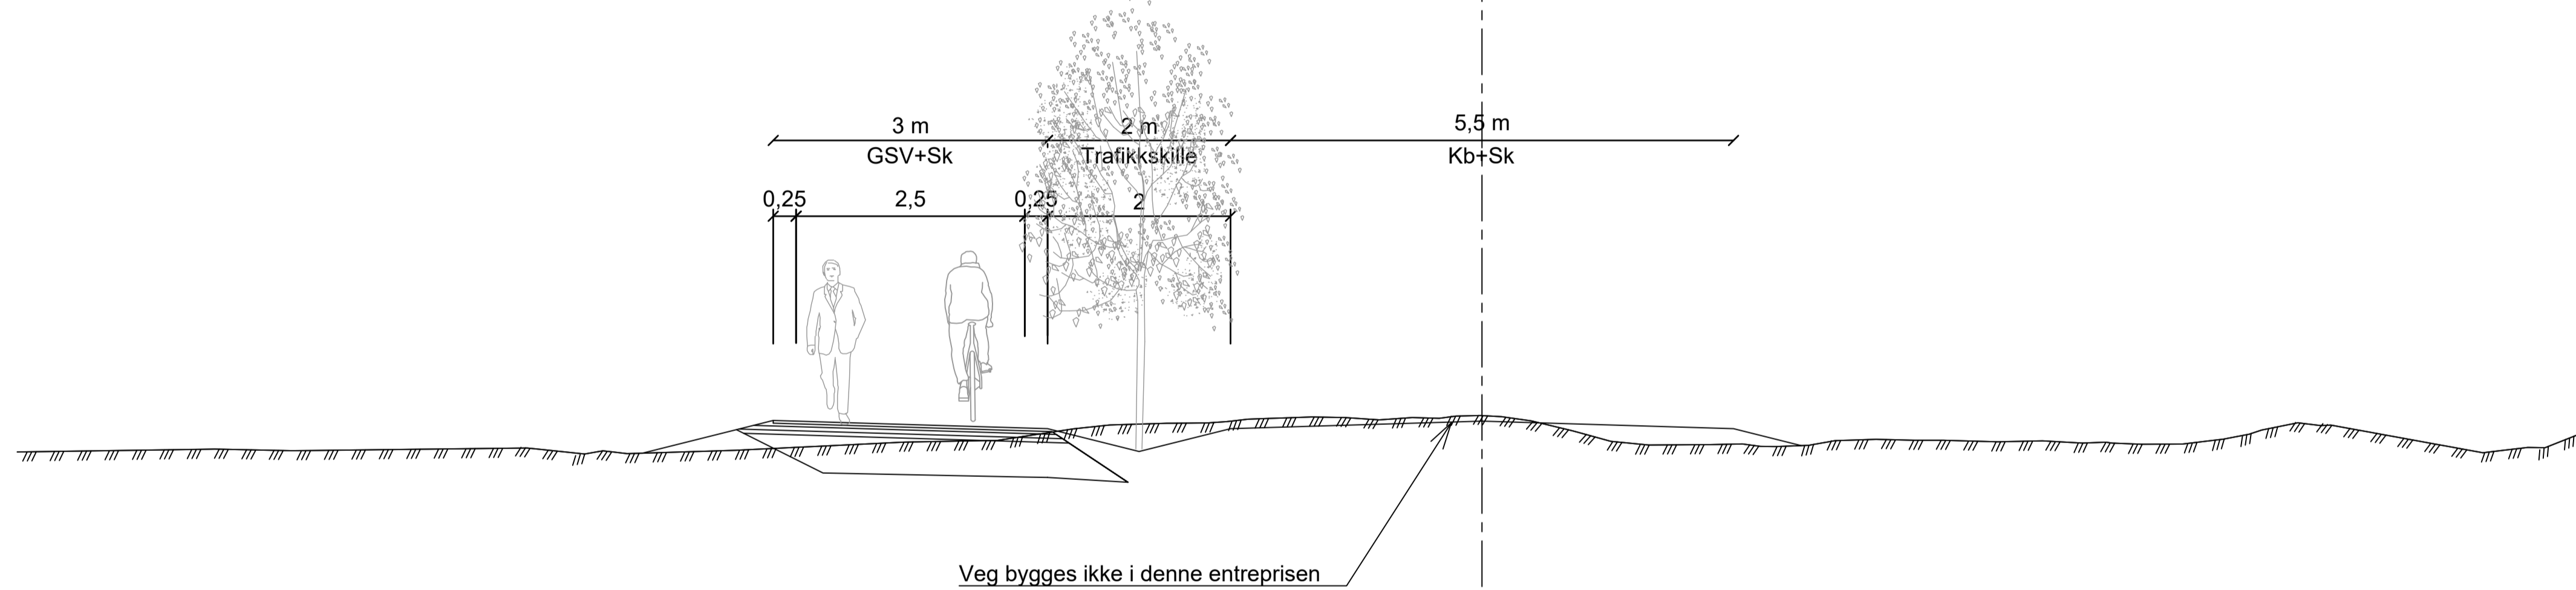


Overbygning
øvrige veger

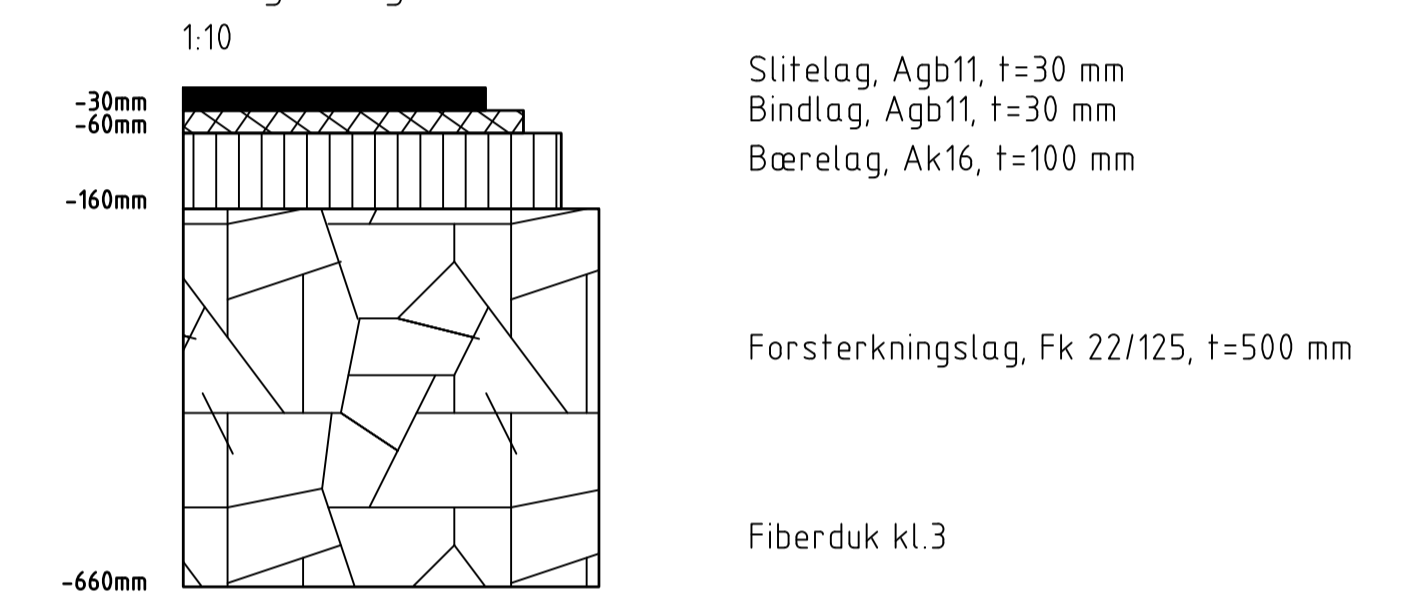

Overbygning
gs-veger

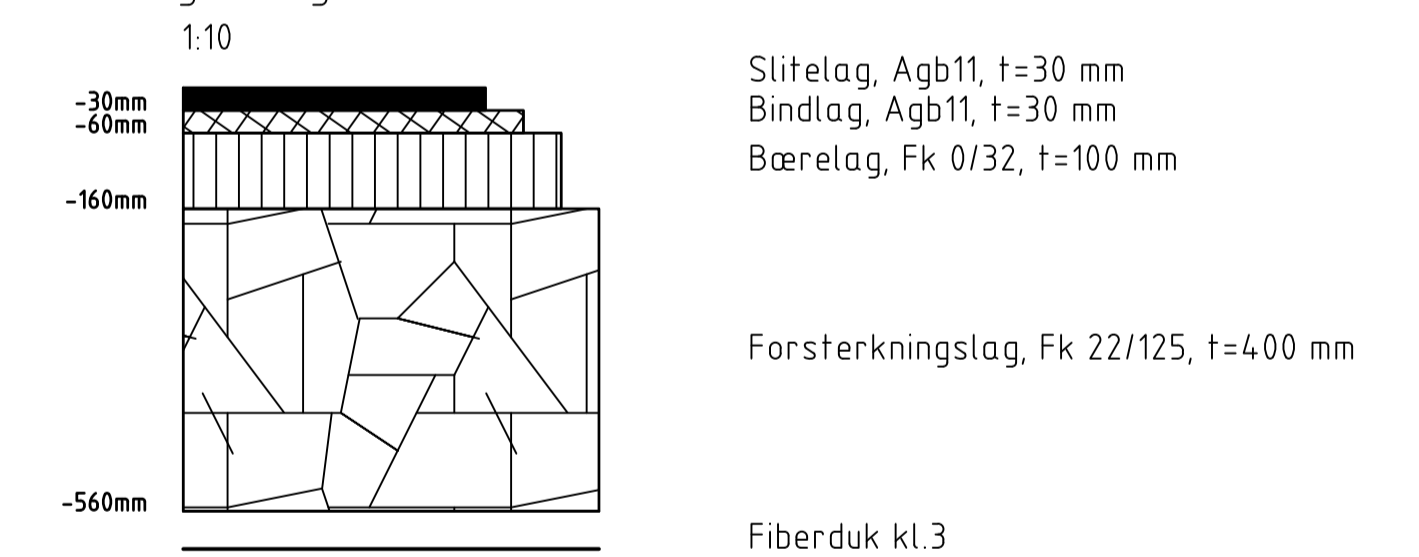

Prinsipp for spleis mot eksisterende veg, 1:10

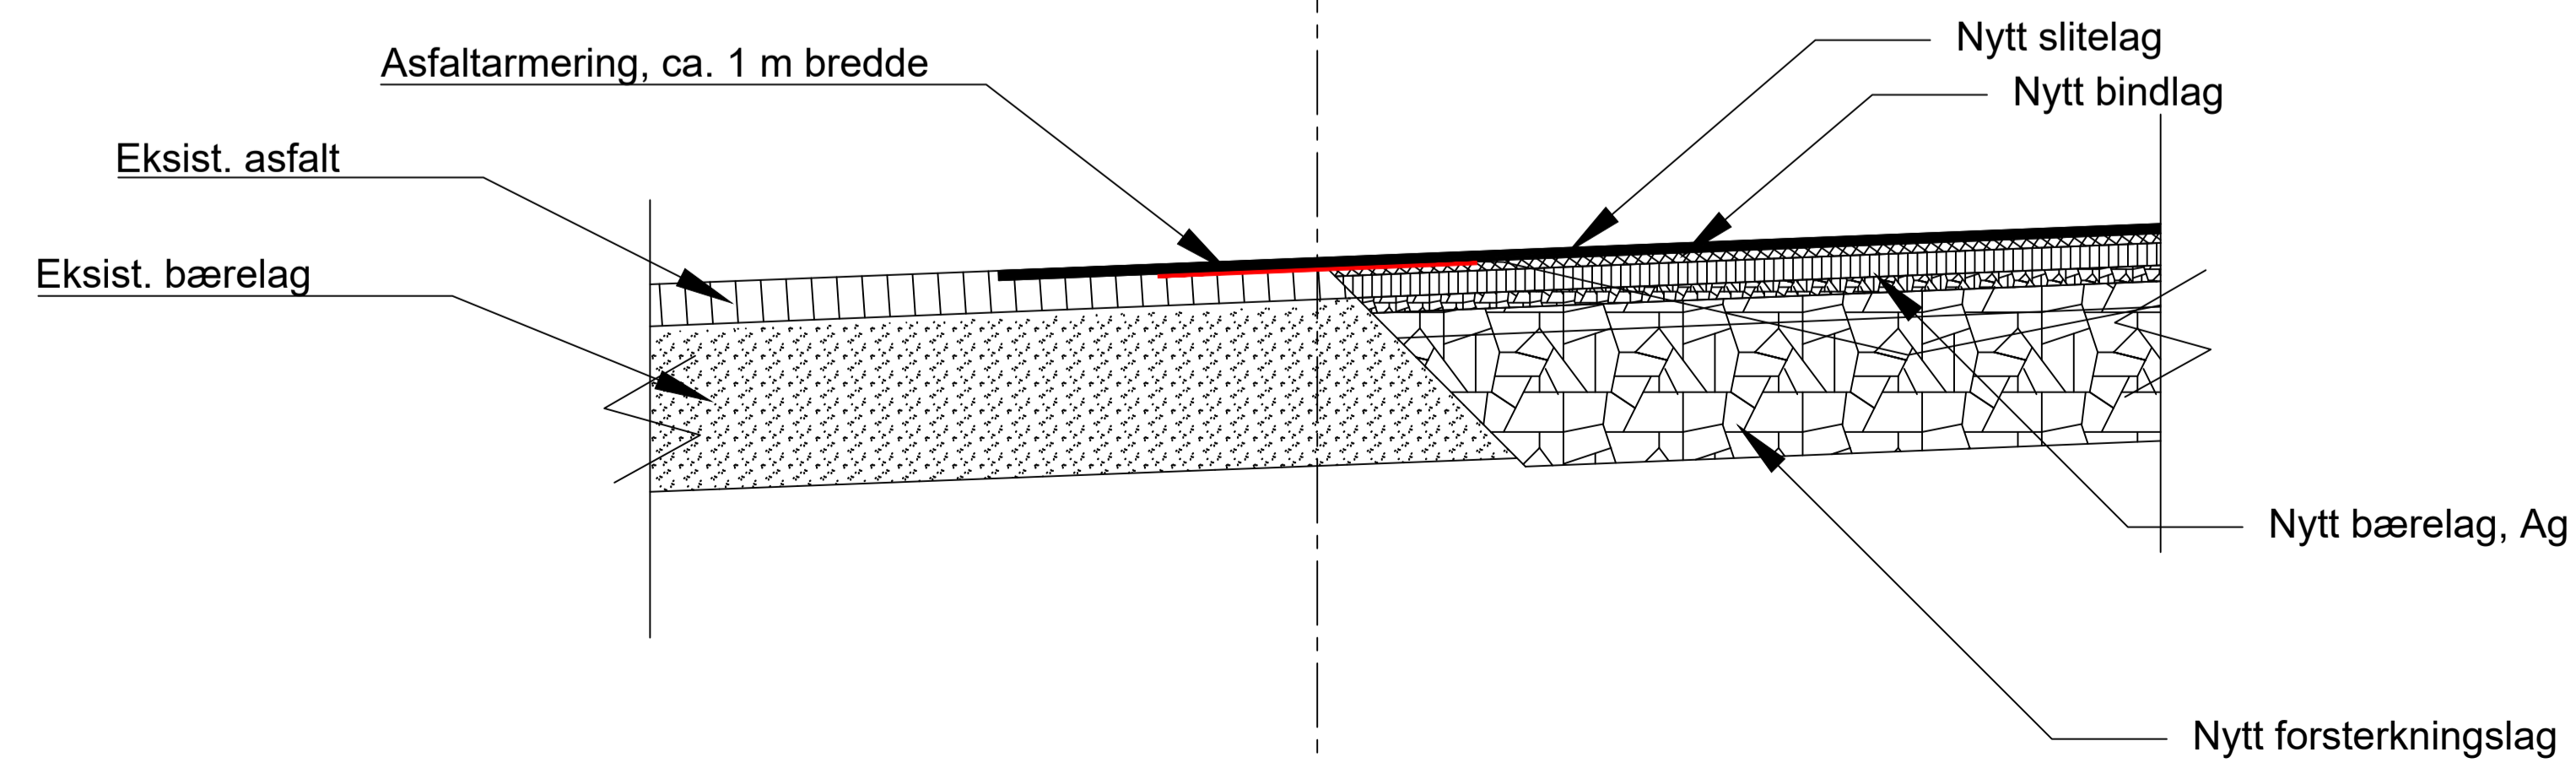

F02	2018-11-19	For anskaffelse	HAS	LSa	TomSag
B01	2018-09-17	For info/kommentar hos eksterne parter	HAS	LSa	TomSag
Rev.	Dato	Beskrivelse	Utarbeidet	Fagkontroll	Godkjent
Dette dokumentet er utarbeidet av Norconsult AS som del av det oppdraget som fremgår nedenfor. Opphavsretten tilhører Norconsult AS. Dokumentet må bare benyttes til det formål som oppdragsavtalen beskriver, og må ikke kopieres eller gjøres tilgjengelig på annen måte eller i større utstrekning enn formålet tilsier.					
HAMAR KOMMUNE					Målestokk (gjelder A1) Som vist
Martodden, del 2 Normalprofiler					
Norconsult		Oppdragsnummer 5181693	Tegningsnummer F002	Revisjon F02	