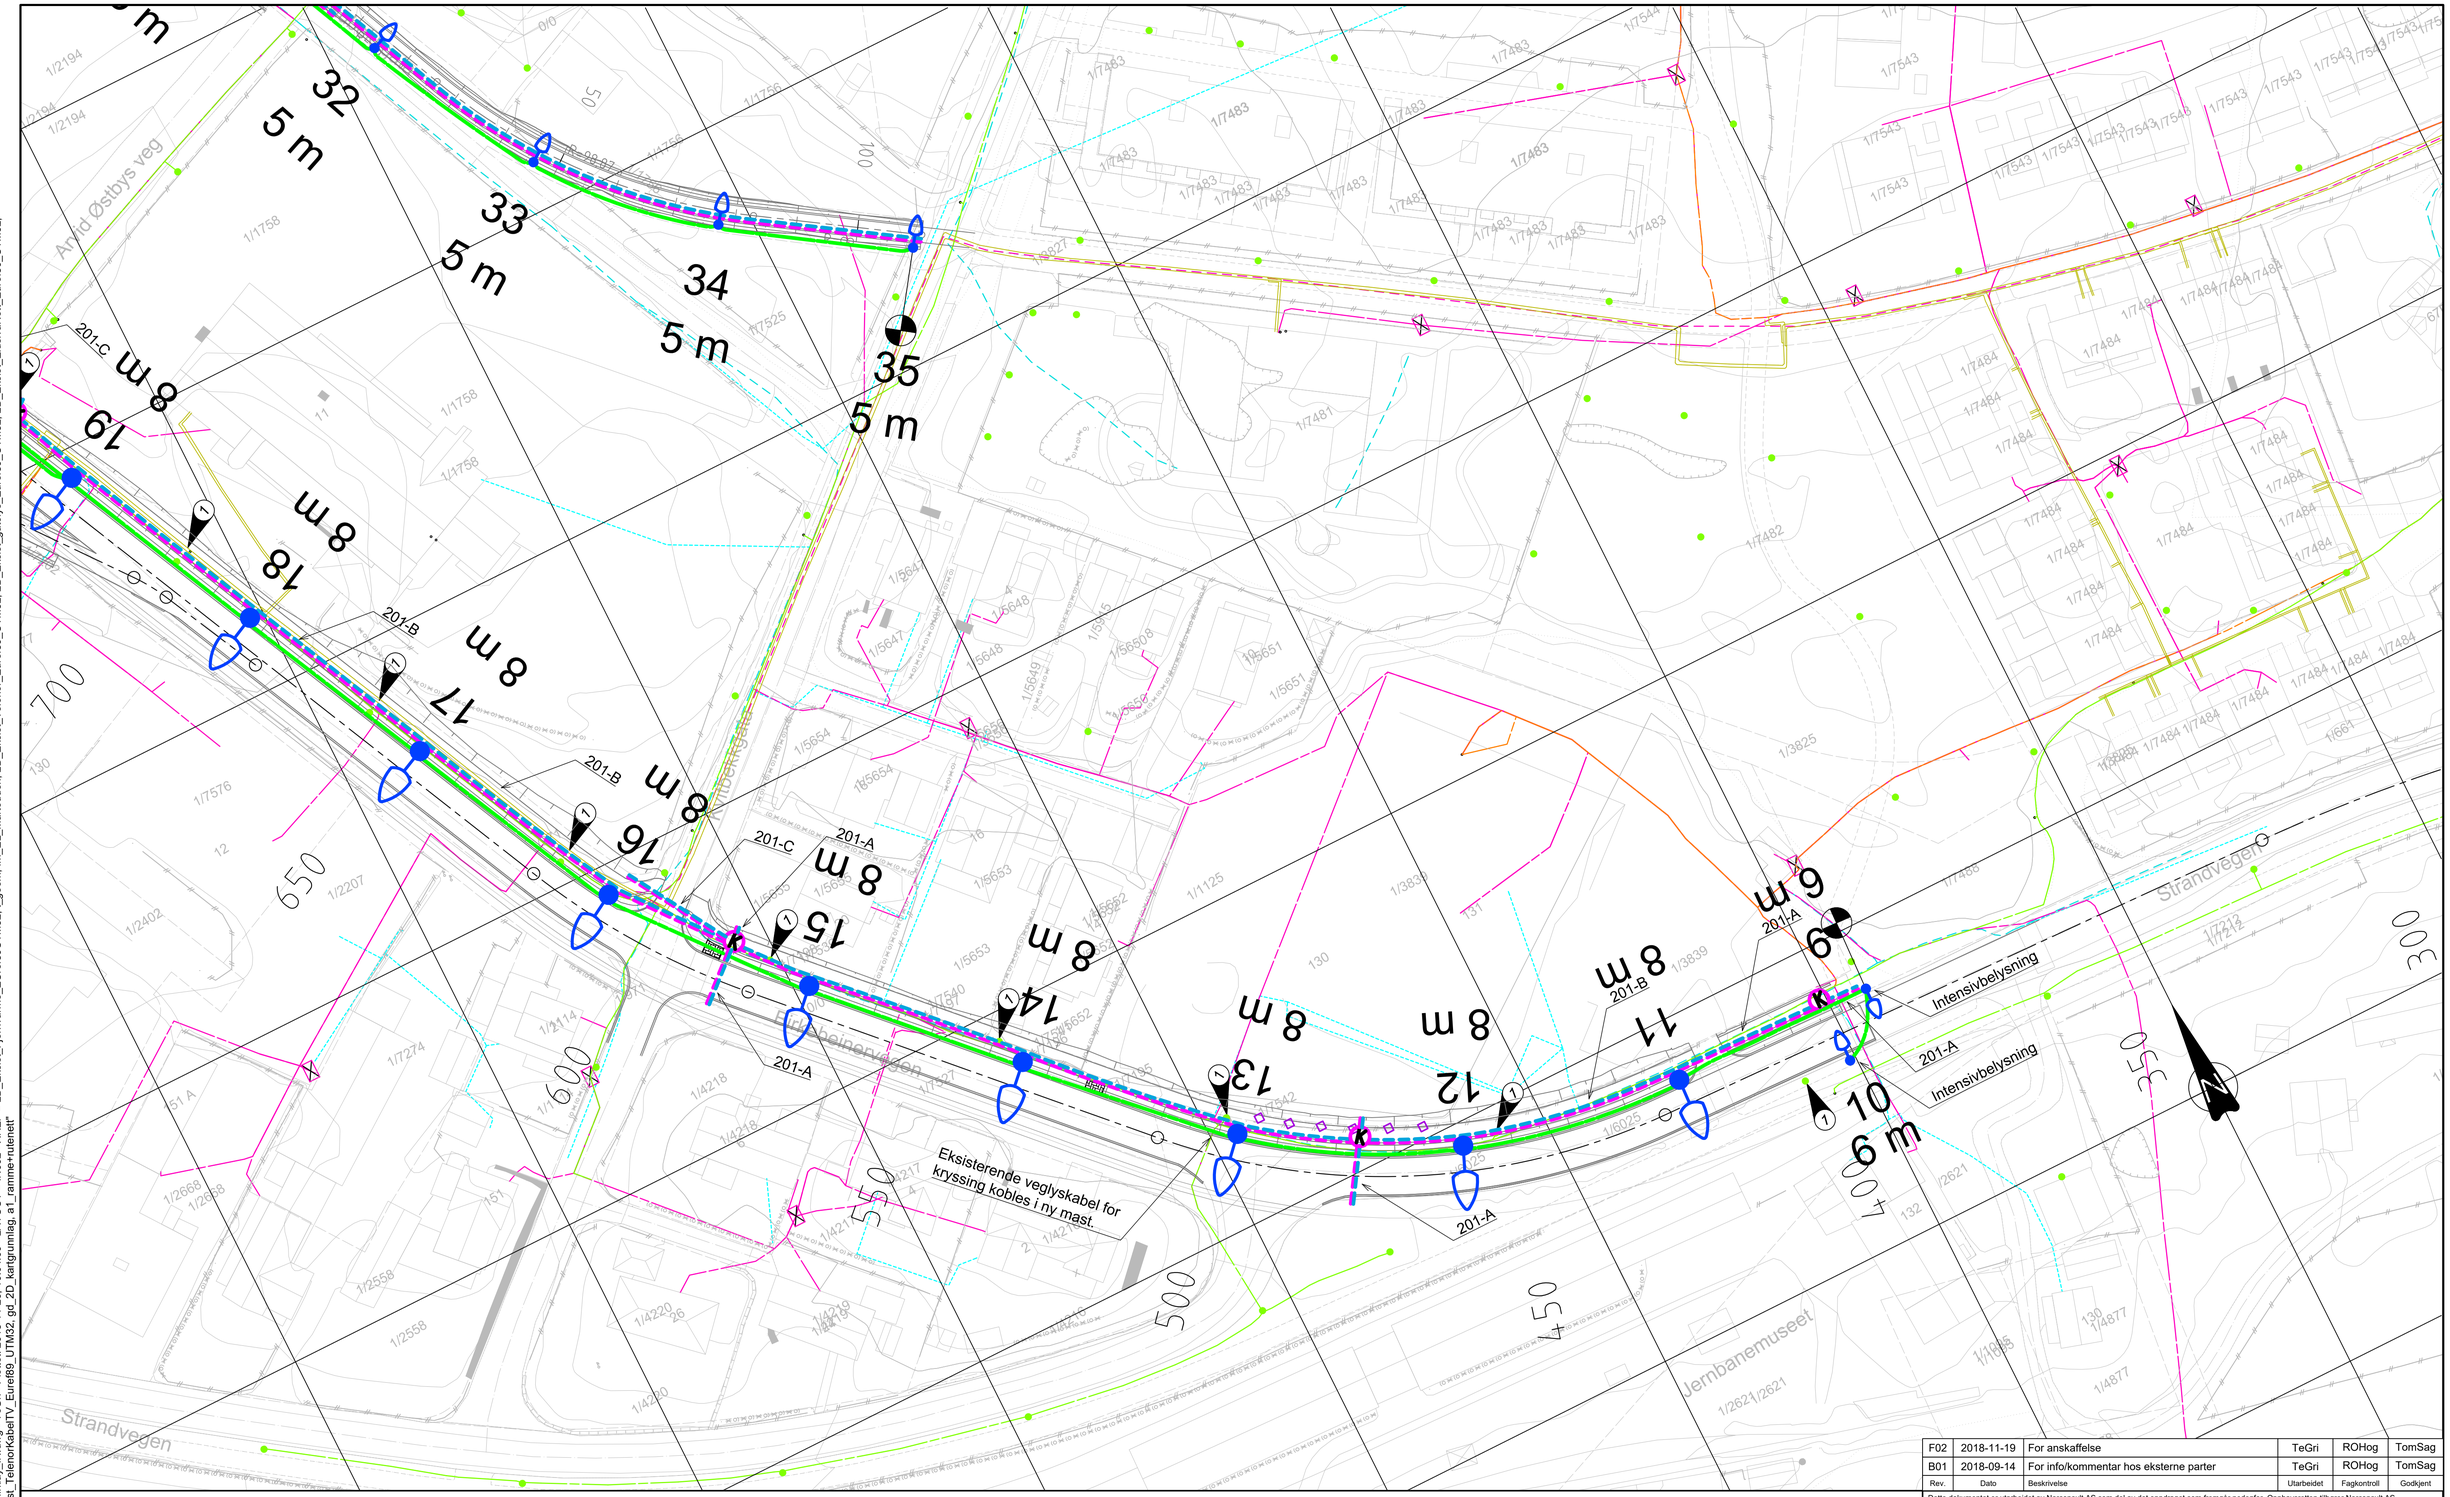

Rev.	Dato	Beskrivelse	Utarbeidet	Fagkontroll	Godkjent
F02	2018-11-19	For anskaffelse	TeGri	ROHog	TomSag
B01	2018-09-14	For info/kommentar hos eksterne parter	TeGri	ROHog	TomSag

Dette dokumentet er utarbeidet av Norconsult AS som del av det oppdraget som fremgår nedenfor. Opphavsretten tilhører Norconsult AS. Dokumentet må bare benyttes til det formål som oppdragsavtalen beskriver, og må ikke kopieres eller gjøres tilgjengelig på annen måte eller i større utstrekning enn formålet tilsier.

HAMAR KOMMUNE

Målestokk (gjelder A1): 1:500

Martodden, del 2
Birkebeinervegen
Kabel- og belysningsplan
Elektro

Norconsult

Oppdragsnummer	Tegningsnummer	Revisjon
5181693	IN002	F02

FORKLARINGER

- Prosj. Veglyskabel i rør
- Prosj. Trekkerør 110 mm
- Prosj. Trekkerør 3x40 mm
- Prosj. trekkekum
- Prosj. gatelys
- Entreprisegrense EL
- Eksist. Høyspent, jordkabel
- Eksist. Lavspent, jordkabel
- Eksist. Høyspent, luftlinje
- Eksist. Lavspent, luftlinje
- Eksist. Telekabel, luftlinje
- Eksist. Telekabel
- Eksist. Trekkerør, telekabel
- Eksist. fibertrase
- Eksist. Trekkerør
- Eksist. lysmast
- Eksist. kabelskap EL

ANVISNINGER

1. Demonterte fundamenter og master langs Birkebeinervegen remonteres på nye plasseringer dersom mulig. Armaturer remonteres ikke.

(1) Lysmaster som kobles fra og demonteres.

HENVISNINGER

1. Grøftesnitt, se tegning IN021.

1:500 0 10 20 30 40 50 m

"X:\Inc\oppdrag\Hamar\5181693\BIM\Elektro\Arkfil\lay_IN.dwg - TeGri - Plottet: 2018-11-20, 10:04:00 - LAYOUT = IN002 - XREF = 2D_Eksist_Fjernvarme_EUref69UTM32, I_geom, fm_EL_Martodden, 2D_Eksist_Telenor_Euref69_UTM32, 2D_Eksist_gatelys_Euref69_UTM32, 2D_Eksist_EidsivaNett_Euref69_UTM32, 2D_Eksist_EidsivaBredband_Euref69_UTM32, 2D_Eksist_TelenorKabelTV_Euref69_UTM32, gd_2D_kartgrunnlag, a1_ramme+rutenett"