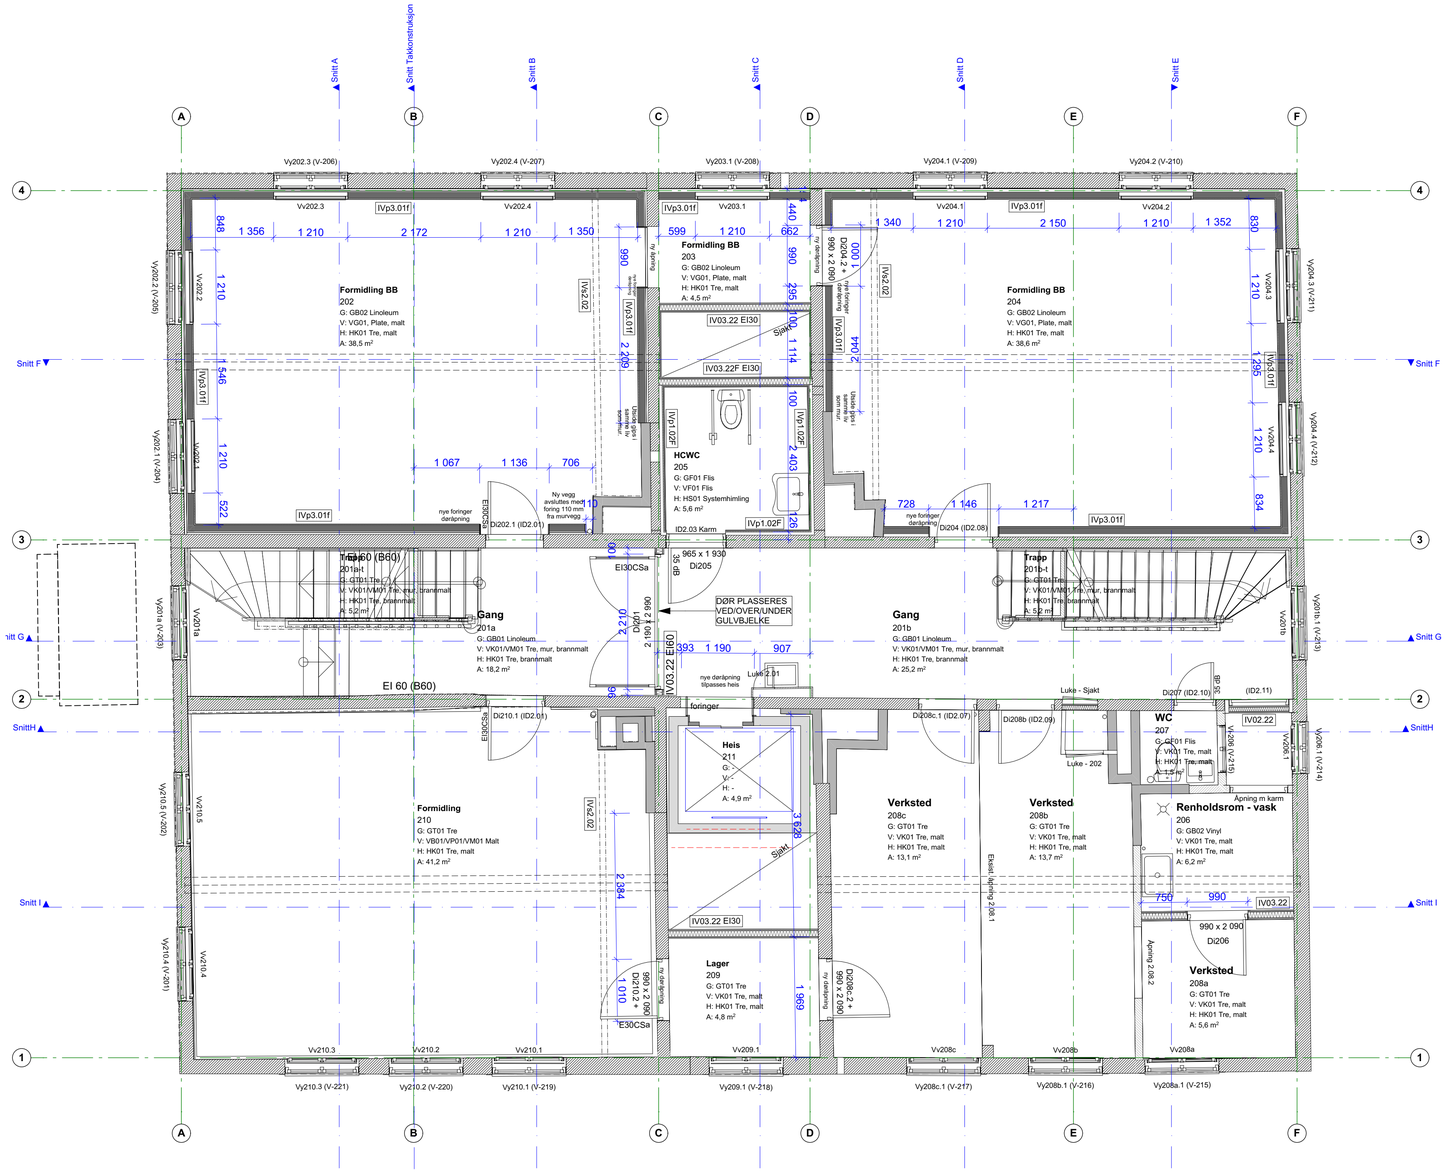

VEGGNØKKEL

PÅFORINGER

IVp0.02 GG
- 13 mm Gipsplate - Vegg
- 12 mm Gipsplate - Vegg

IVp1.02F KPF M0
- 10 mm Flis - Vegg
- 10 mm Platekledning - Vegg
- 15 mm Tre
- 50 mm Stenderverk tre - Ulsolert

IVp1.02F KPF M50
- 10 mm Flis - Vegg
- 10 mm Platekledning - Vegg
- 15 mm Tre
- 70 mm Stenderverk tre - Isolert

IVp1.02K GOK
- 12 mm Innvendig kledning - Tre
- 12 mm OSB-plate
- 12 mm Gipsplate - Vegg
- 50 mm Stenderverk tre - Isolert

IVp2.02 GO M70
- 13 mm Gipsplate - Vegg
- 12 mm OSB-plate
- 70 mm Stenderverk tre - Isolert

IVp2.02F KPF M70
- 10 mm Flis - Vegg
- 10 mm Platekledning - Vegg
- 15 mm Tre
- 70 mm Stenderverk tre - Isolert

IVp3.01 BB Fermacell
- 100 mm Stenderverk stål - Ulsolert
- 15 mm Platekledning - Vegg

IVp3.02 ff EI60 M100
- 15 mm Platekledning - Vegg
- 15 mm Platekledning - Vegg
- 100 mm Stenderverk tre - Isolert

IVp3.02F KPF M100
- 10 mm Flis - Vegg
- 10 mm Platekledning - Vegg
- 15 mm Tre
- 100 mm Stenderverk tre - Isolert

VEGGER

IVv02.22 EI30 GO-OG M0
- 13 mm Gipsplate - Vegg
- 12 mm OSB-plate
- 70 mm Stenderverk tre - Ulsolert
- 12 mm OSB-plate
- 13 mm Gipsplate - Vegg

IVv02.22 EI30 GO-OG M70
- 13 mm Gipsplate - Vegg
- 12 mm OSB-plate
- 70 mm Stenderverk tre - Isolert
- 12 mm OSB-plate
- 13 mm Gipsplate - Vegg

IVv02.22F EI30 GG-KPF M70
- 10 mm Flis - Vegg
- 10 mm Platekledning - Vegg
- 15 mm Tre
- 70 mm Stenderverk tre - Isolert
- 12 mm OSB-plate
- 13 mm Gipsplate - Vegg

IVv02.12 EI30 K-GG M70 OBS! 3.etg
- 12 mm Tre
- 70 mm Stenderverk tre - Isolert
- 12 mm Gipsplate - Vegg
- 13 mm Gipsplate - Vegg
- 50 mm Isolasjon - Myk

IVv03.22 EI30 GO-OG M70
- 13 mm Gipsplate - Vegg
- 12 mm OSB-plate
- 100 mm Stenderverk tre - Isolert
- 12 mm OSB-plate
- 13 mm Gipsplate - Vegg

IVv03.22F EI30 GO-KPF M70
- 10 mm Flis - Vegg
- 10 mm Platekledning - Vegg
- 15 mm Tre
- 100 mm Stenderverk tre - Isolert
- 12 mm OSB-plate
- 13 mm Gipsplate - Vegg

IVv03.22F EI60 GG-GG M100
- 13 mm Gipsplate - Vegg
- 12 mm Gipsplate - Vegg
- 100 mm Stenderverk tre - Isolert
- 12 mm Gipsplate - Vegg
- 13 mm Gipsplate - Vegg

SKJØRT

IVs2.02 GO M70
- 13 mm Gipsplate - Vegg
- 12 mm OSB-plate
- 70 mm Stenderverk tre - Ulsolert

Tegningsnummer: **A20-201**

Revisjon:

ARK	Asplan Viak AS Abels gt 9, 7030 Trondheim	Henning Larsen, tlf: 951 46 919 henning.larsen@arkiplan.no
RIB	Asplan Viak AS Abels gt 9, 7030 Trondheim	Marius Lynne, tlf: 936 90 476 marius-lynne@asplanviak.no
RIV	Asplan Viak AS Abels gt 9, 7030 Trondheim	Kai Robert Vandsvik, tlf: 995 14 091 kai.vandsvik@asplanviak.no
RIE	Asplan Viak AS Abels gt 9, 7030 Trondheim	Kjell Magen Grøftås, tlf: 465 03 633 kjellmagne.grftaas@asplanviak.no

INFO:

DØRER MED NUMMER I PARENTES = EKSISTERENDE DØRER

IKKE ARBEIDSTEGNING

Rev.	Tekst:	Rev.dato	Tegn.	Kontr.

Samspillprosess

asplan viak

Prosjekt:
Justismuseet

Oppdragsgiver
Statsbygg

Plan 2. Etasje

Samspillfase: 2018-11-02

Oppdragsleder:	Koordinatsystem:	Målestokk
-		1:50
Oppdragsnr.:	Høydedatum:	Arkformat:
618751		A1

Tegn. nr.
A20-201

Rev.

Fag Type Etg. Løpenr.