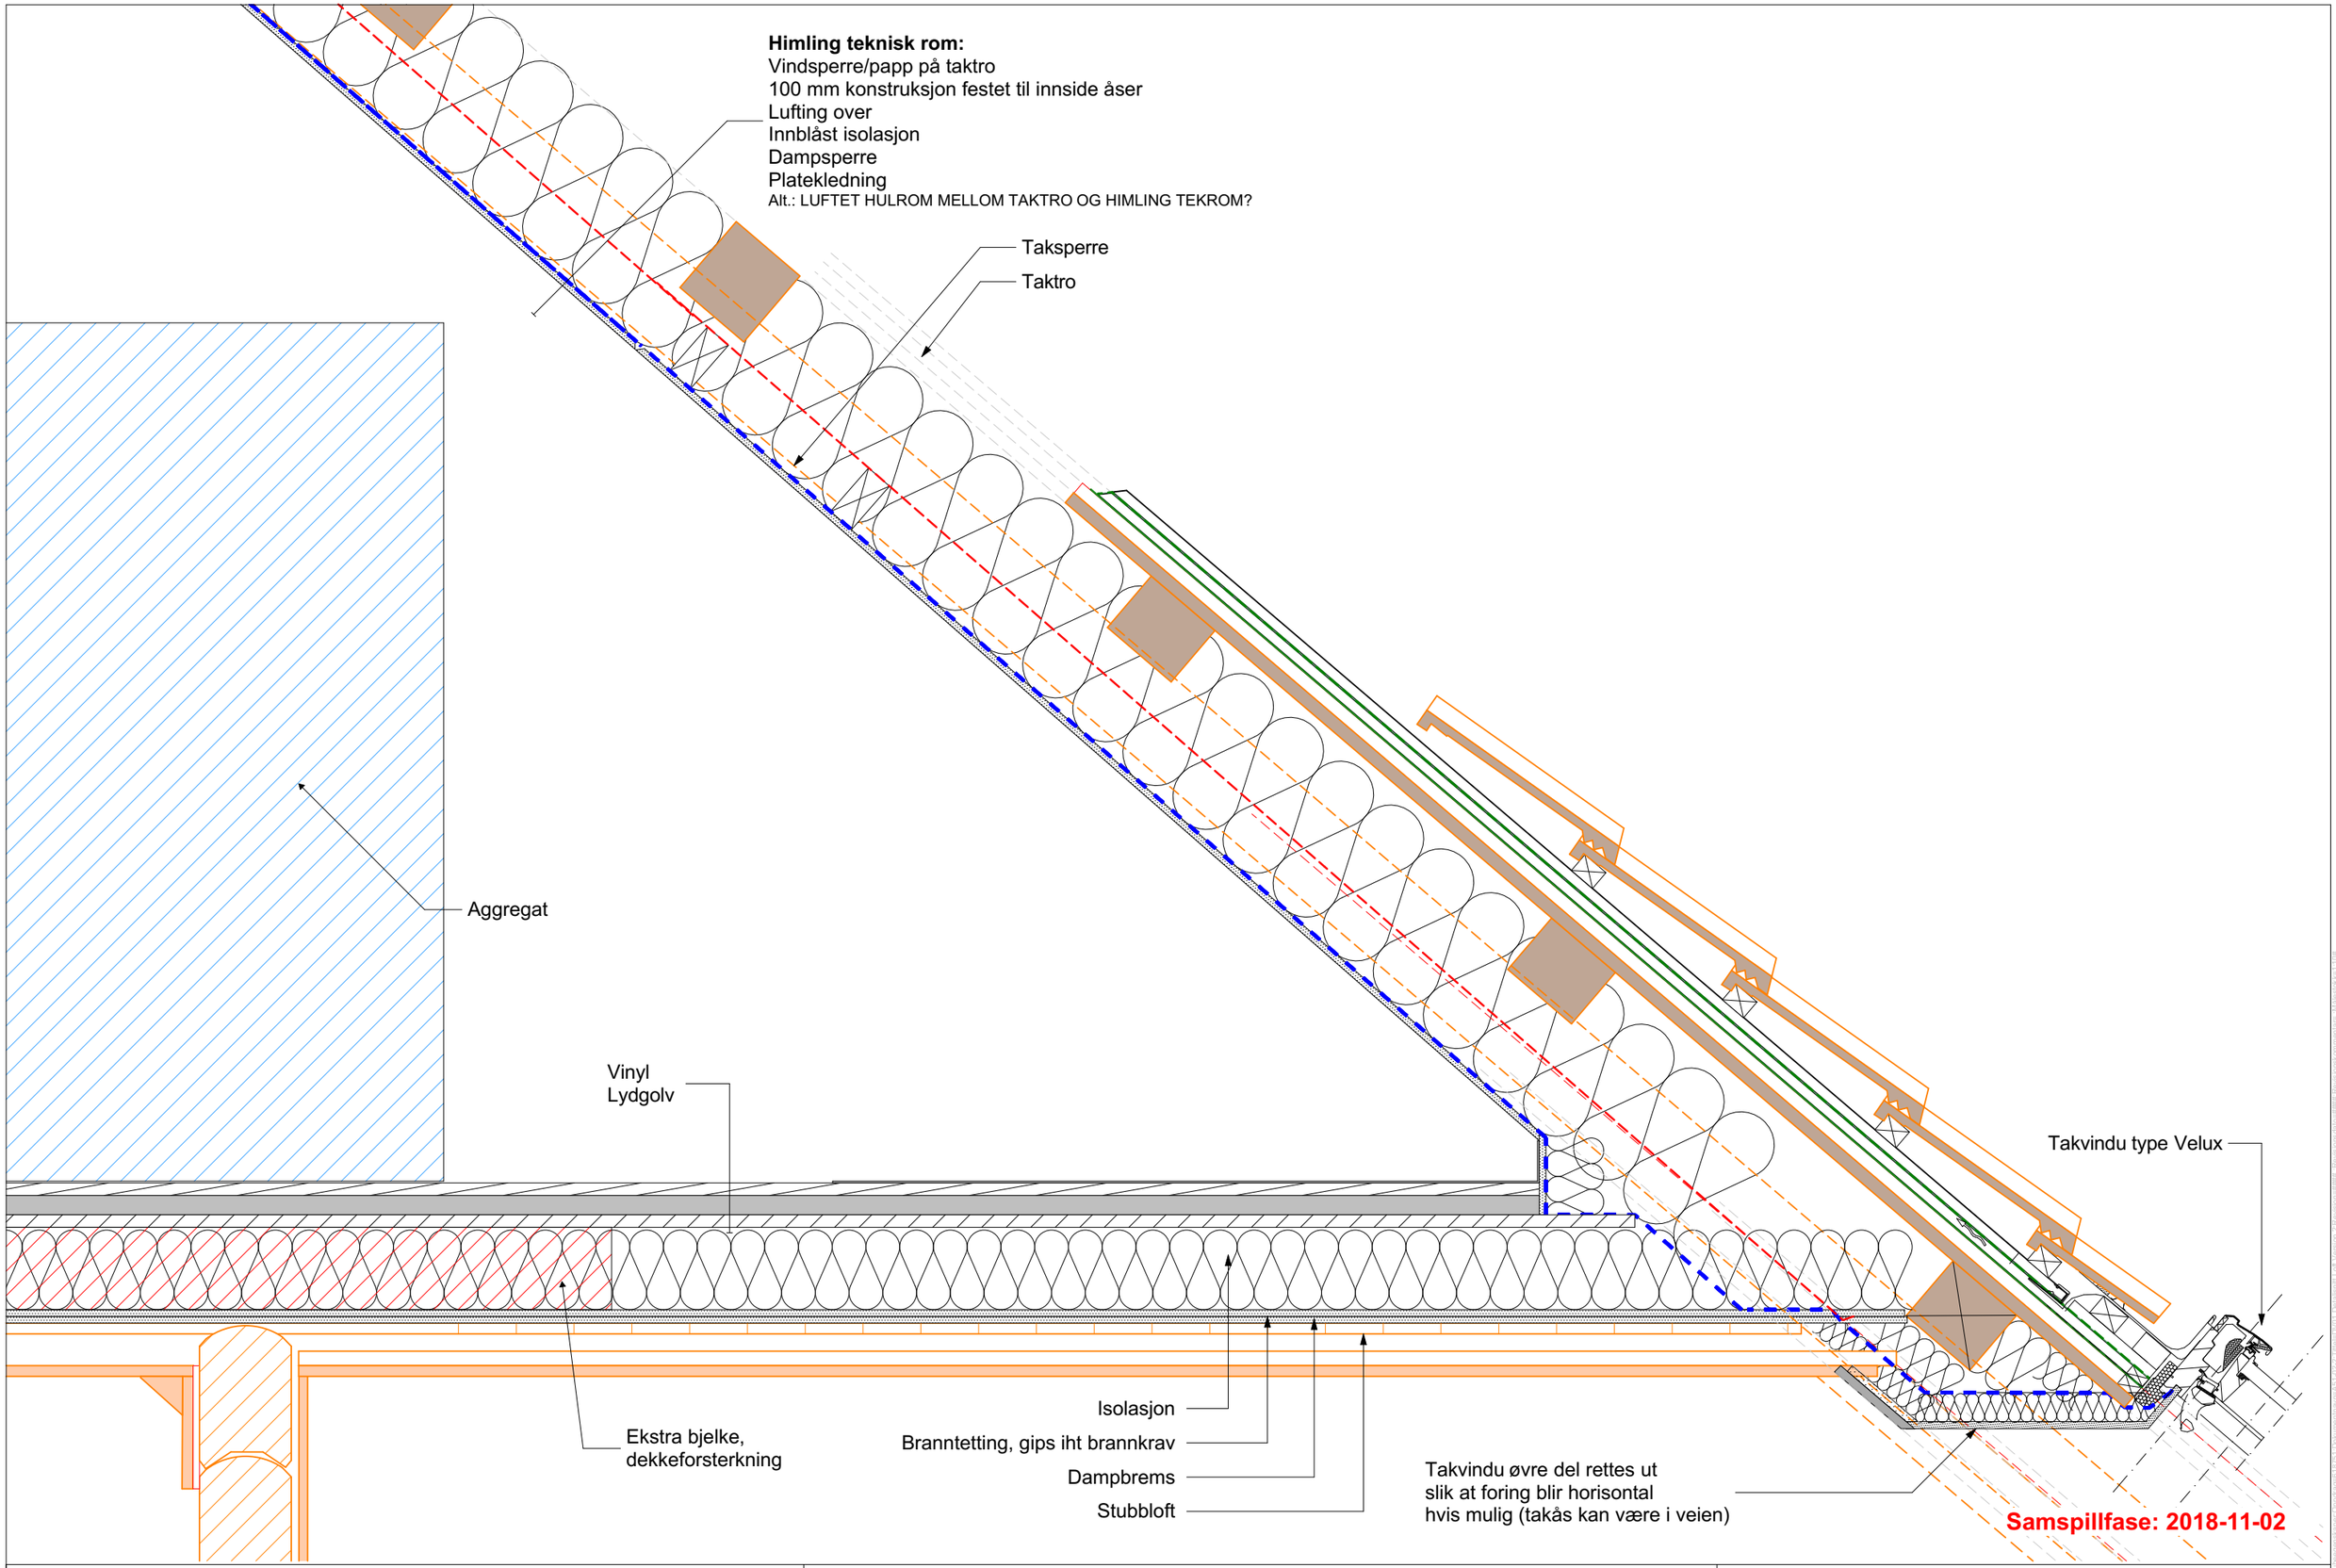

Prosjekt:	Oppdragsgiver:		Fase:	Tegning:	Oppdragsleder:	Gnr./Bnr.:	Målestokk:	Tegn. nr.:	Rev.:
Justismuseet	**Statsbygg**	asplan viak	**Samspillprosess**	**DV01 Detaljsnitt Loft Versjon 2**	-	.	1:10/A3	**A51-02-2**	**####**
					Oppdragsnr.: 618751 / Kontr.:	Tegn.:	Dato: ####	Fag Type Et./løpenr.	