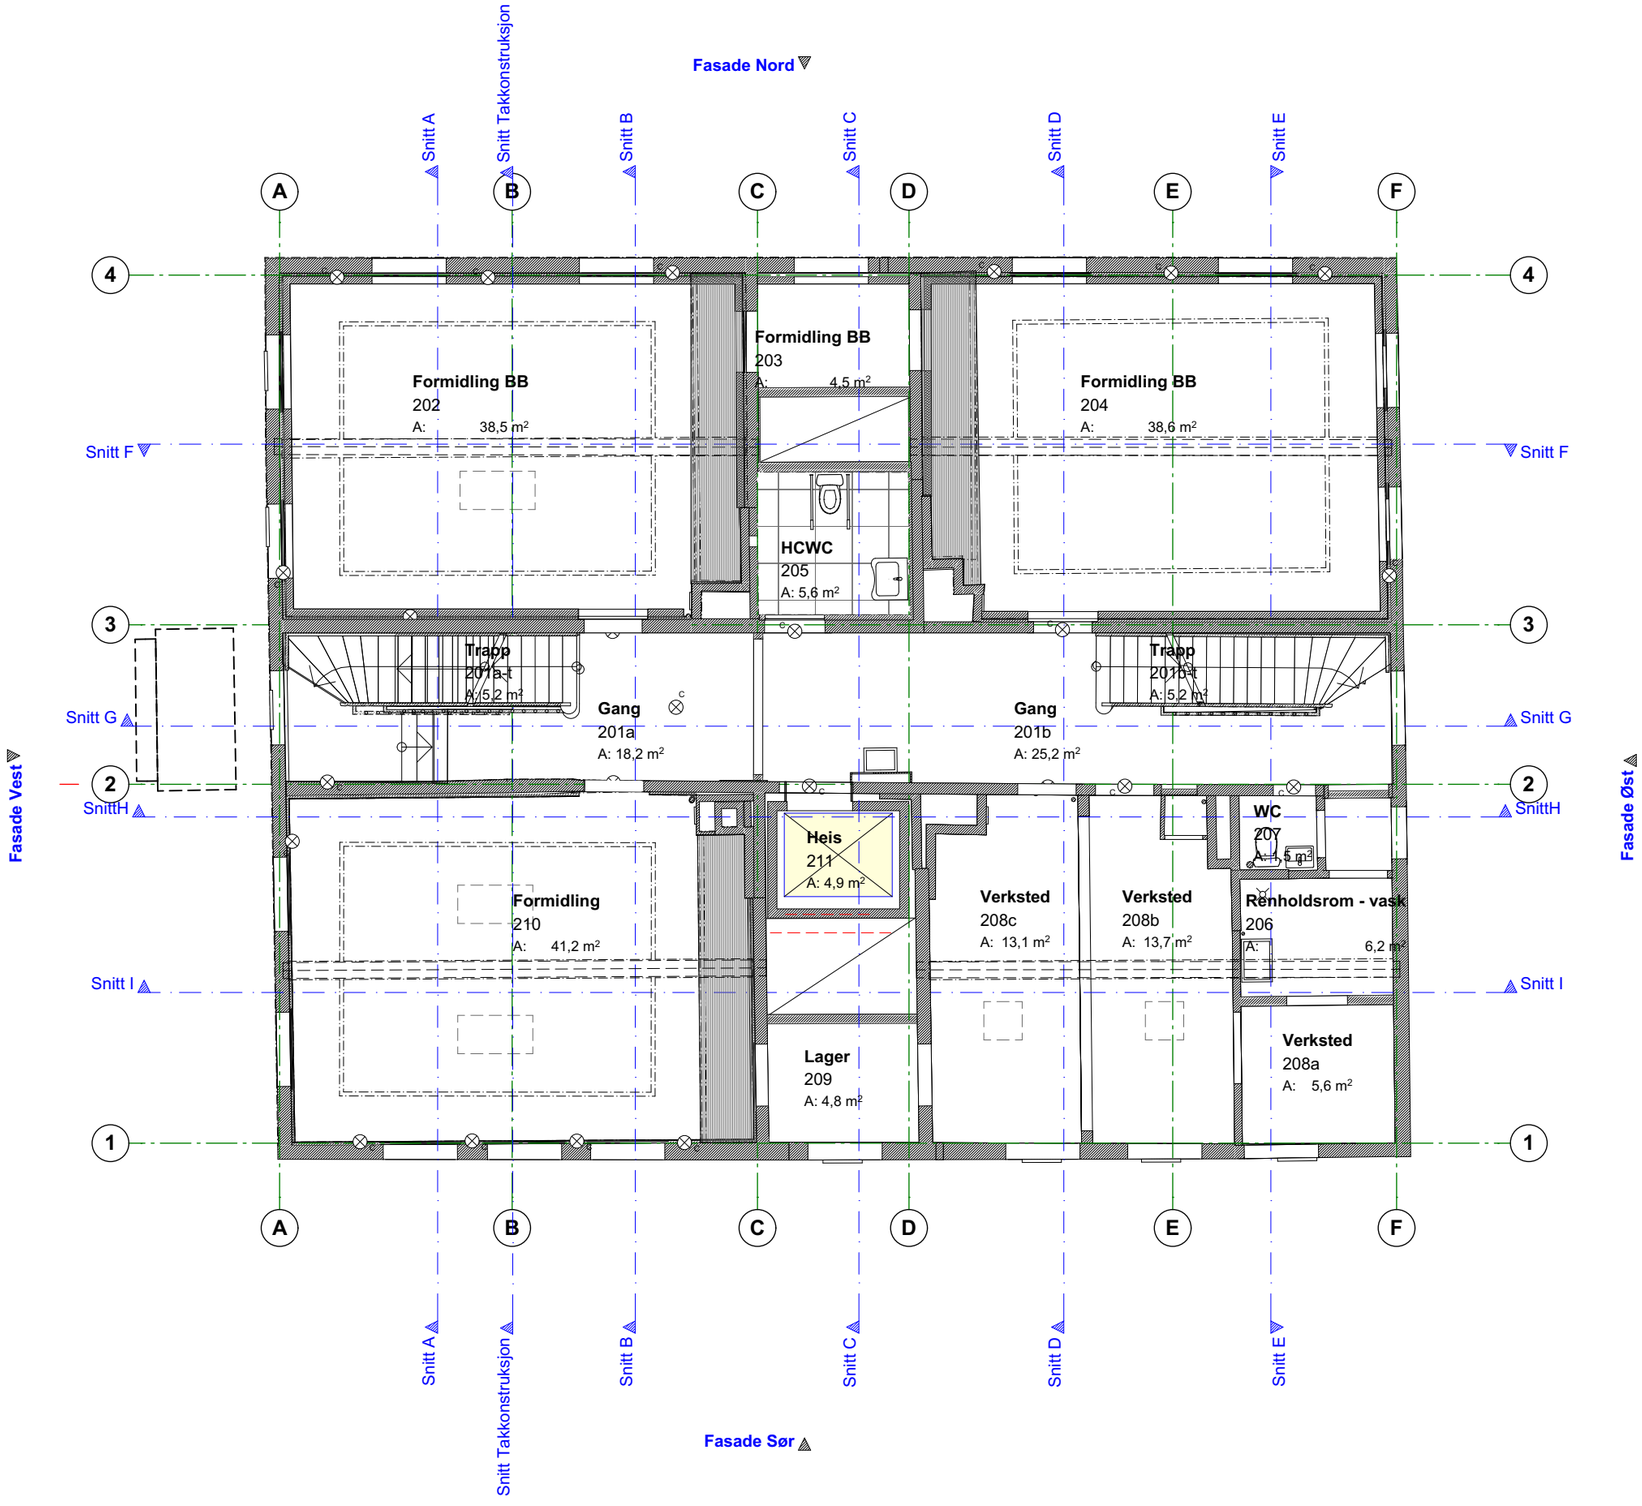

Samspillfase: 2018-11-02

Prosjekt: **Justismuseet**	Oppdragsgiver: **Statsbygg**	asplan viak	Fase: **Samspillprosess**	Tegning: **Himlingsplan 2**	Oppdragsleder: -	Gnr./Bnr.: -	Målestokk: 1:100/A3	Tegn. nr.: **A22-02**	Rev.: **####**
					Oppdragsnr.: 618751	Kontr.:	Dato: ####	Fag Type Et./løpenr.	