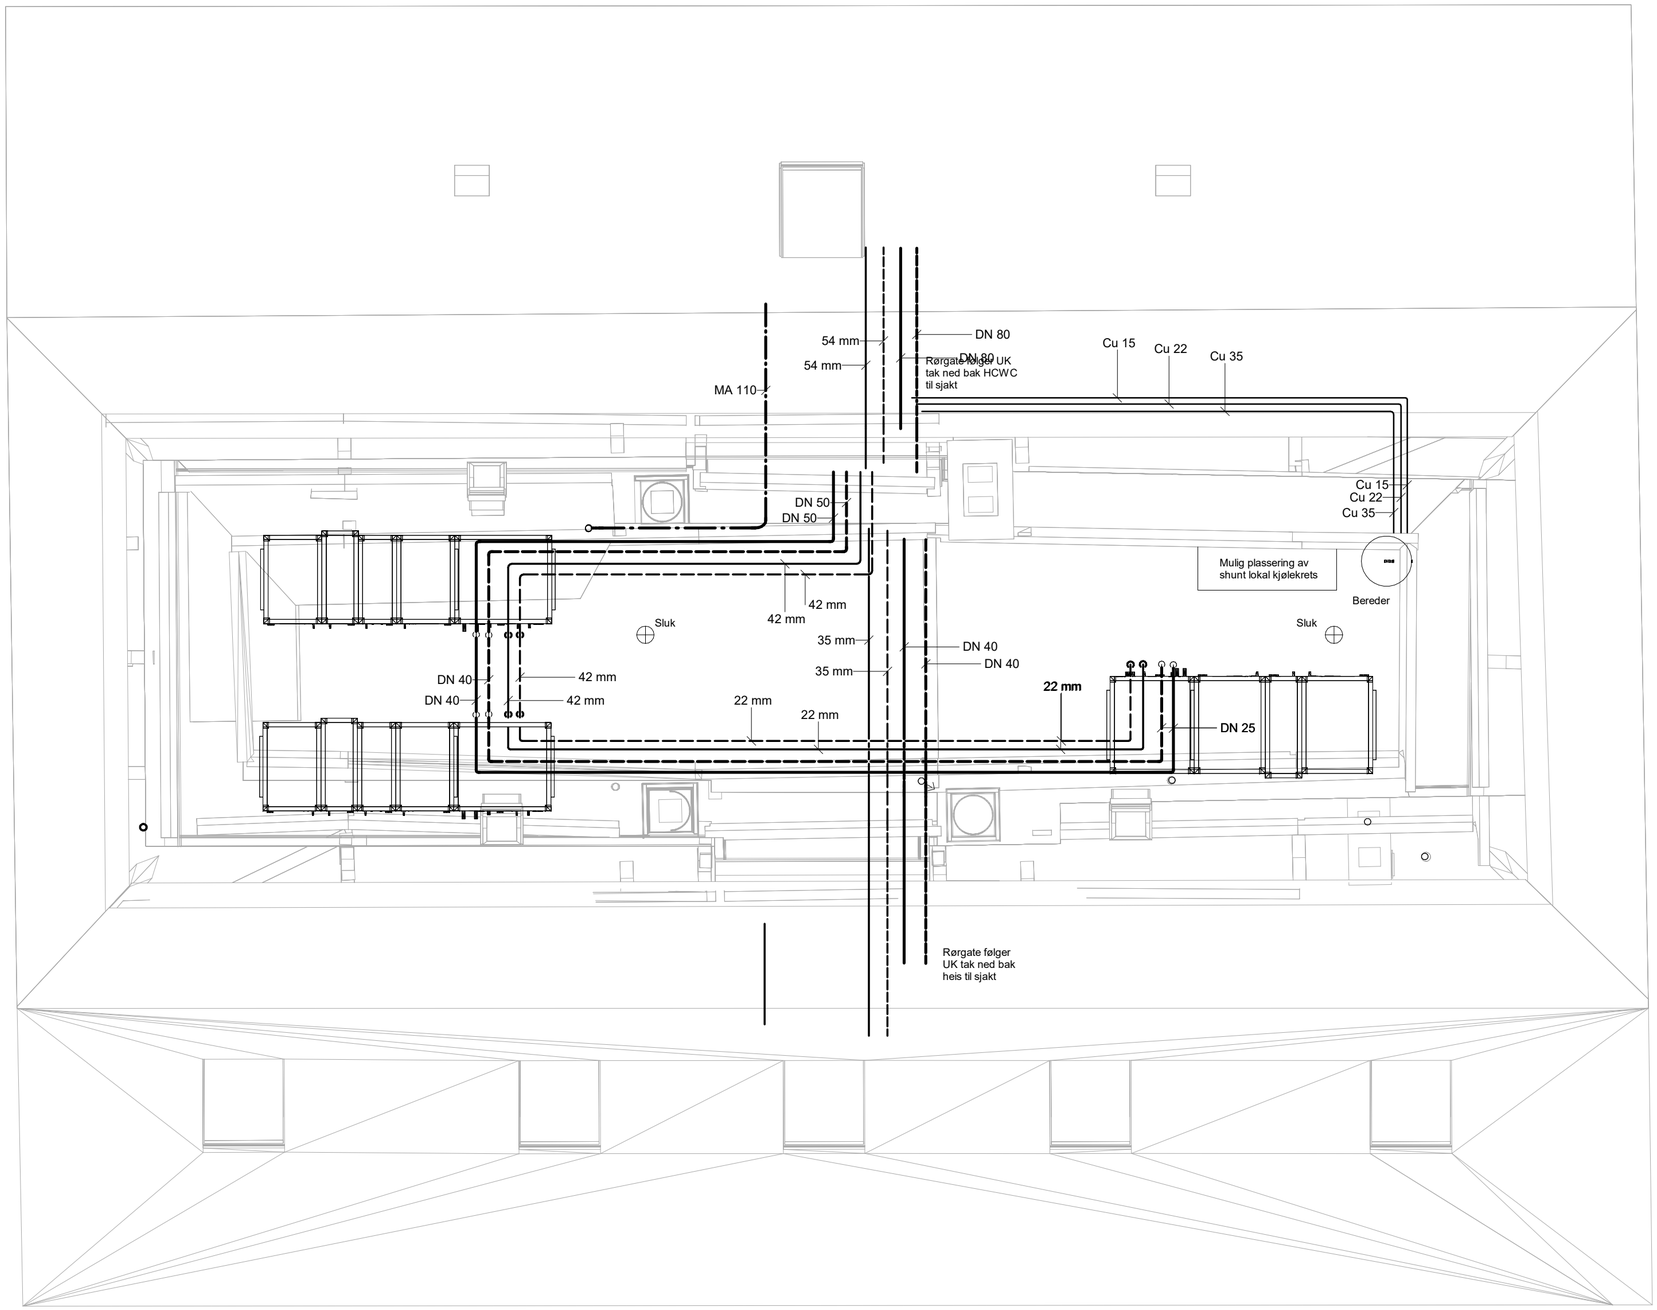

Rev.	Tekst:	Rev.dato:	Tegn.	Kontr.
A - 02	Tilbudsunderlag	23.10.18	KRV	HB
A - 01	Rør til KS før tilbudsunderlag	19.10.18	KRV	HB

Samhandlingsfase

asplan viak

Prosjekt:
Justismuseet
Oppdragsgiver:
Statsbygg

Justismuseet

Sanitær-, varme- og kjøleanlegg

Plan 4 loft

Oppdragsleder: **Kari Overvik**
Koordinatsystem:
Målestokk **1 : 50**
Oppdragsnr.: **618751**
Høydedatum:
Arkformat: **A2**

Tegn. nr: **04L-V-300-20-001**
Fag Type Etg. Løpenr.
Rev. **A-02**

#Bikubeegenskaper;Oppdrag=618751;Revisjon=A-02;Revisjonsdato=23.10.18;Revisjonskommentar=Tilbudsunderlag;Tilleggsinformasjon=Sanitæranlegg;Plan=04L;Fag=V;Type=300;Etg.=20;Løpenr.=001#04L-V-300-20-001