360.001 - 2000 m3/h
360.002 - 2700 m3/h
360.003 - 3800 m3/h

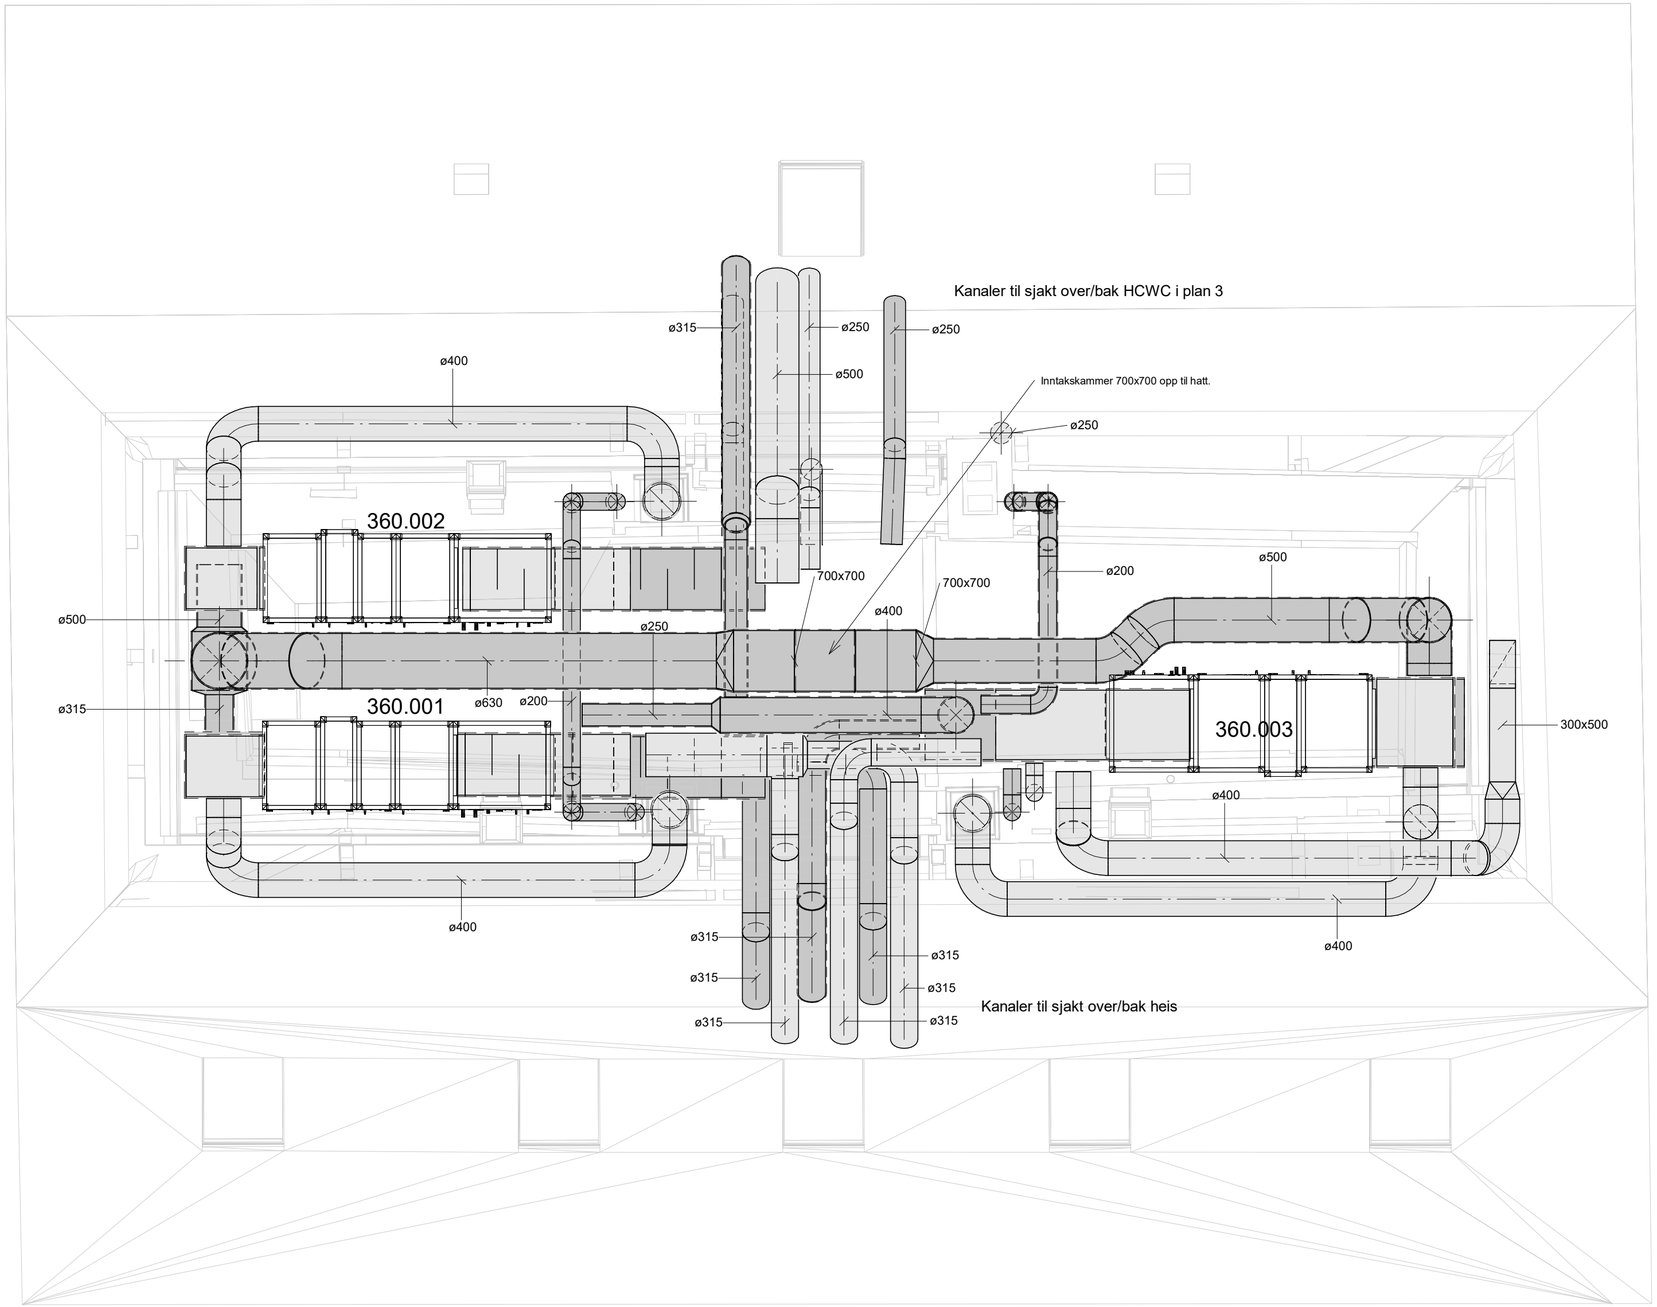

Avkast
Det etableres lokale lavpunkt i bunnen av hver pipe oppe på loft, for drenering av regn og snøinndrev. Avløp brutt til sluk.

Inntak
Inntakskammer og kanaler legges med litt fall.
Før anslutning til inntakskanal ved aggregat lages lokale lavpunkt med sluk for drenering.
Avløp brutt til sluk.

Rev.	Tekst:	Rev.dato:	Tegn.	Kontr.
A - 02	Tilbudsunderlag	23.10.18	KRV	HB
A - 01	Til KS før tilbudsunderlag	15.10.18	KRV	HB

Samhandlingsfase

asplan viak

Prosjekt:
Justismuseet
Oppdragsgiver:
Statsbygg

Justismuseet
Luftbehandling
Plan 4 loft

Oppdragsleder: **Kari Overvik**
Koordinatsystem:
Målestokk **1 : 50**
Oppdragsnr.: **618751**
Høydedatum:
Arkformat: **A2**
Tegn. nr: **04L-V-360-20-001**
Fag Type Etg. Løpenr.
Rev. **A-02**

#Bikubeegenskaper;Oppdrag=618751;Revisjon=A-02;Revisjonsdato=23.10.18;Revisjonskommentar=Tilbudsunderlag;Tilleggsinformasjon=Tilbudsunderlag;Plantegning;Plan 4 loft;Dokumentnr=04L-V-360-20-001#