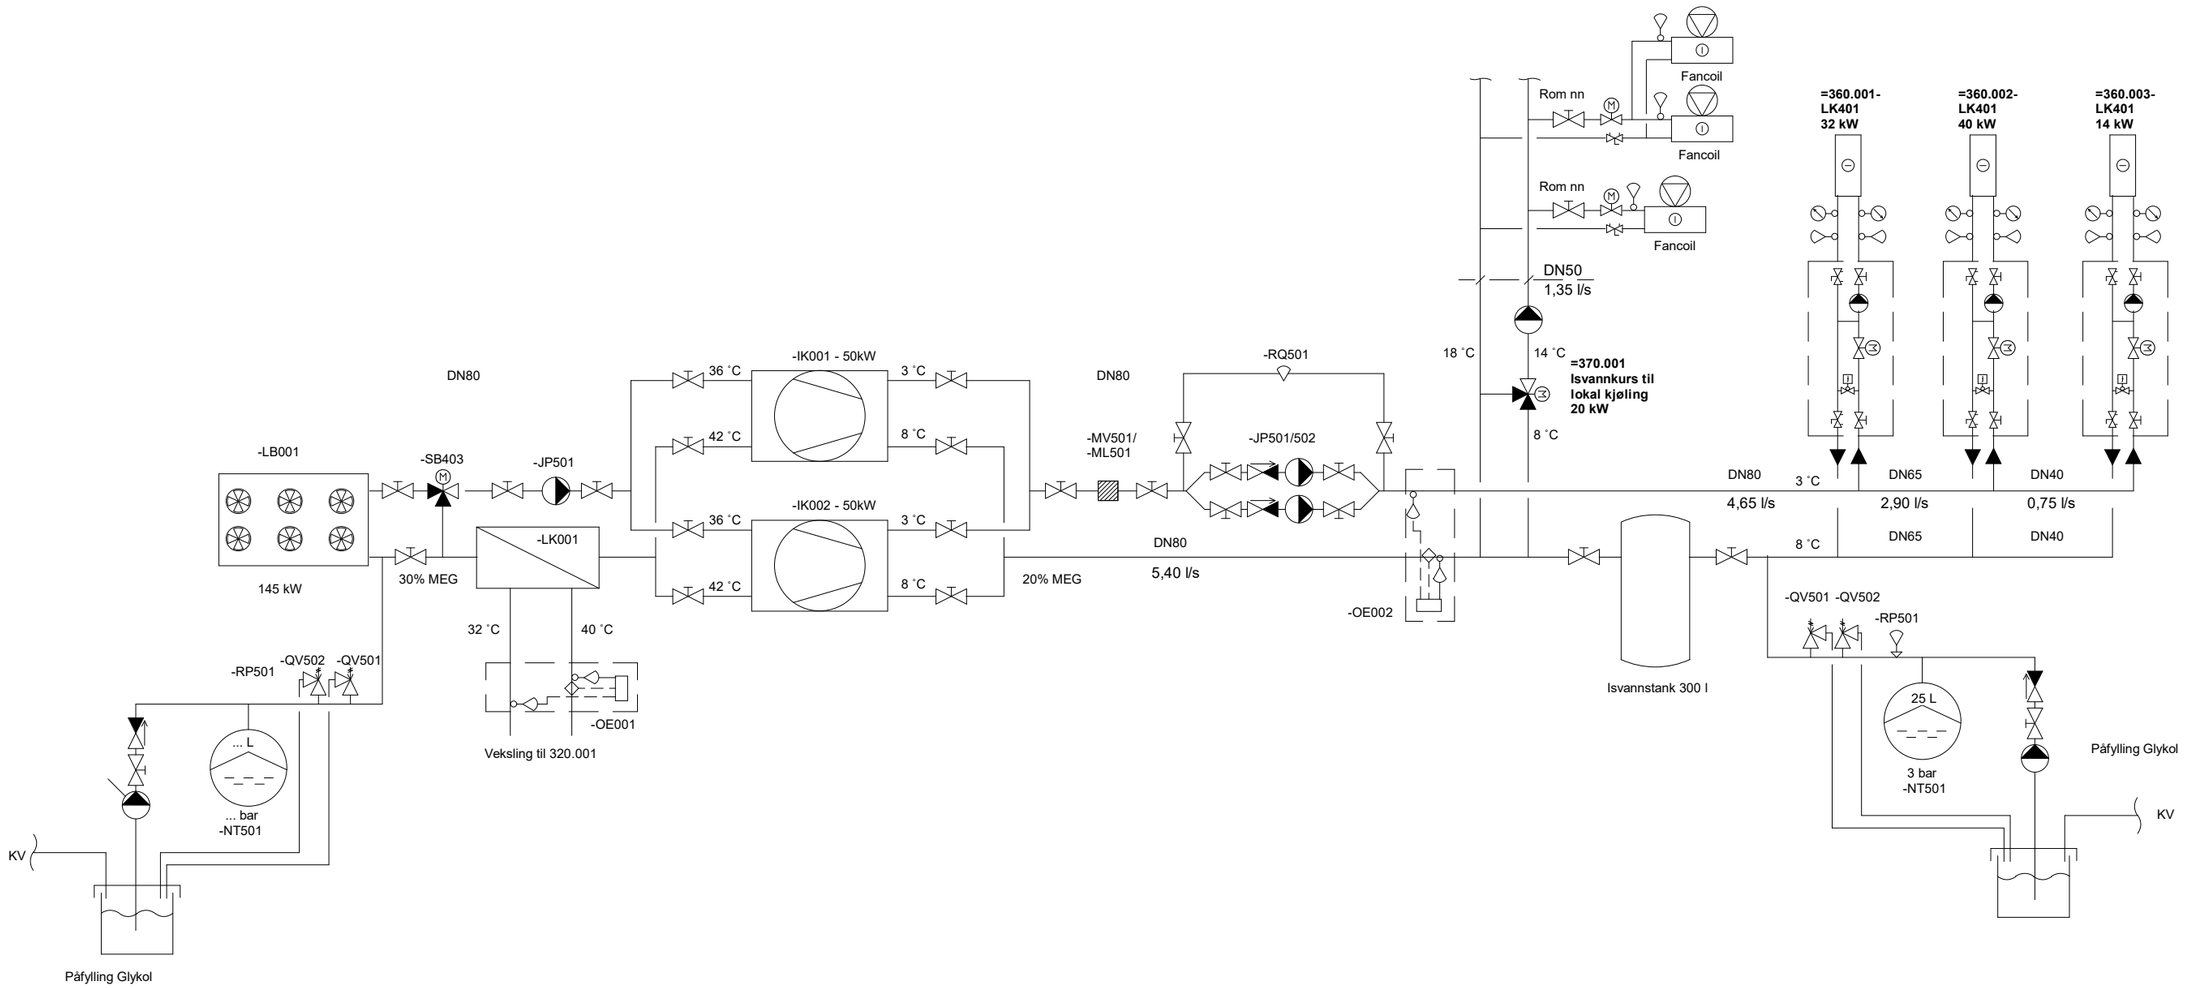

Prosjekt:	Oppdragsgiver:		Oppdragsleder:	Tegnet/kontrollert:	Målestokk	Tegning:	Tegn. nr:	Rev.
Justismuseet	Statsbygg	asplan viak	Oppdragsnr.: 618751	KRV HB	Ikke gj.	Justismuseet	XX-V-370-70-001	A-02
					Dato: 23.10.18	Fase: Samhandlingsfase	Fag Type Etg. Løpenr.	