


Tegn.nr: **A10-01** Rev:


Status: **Tilbudstegning**

Revisjon:	Retting:	Dato:	Sign.:	Ktr.:
Oppdragsgiver: Teft Eiendomsutvikling AS		Prosj.ansv: OGM		
Prosjekt: Kaianlegg Marøystrand		Tegn: MD		
Tegningstittel: Områdeplan		Kontr:	Godkj:	Dato:
		--	-	03.01.19
Prosjektnr: 3815-101	Tegn.nr: A10-01	Rev:	Format: A2	Målestokk: 1 : 500
Adresse: Vertsgata 11, Namesos Telefon: 74 21 65 65 Telefaks: 74 21 65 50 E-post: arcon@arcon.no		02.01.2019 09:57:32		

TEGNINGEN TILHØRER ARCON PROSJEKT AS OG MÅ IKKE BENYTTES UTEN TILATELSE

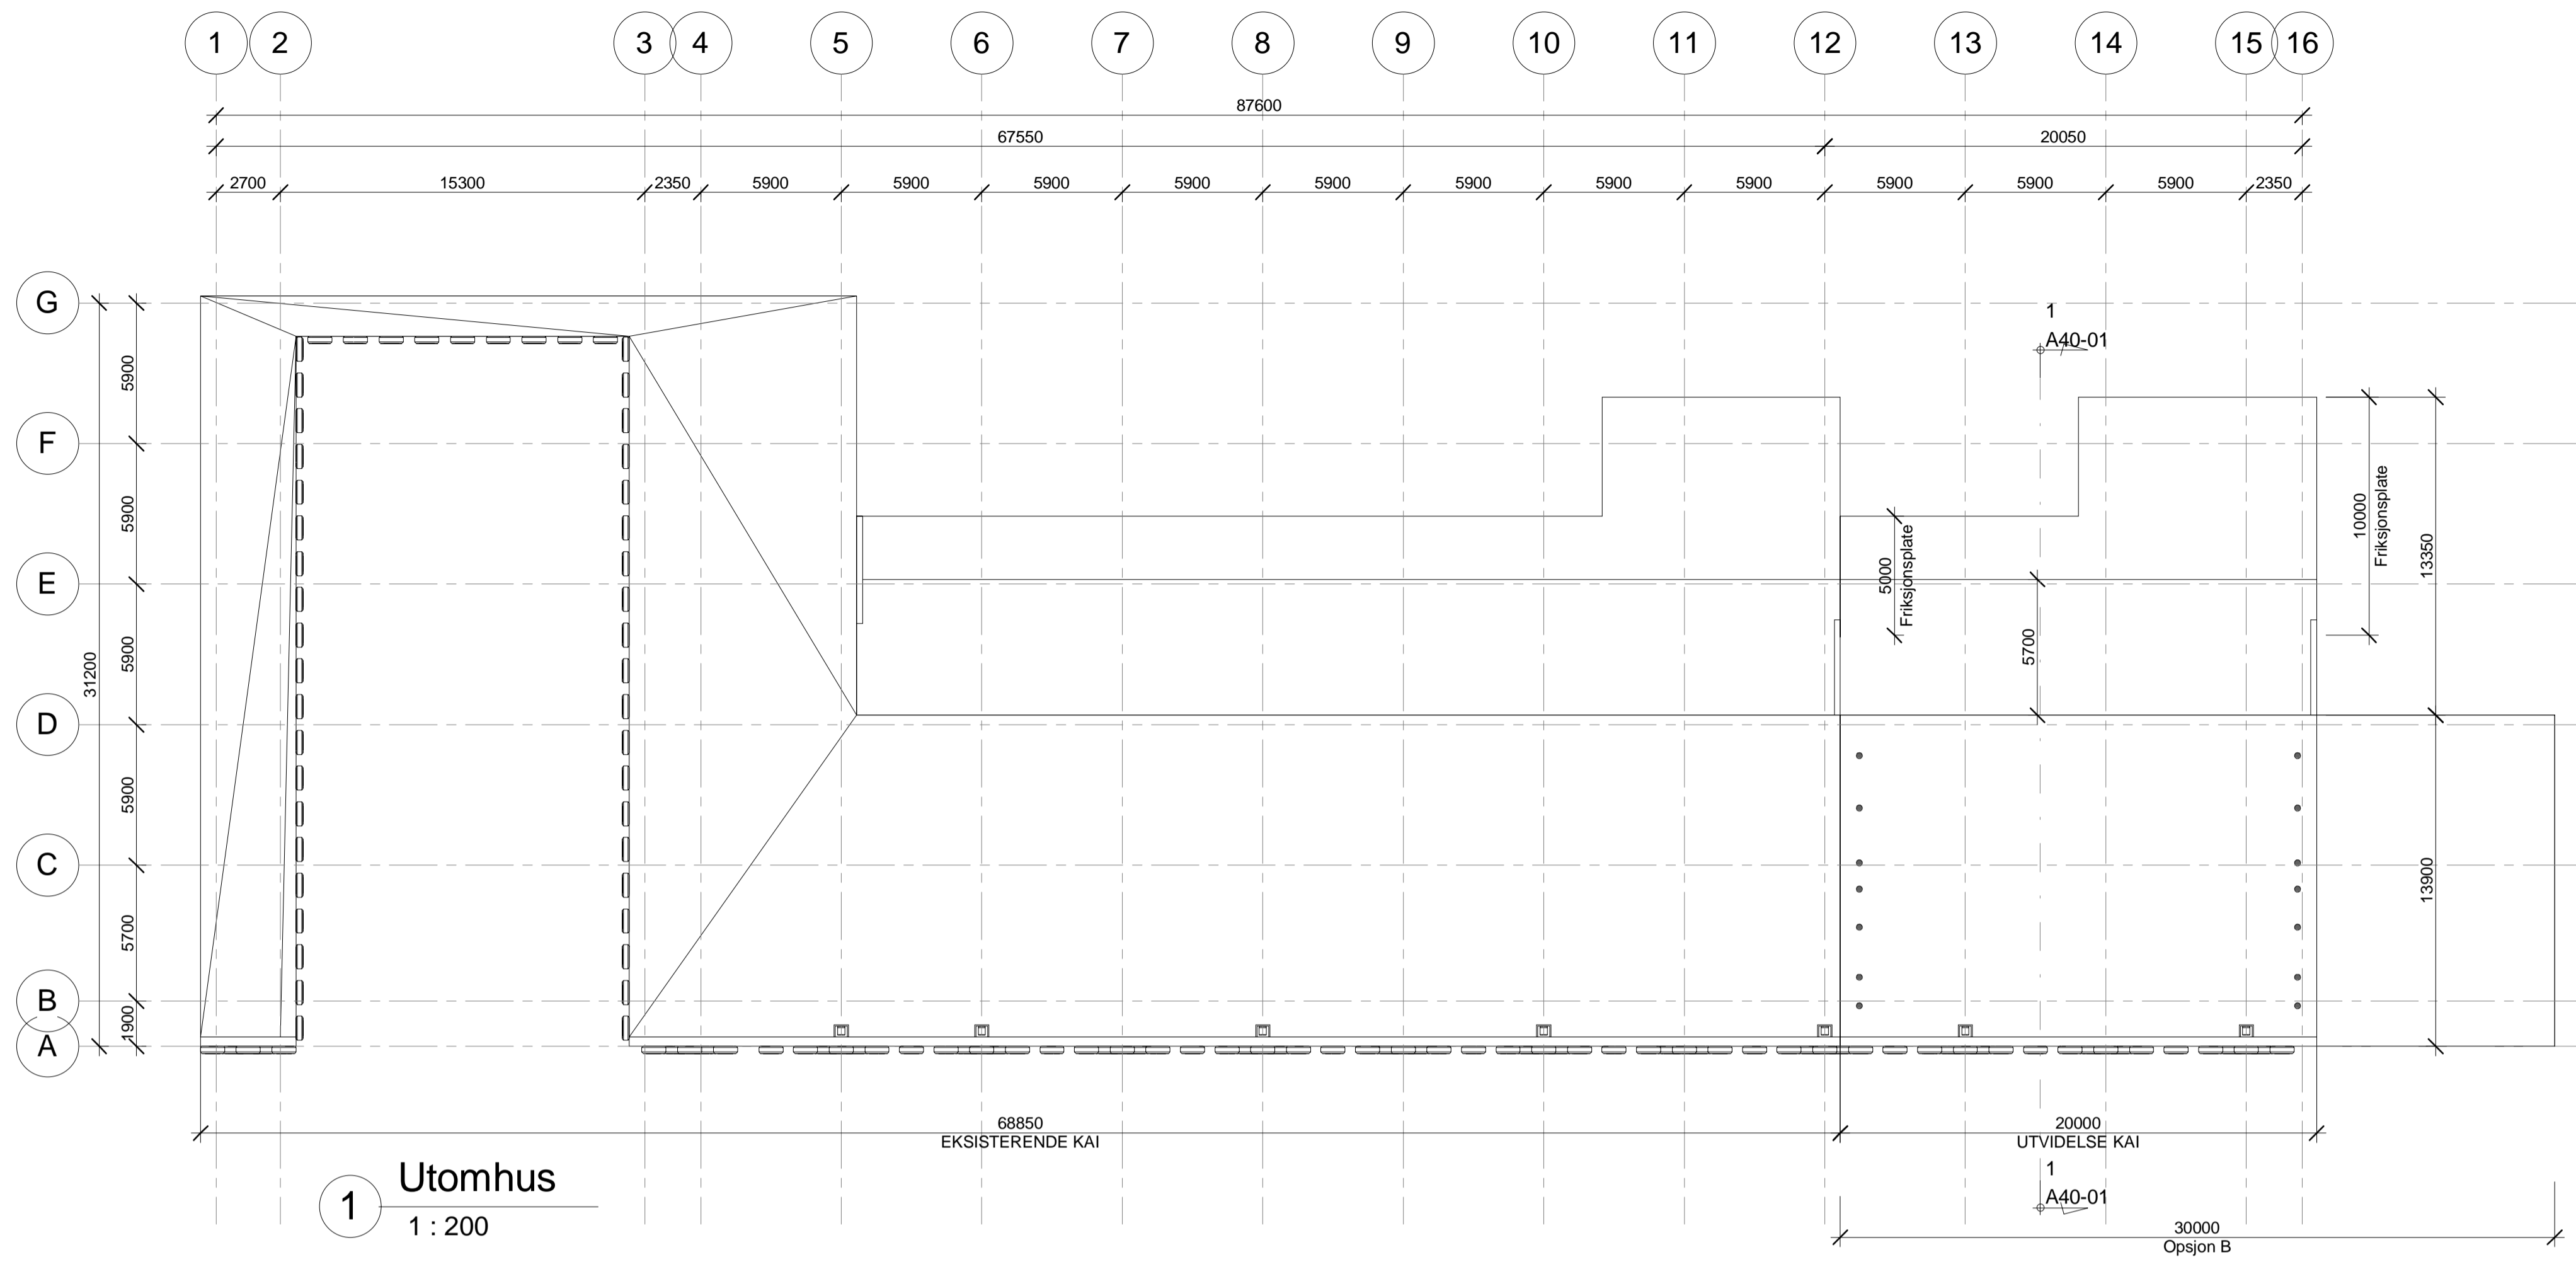

1 Utomhus
1 : 200

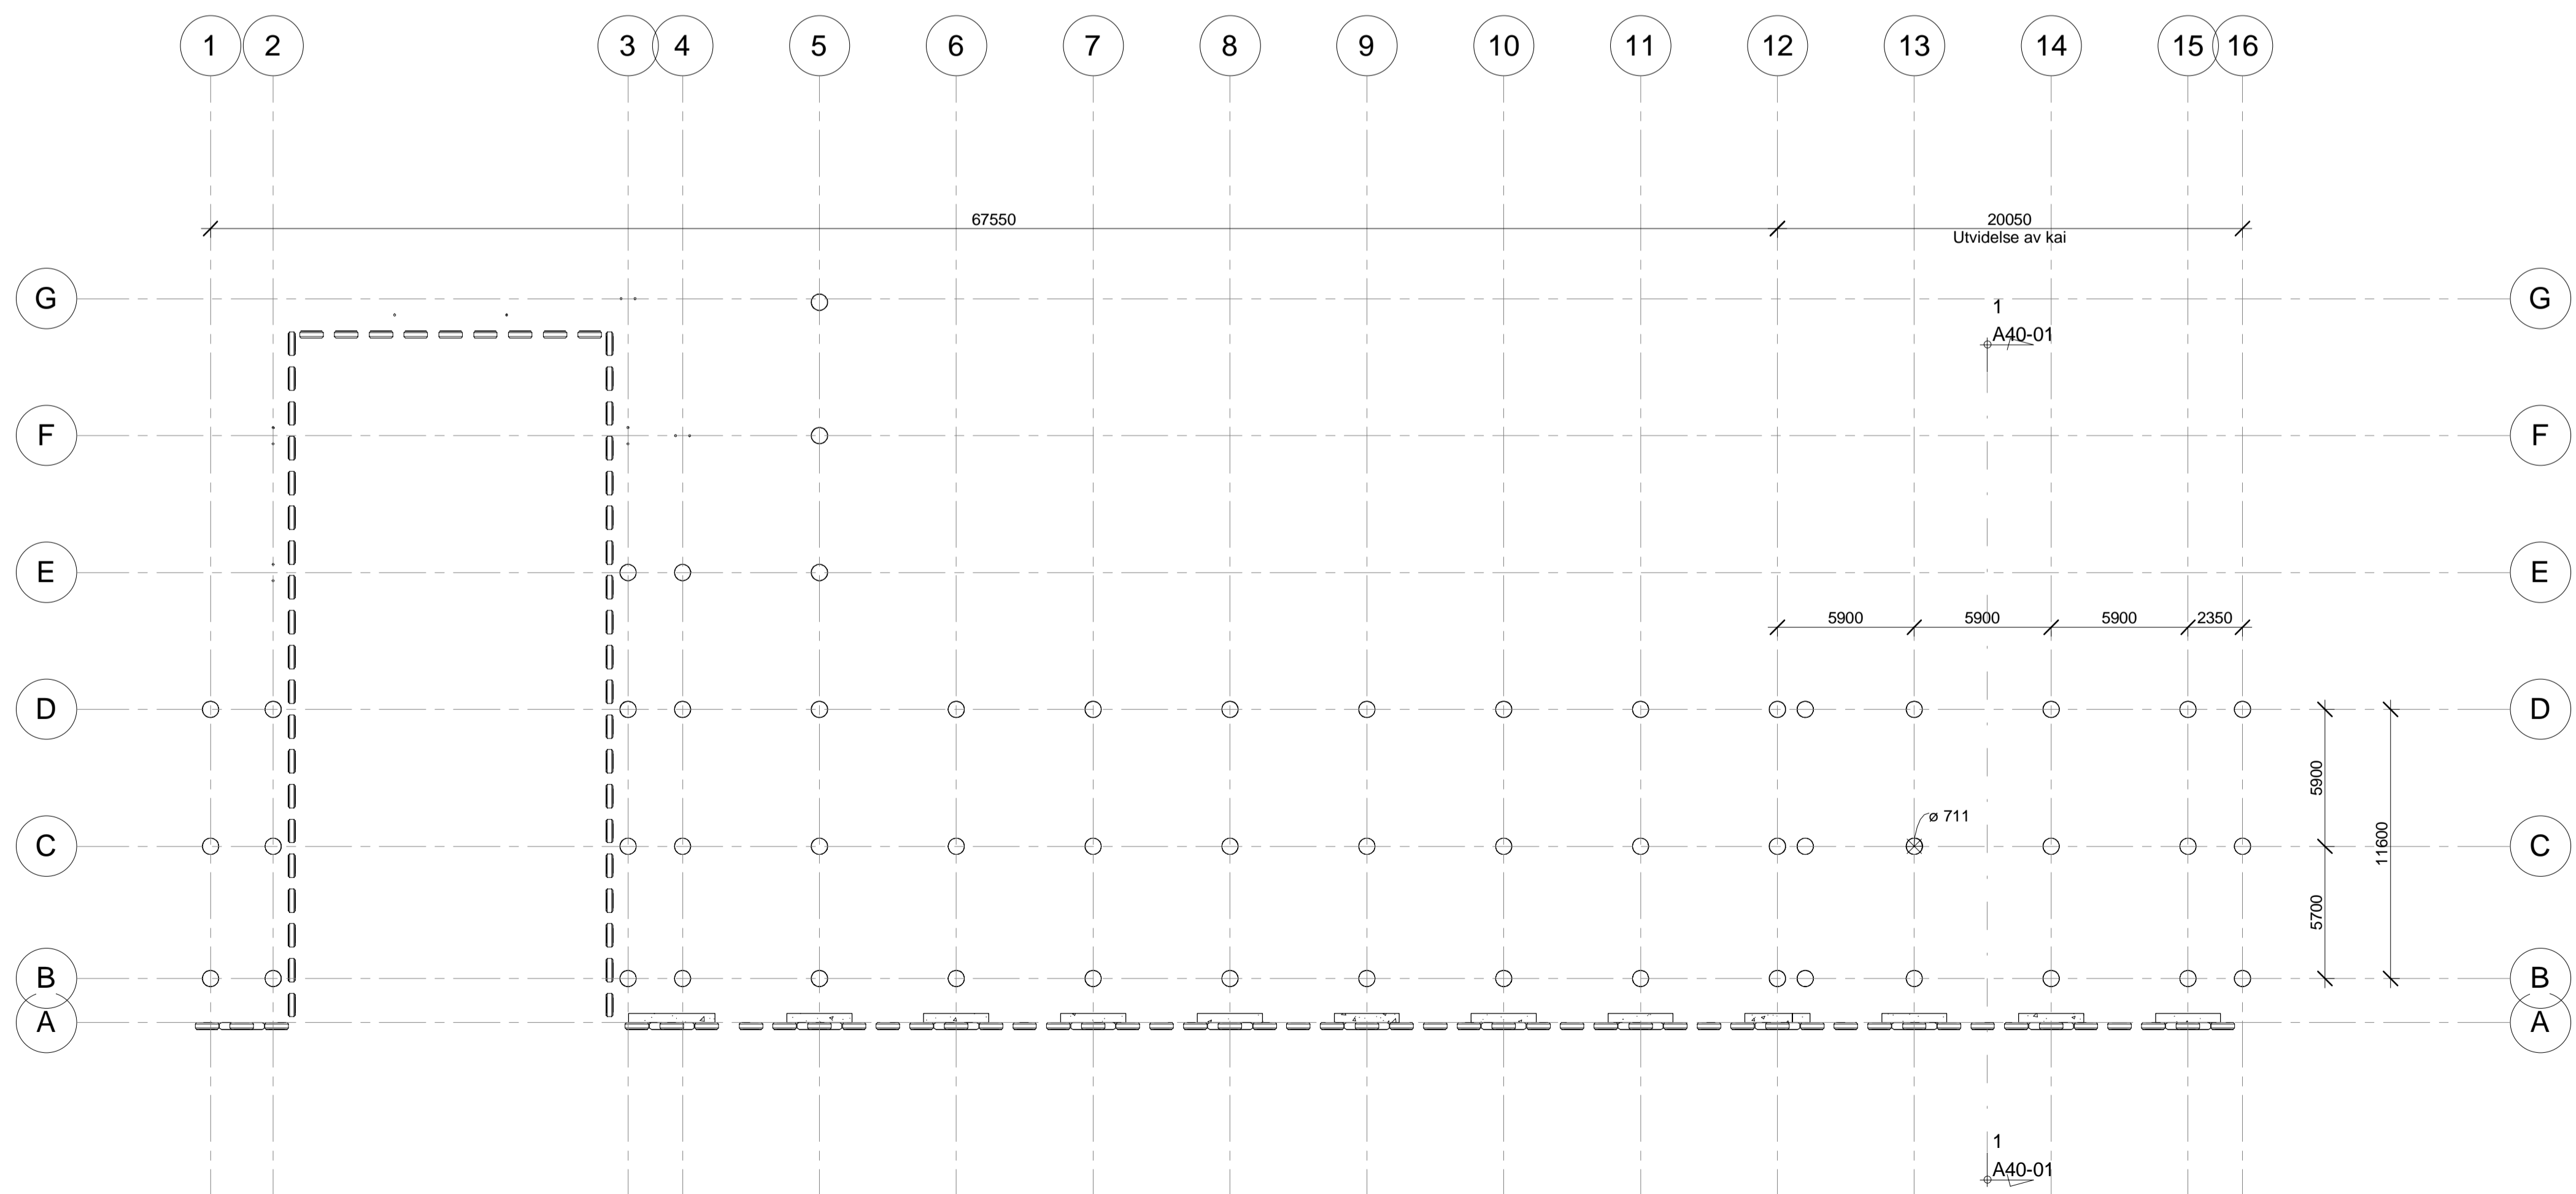


2 Peleoversikt
1 : 200


Tegn.nr: A20-01
Rev:
Status: Tilbudstegning

Alle dimensjoner og peleavstand er kun ment som en skisse


Revisjon:	Retting:	Dato:	Sign.:	Kir.:
Oppdragsgiver: Teft Eiendomsutvikling AS		Prosjansv: OGM		
Prosjekt: Kaianlegg Marøystrand		Tegn: MD		
Tegningstittel: Plan dekke		Kontr: -		
		Godkj: -		
		Dato: 03.01.19		
ARCOON AS ARKITEKTER OG RÅDGIVENDE INGENIØRER		Prosjektnr: 3815-101	Tegn.nr: A20-01	Rev: -
Adress: Vertsgata 11, Namoss 74 21 65 65 Telefon: 74 21 65 50 E-post: arcoon@arcoon.no		Format: A1	Målestokk: 1 : 200	
TEGNINGEN TILHØRER ARCOON PROSJEKT AS OG MÅ IKKE BENVYTTES UTEN TILLATELSE				

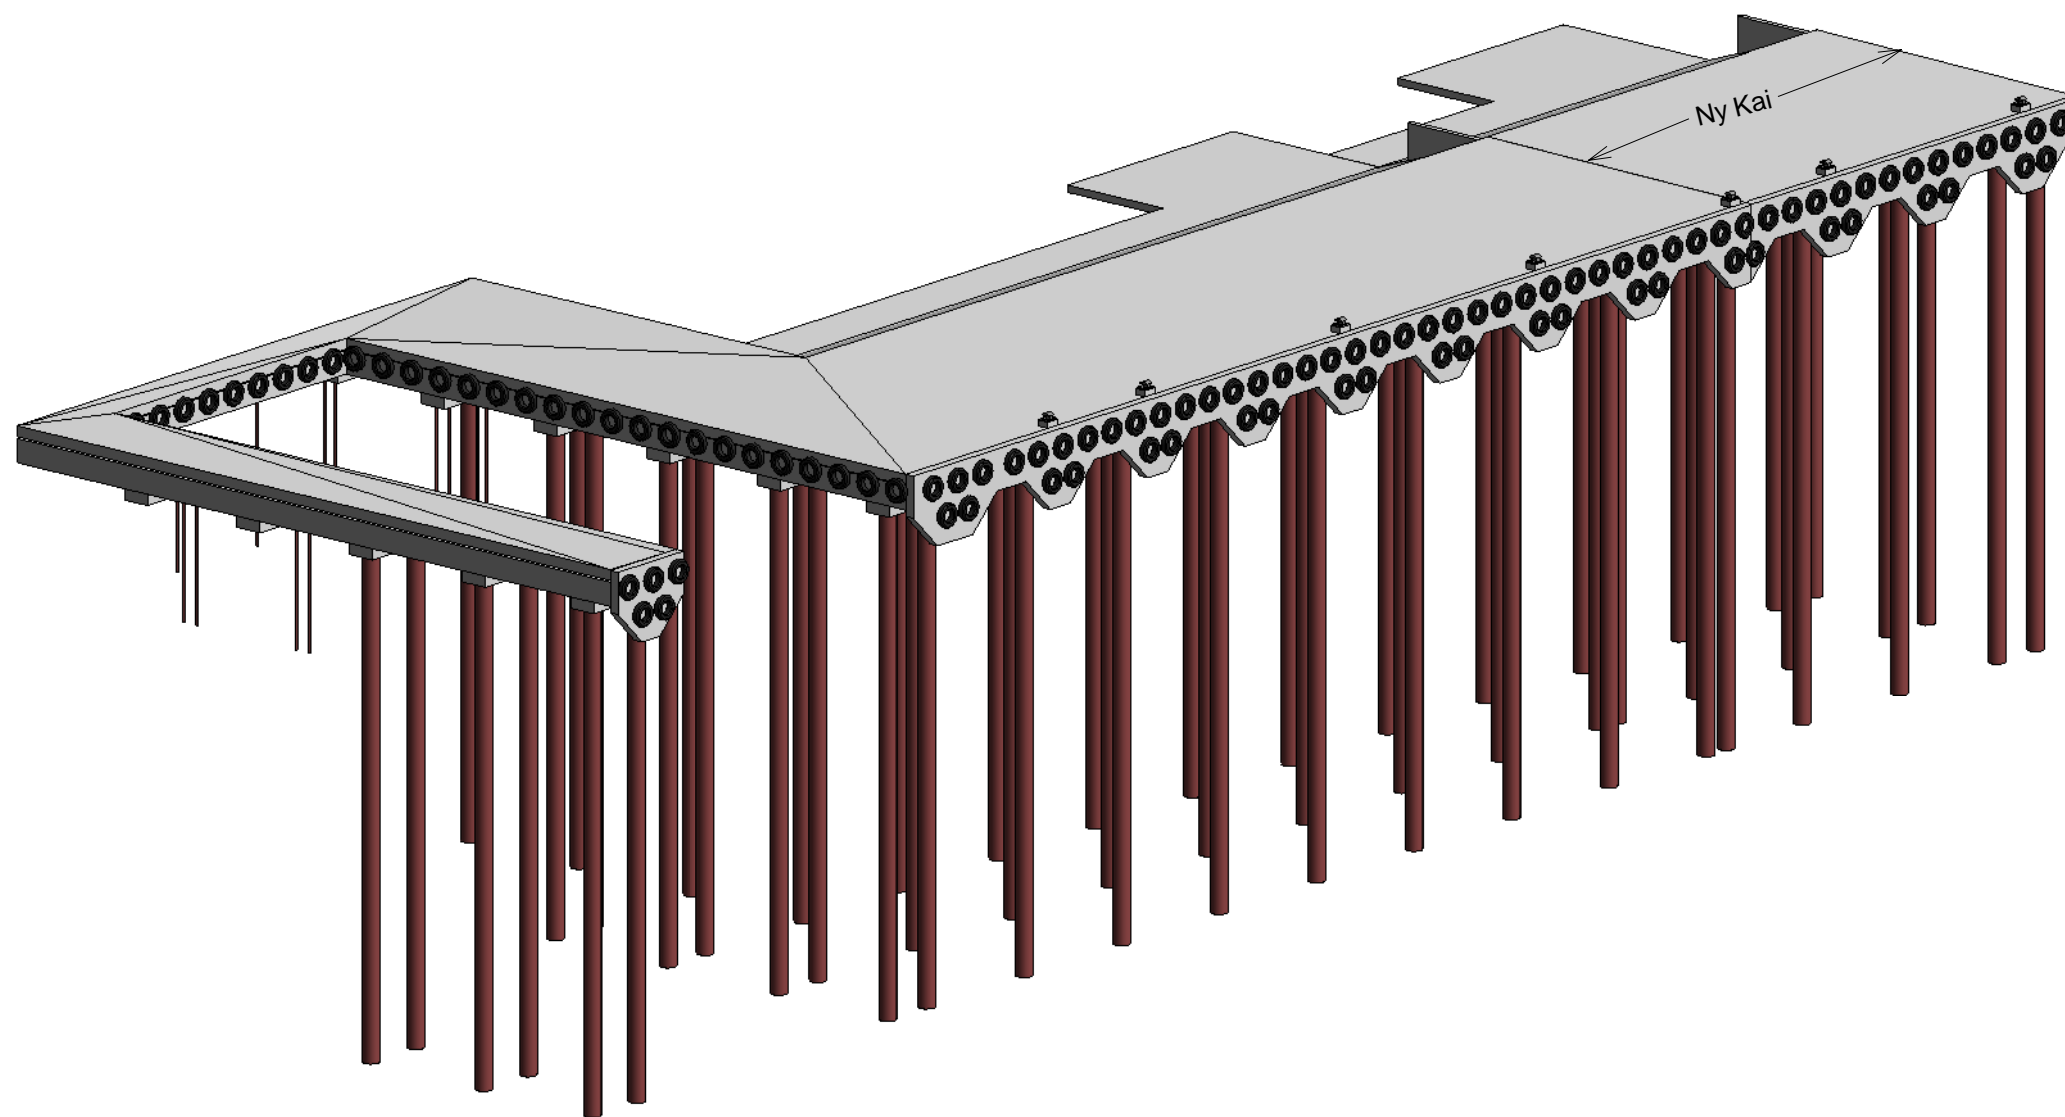


Alle dimensjoner og peleavstand er kun ment som en skisse

Revisjon:	Retting:	Dato:	Sign.:	Ktr.:
 ARKITEKTER OG RÅDGIVENDE INGENIØRER		Oppdragsgiver: Teft Eiendomsutvikling AS	Prosj.ansv: OGM	
Adresse: Verftsgata 11, Namsos Telefon: 74 21 65 65 Telefaks: 74 21 65 50 E-post: arcon@arcon.no		Prosjekt: Kaianlegg Marøystrand	Tegn: MD	
Prosjektnr: 3815-101		Tegn.nr: A34-01	Kontr: -	Godkj: --
02.01.2019 09.57.44		Rev:	Format: A3	Dato: 03.01.19
			Målestokk:	

TEGNINGEN TILHØRER ARCON PROSJEKT AS OG MÅ IKKE BENYTTES UTEN TILATELSE

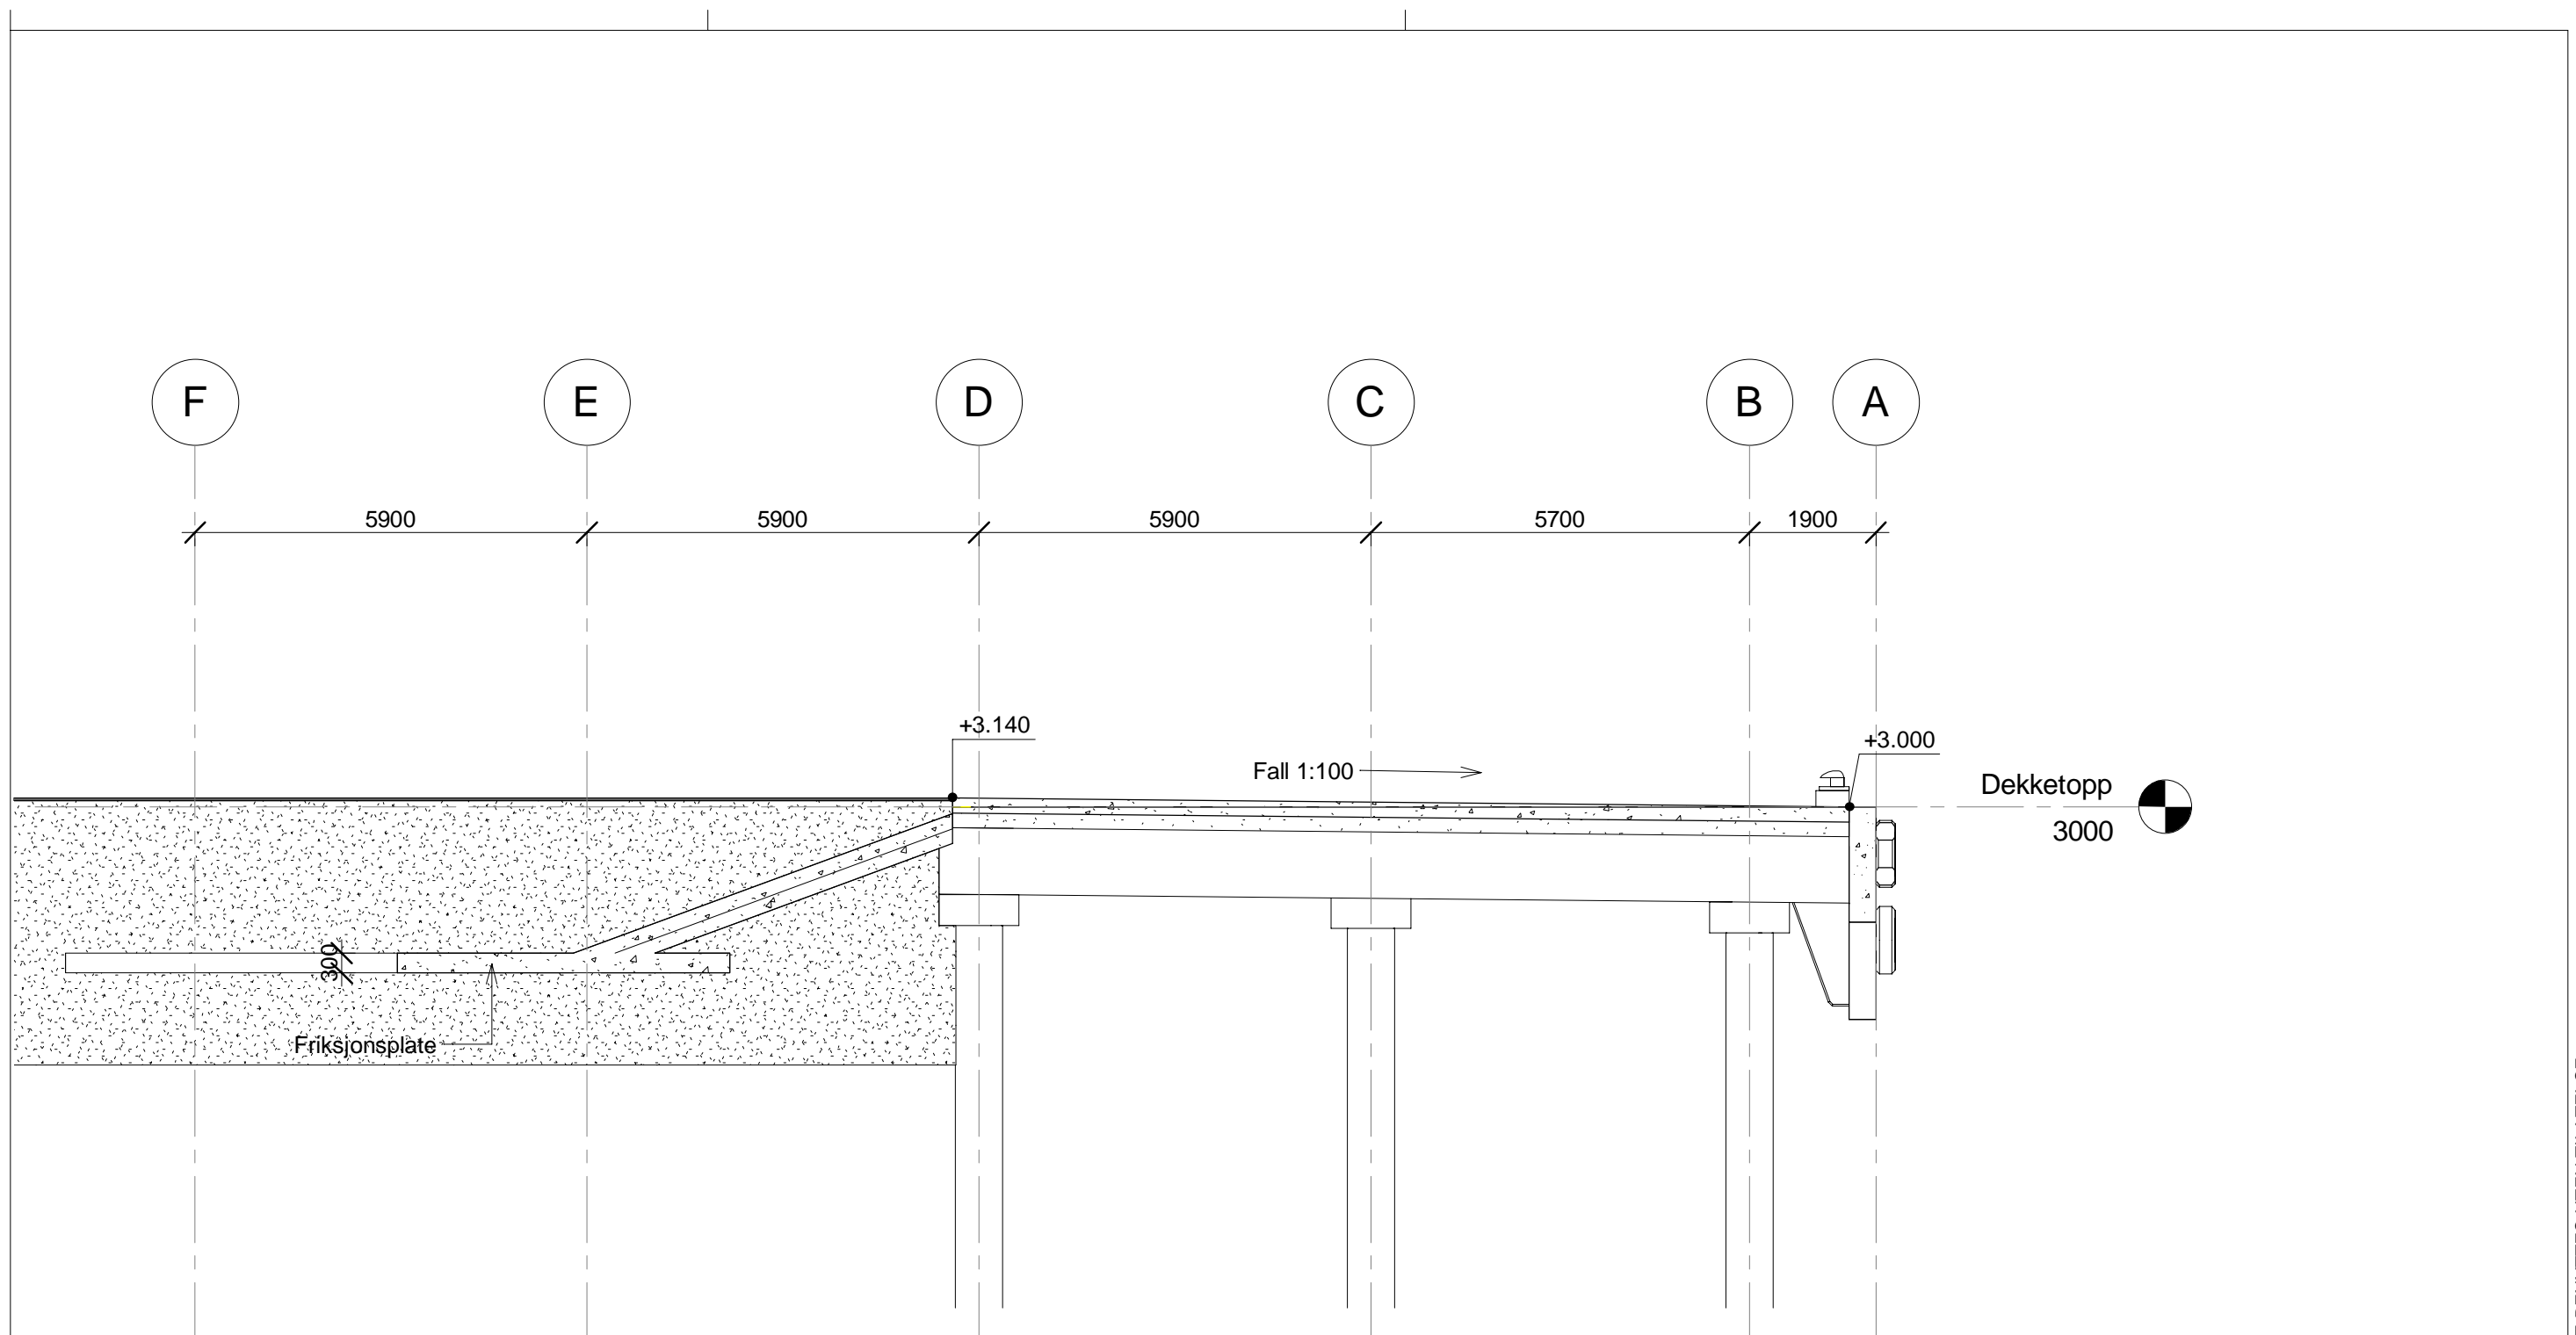

Alle dimensjoner og peleavstand er kun ment som en skisse

Revisjon:	Retting:	Dato:	Sign.:	Ktr.:
 ARCON prosjekt as ARKITEKTER OG RÅDGIVENDE INGENIØRER	Oppdragsgiver: Teft Eiendomsutvikling AS	Prosj.ansv: OGM		
	Prosjekt: Kaianlegg Marøystrand	Tegn: MD		
	Tegningstittel: Prinsippsnitt	Kontr: -	Godkj: -	Dato: 03.01.19
	Prosjektnr: 3815-101	Tegn.nr: A40-01	Rev:	Format: A3
Adresse: Verftsgata 11, Namsos Telefon: 74 21 65 65 Telefaks: 74 21 65 50 E-post: arcon@arcon.no	02.01.2019 09.57.46			