


# PRINSIPP DELVIS SEPARERING VED HAGETOMTER

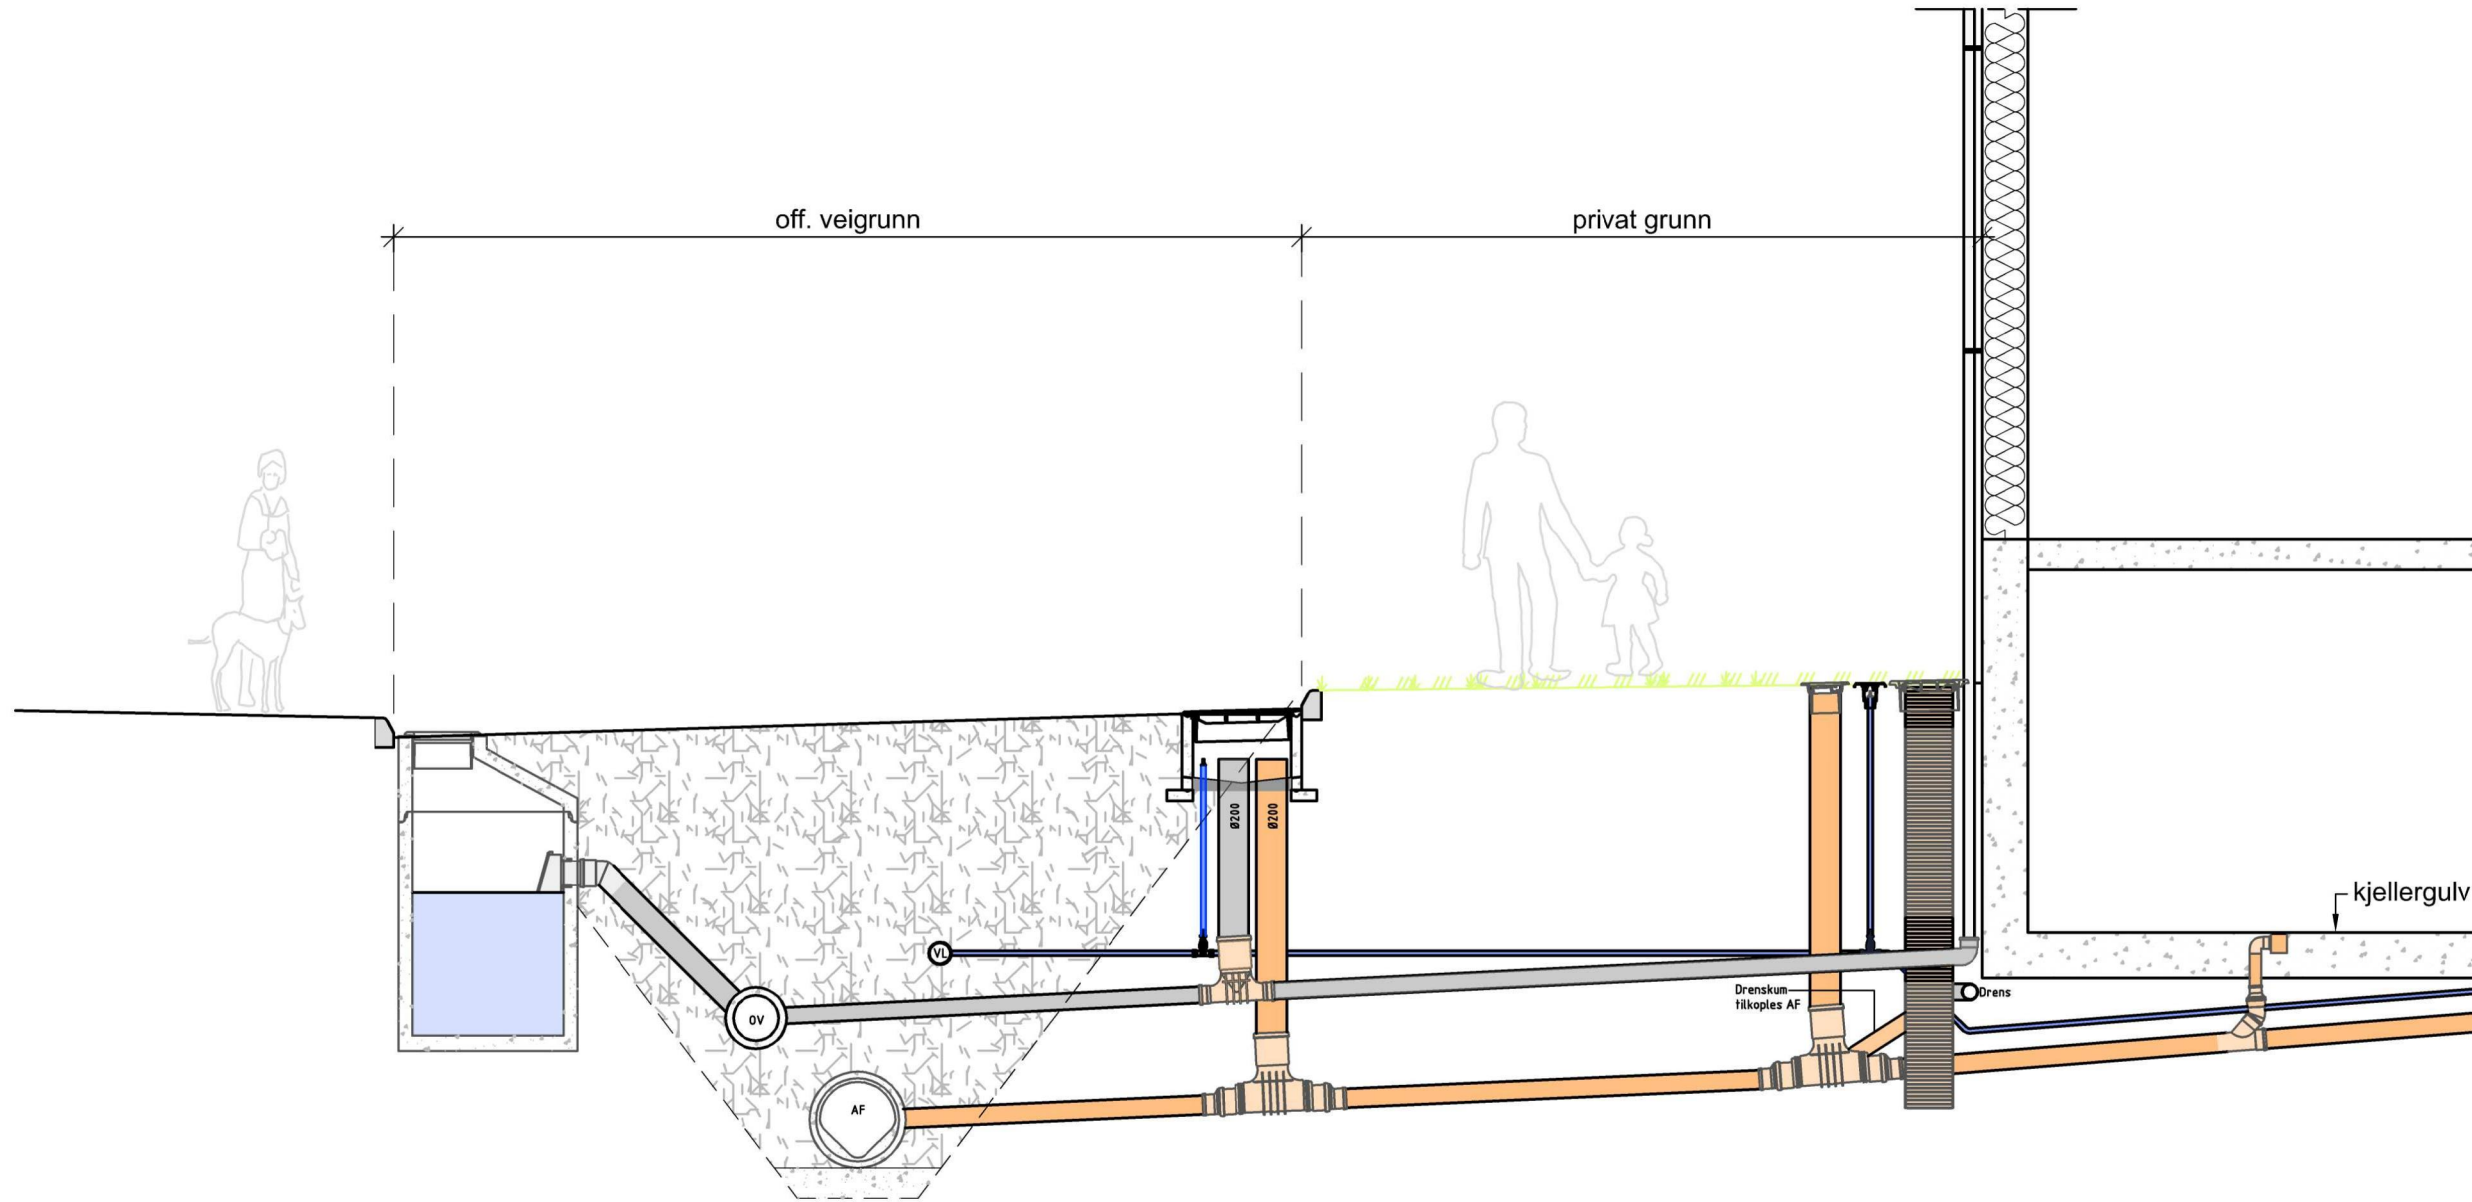

Format: A3 Filnavn: C:\A015000\A017468\ 037 Prinsipptegninger\Prinsipp delvis separering i bykierne.dwg Xref:

Rev.	Dato	Revideringen gjelder	Nr.	Sakab.	Sidens.k.	Oppdr.a
		STAVANGER KOMMUNE	Tegnet av BIB J	Saksbehandler HRGA		
		PRINSIPP DELVIS SEPARERING VED HAGETOMTER	Sidemannskont. HRGA	Oppdragsansvarlig HRGA		
			Fag VA	Målestokk A3 1:50		
			Dato 03.05.2017			
			Oppdragsnr.	Status GJELDENE		
			Tegning nr.	Rev.		
				-002		