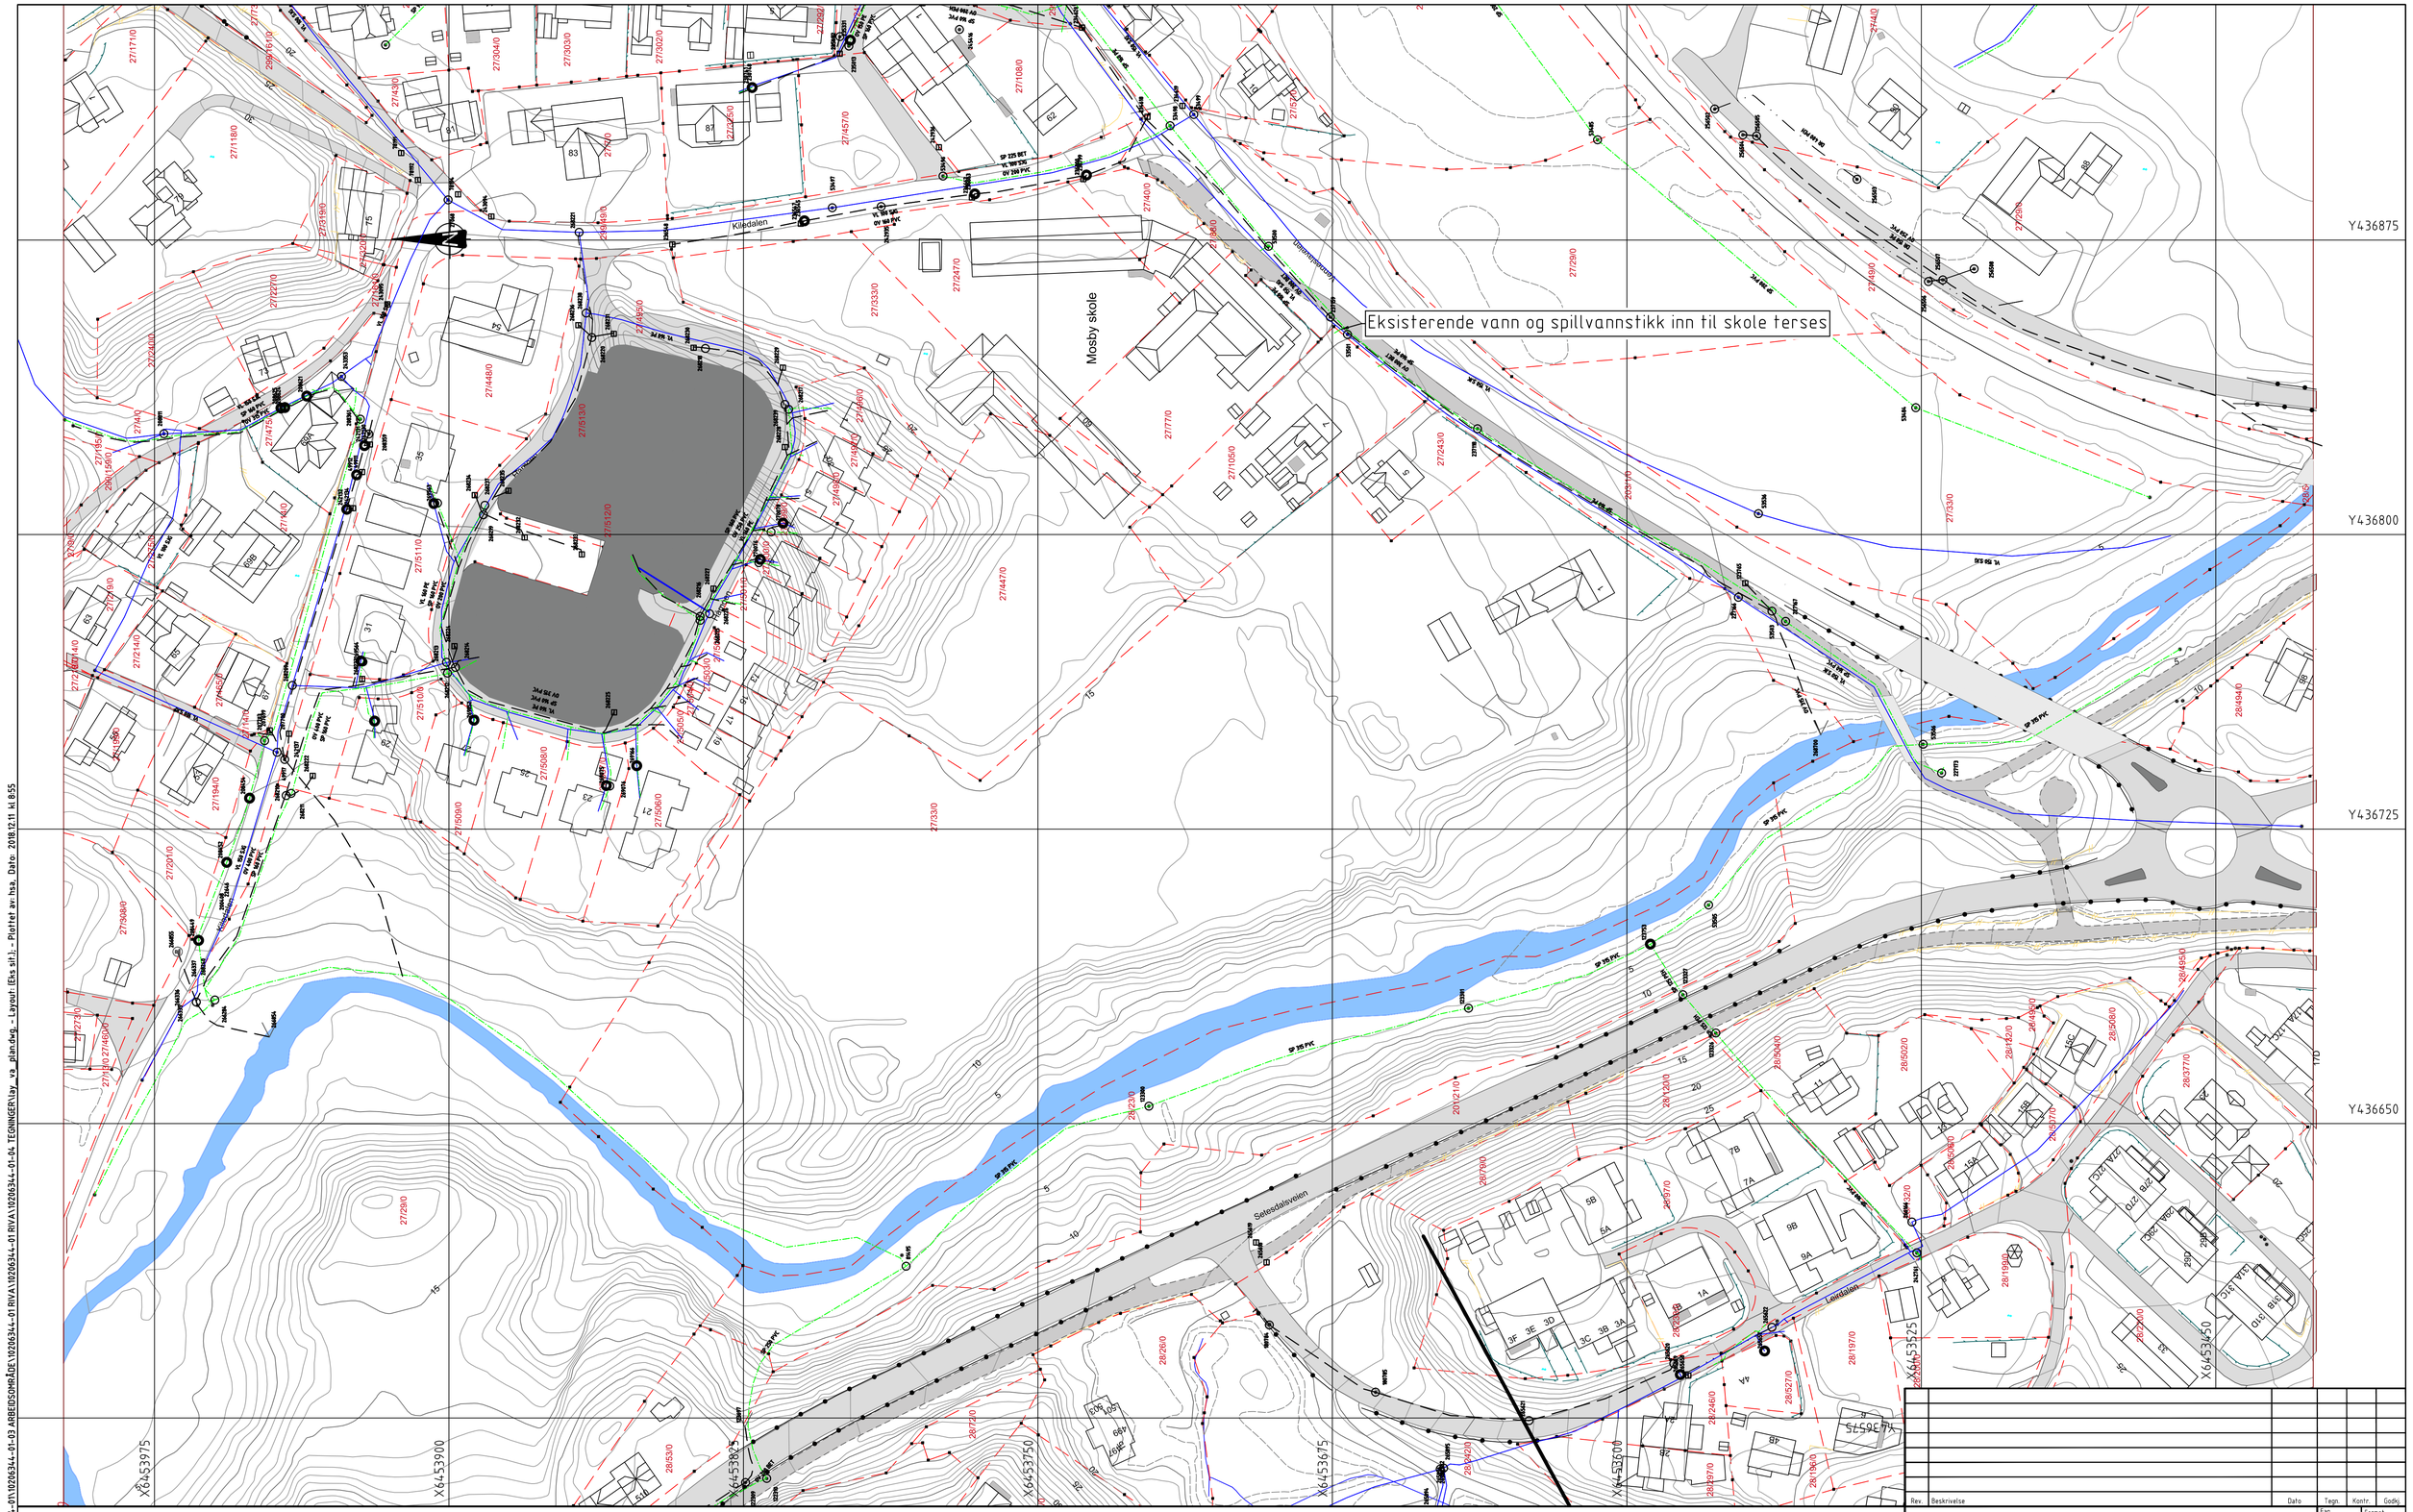

FORKLARING:

BESTEMMELSER:

HENVISNINGER:

Rev.	Beskrivelse	Dato	Tegn.	Kontr.	Godkj.

Kristiansand Eiendom
Mosby oppvekstsenter

Ledninger som må terses

Fag: RIVA | Format: A1
Dato: 16.11.2018
Format/Målestokk: 1:750

Multiconsult
www.multiconsult.no

Status	Konstr./Tegnet	Kontrollert	Godkjent
Anbudstegning	HSA	SS	MA

Oppdragsnr.	Tegningsnr.	Rev.
10206344	GH002	00

\\netapp02\kristiansand\mia\010206\10206344-01\10206344-01-03 ARBEIDSOMRÅDE\10206344-01 RIVA\10206344-01 RIVA\10206344-01-04 TEGNINGER\lay_va_plan.dwg, - Layout: (Eks sit.), - Plottet av: hsa, Dato: 2018.12.11 kl 8:55