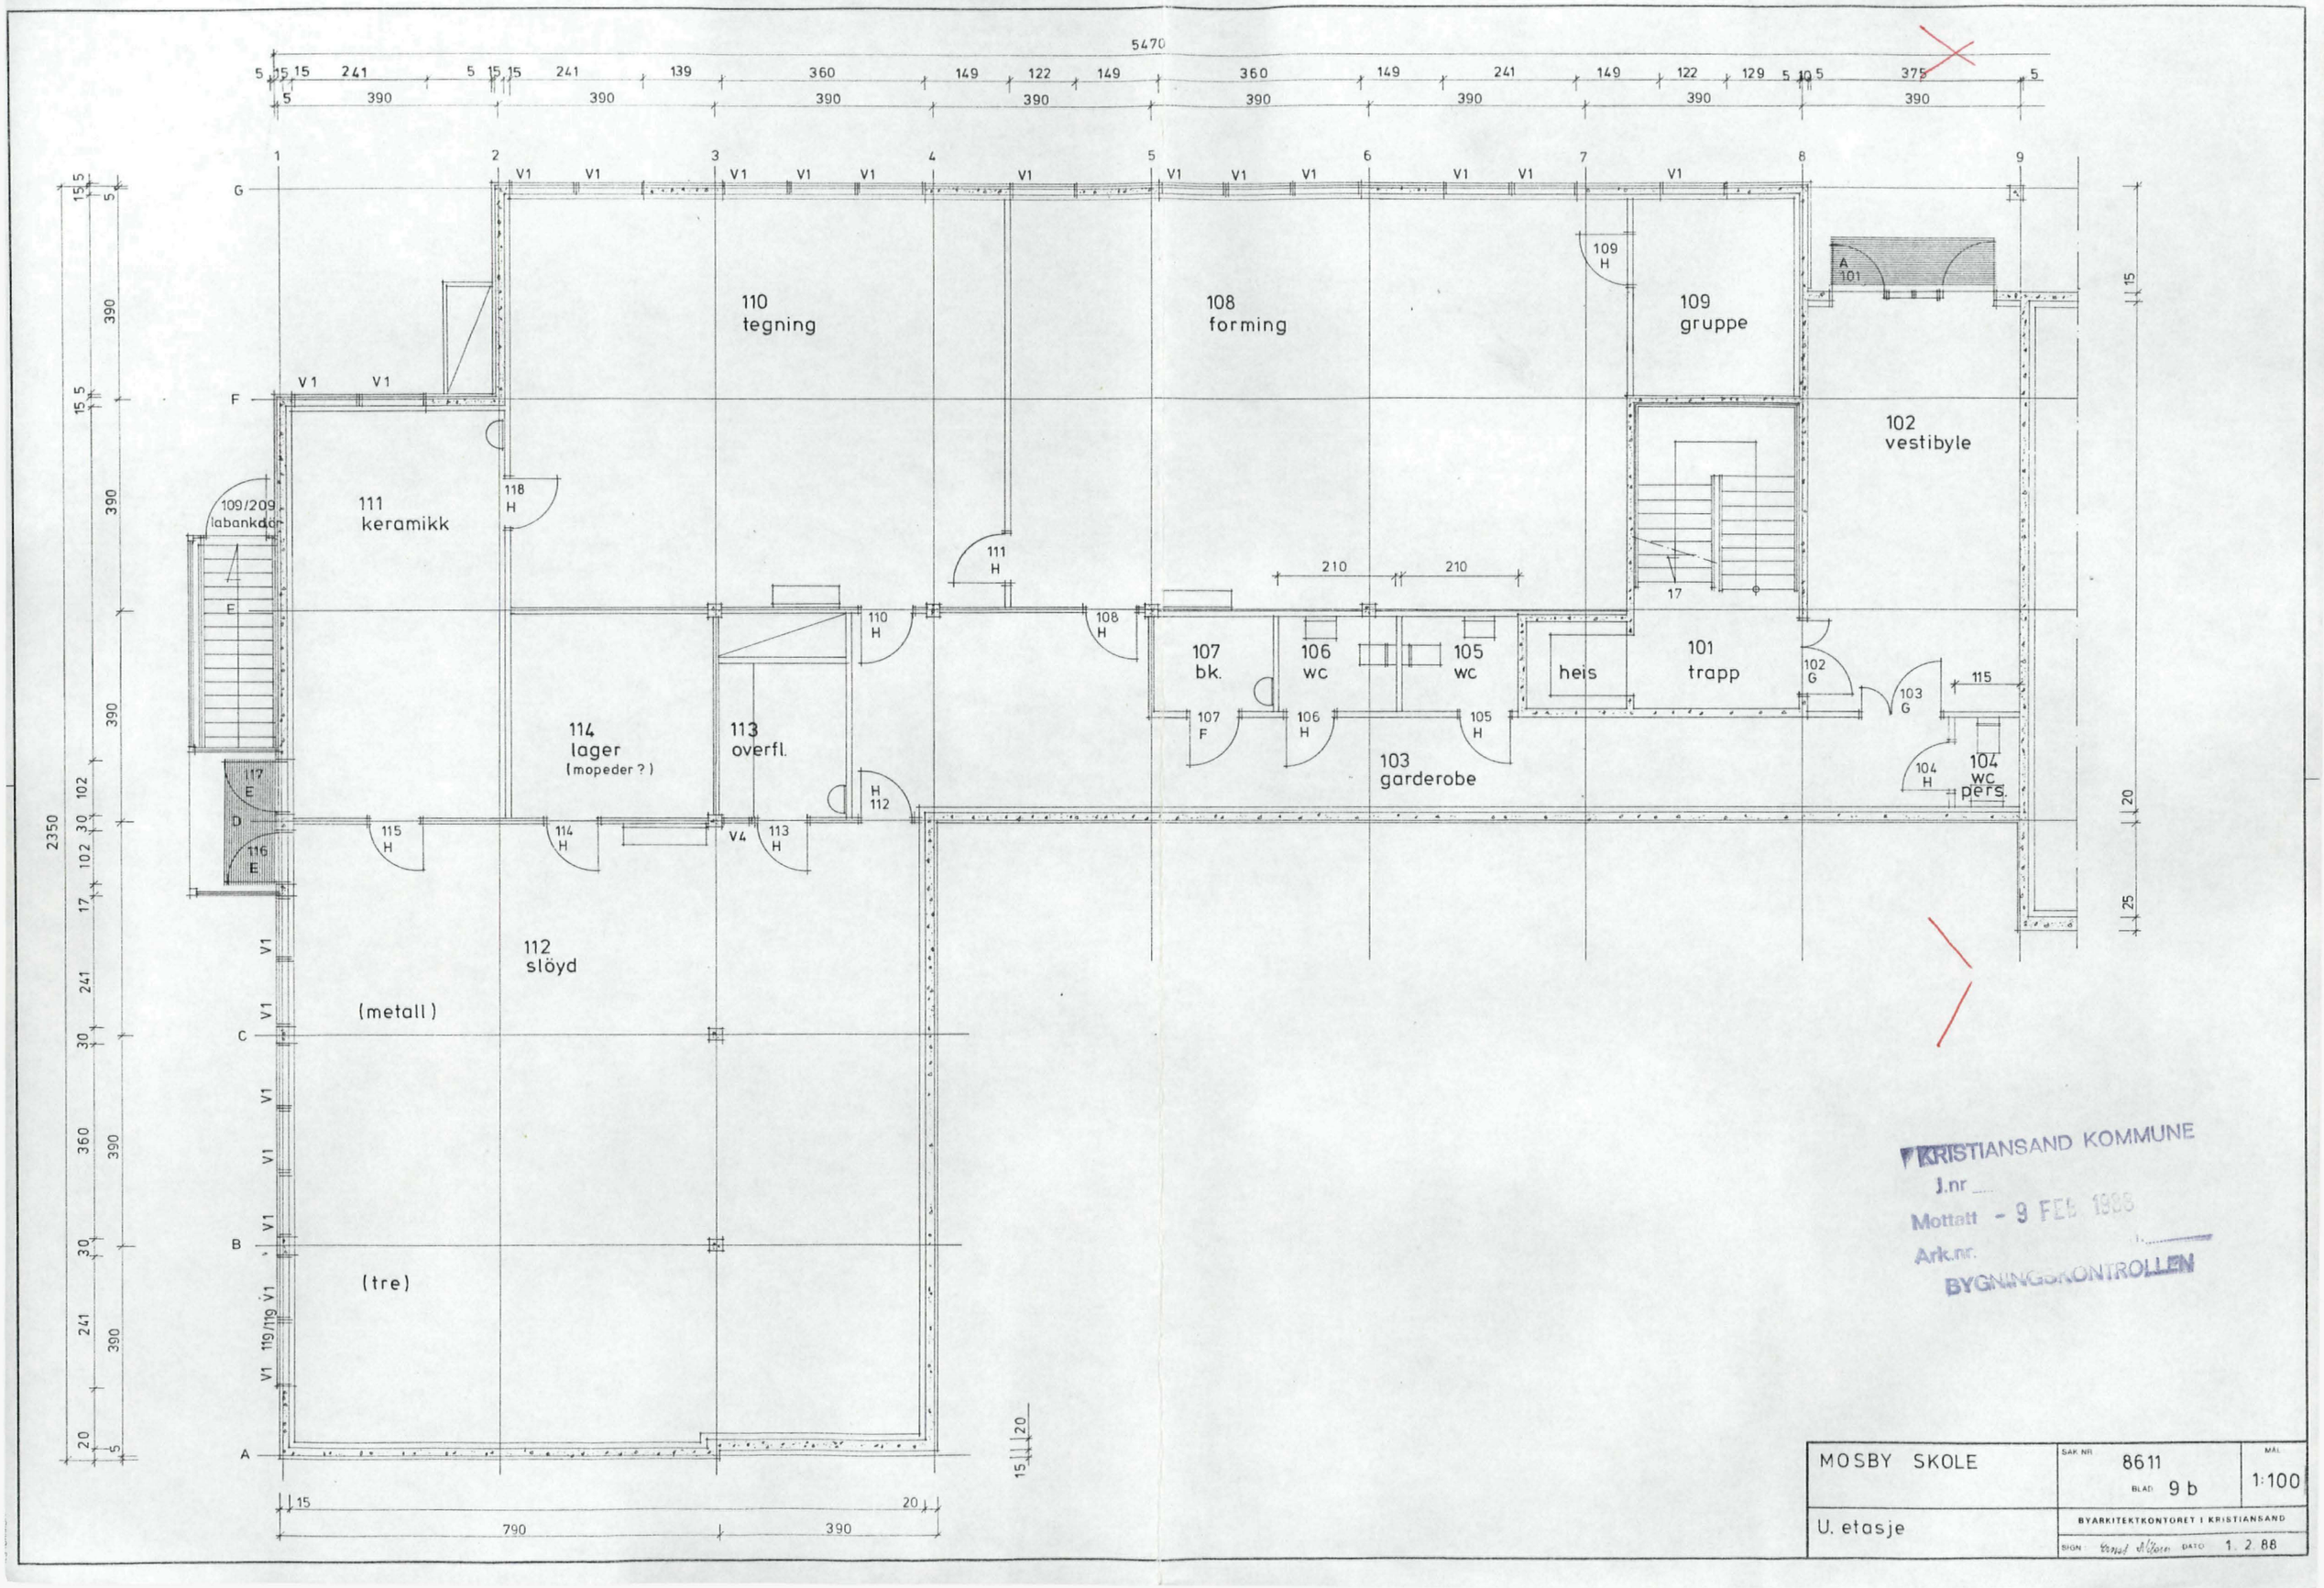

KRISTIANSAND KOMMUNE
J.nr ....
Mottatt - 9 FEB 1988
Ark.nr.
BYGNINGSKONTROLLEN

MOSBY SKOLE	SAK NR. 8611 BLAD 9 b	MÅL 1:100
U. etasje	BYARKITEKTKONTORET I KRISTIANSAND	
	SIGN. Arnd Øren DATO 1. 2. 88	

0 50 100 Plottet i størrelsesorden 1:1 er denne linjalen 100 mm.
Dansk Scanning A/S