
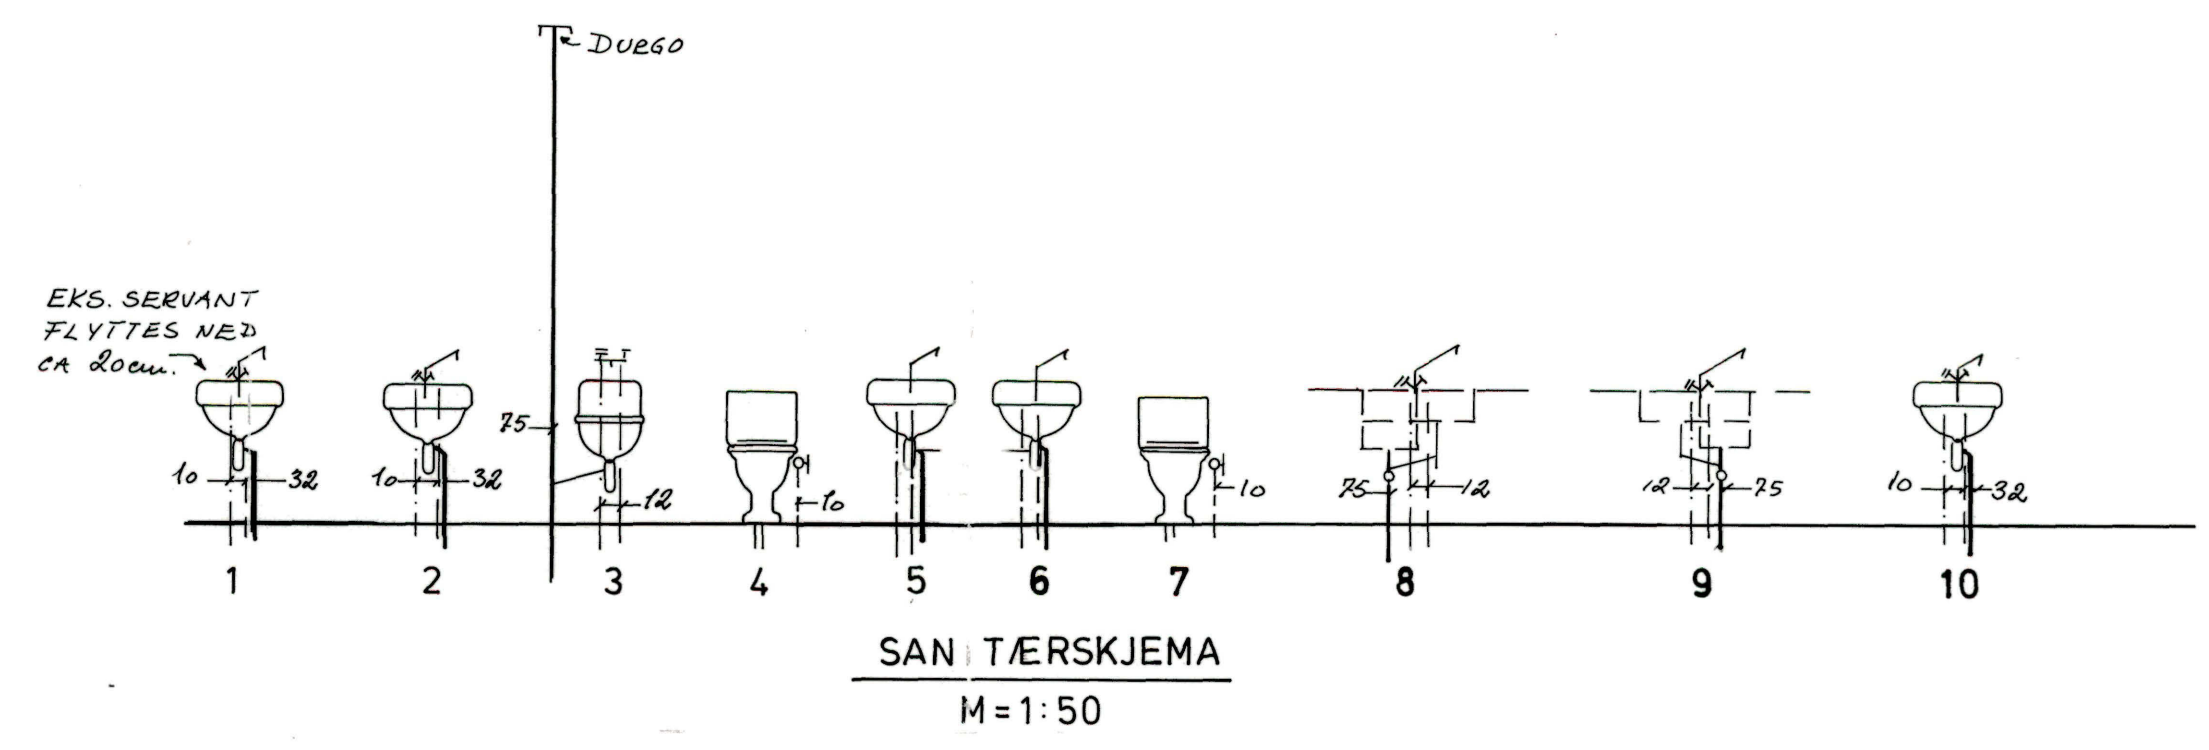
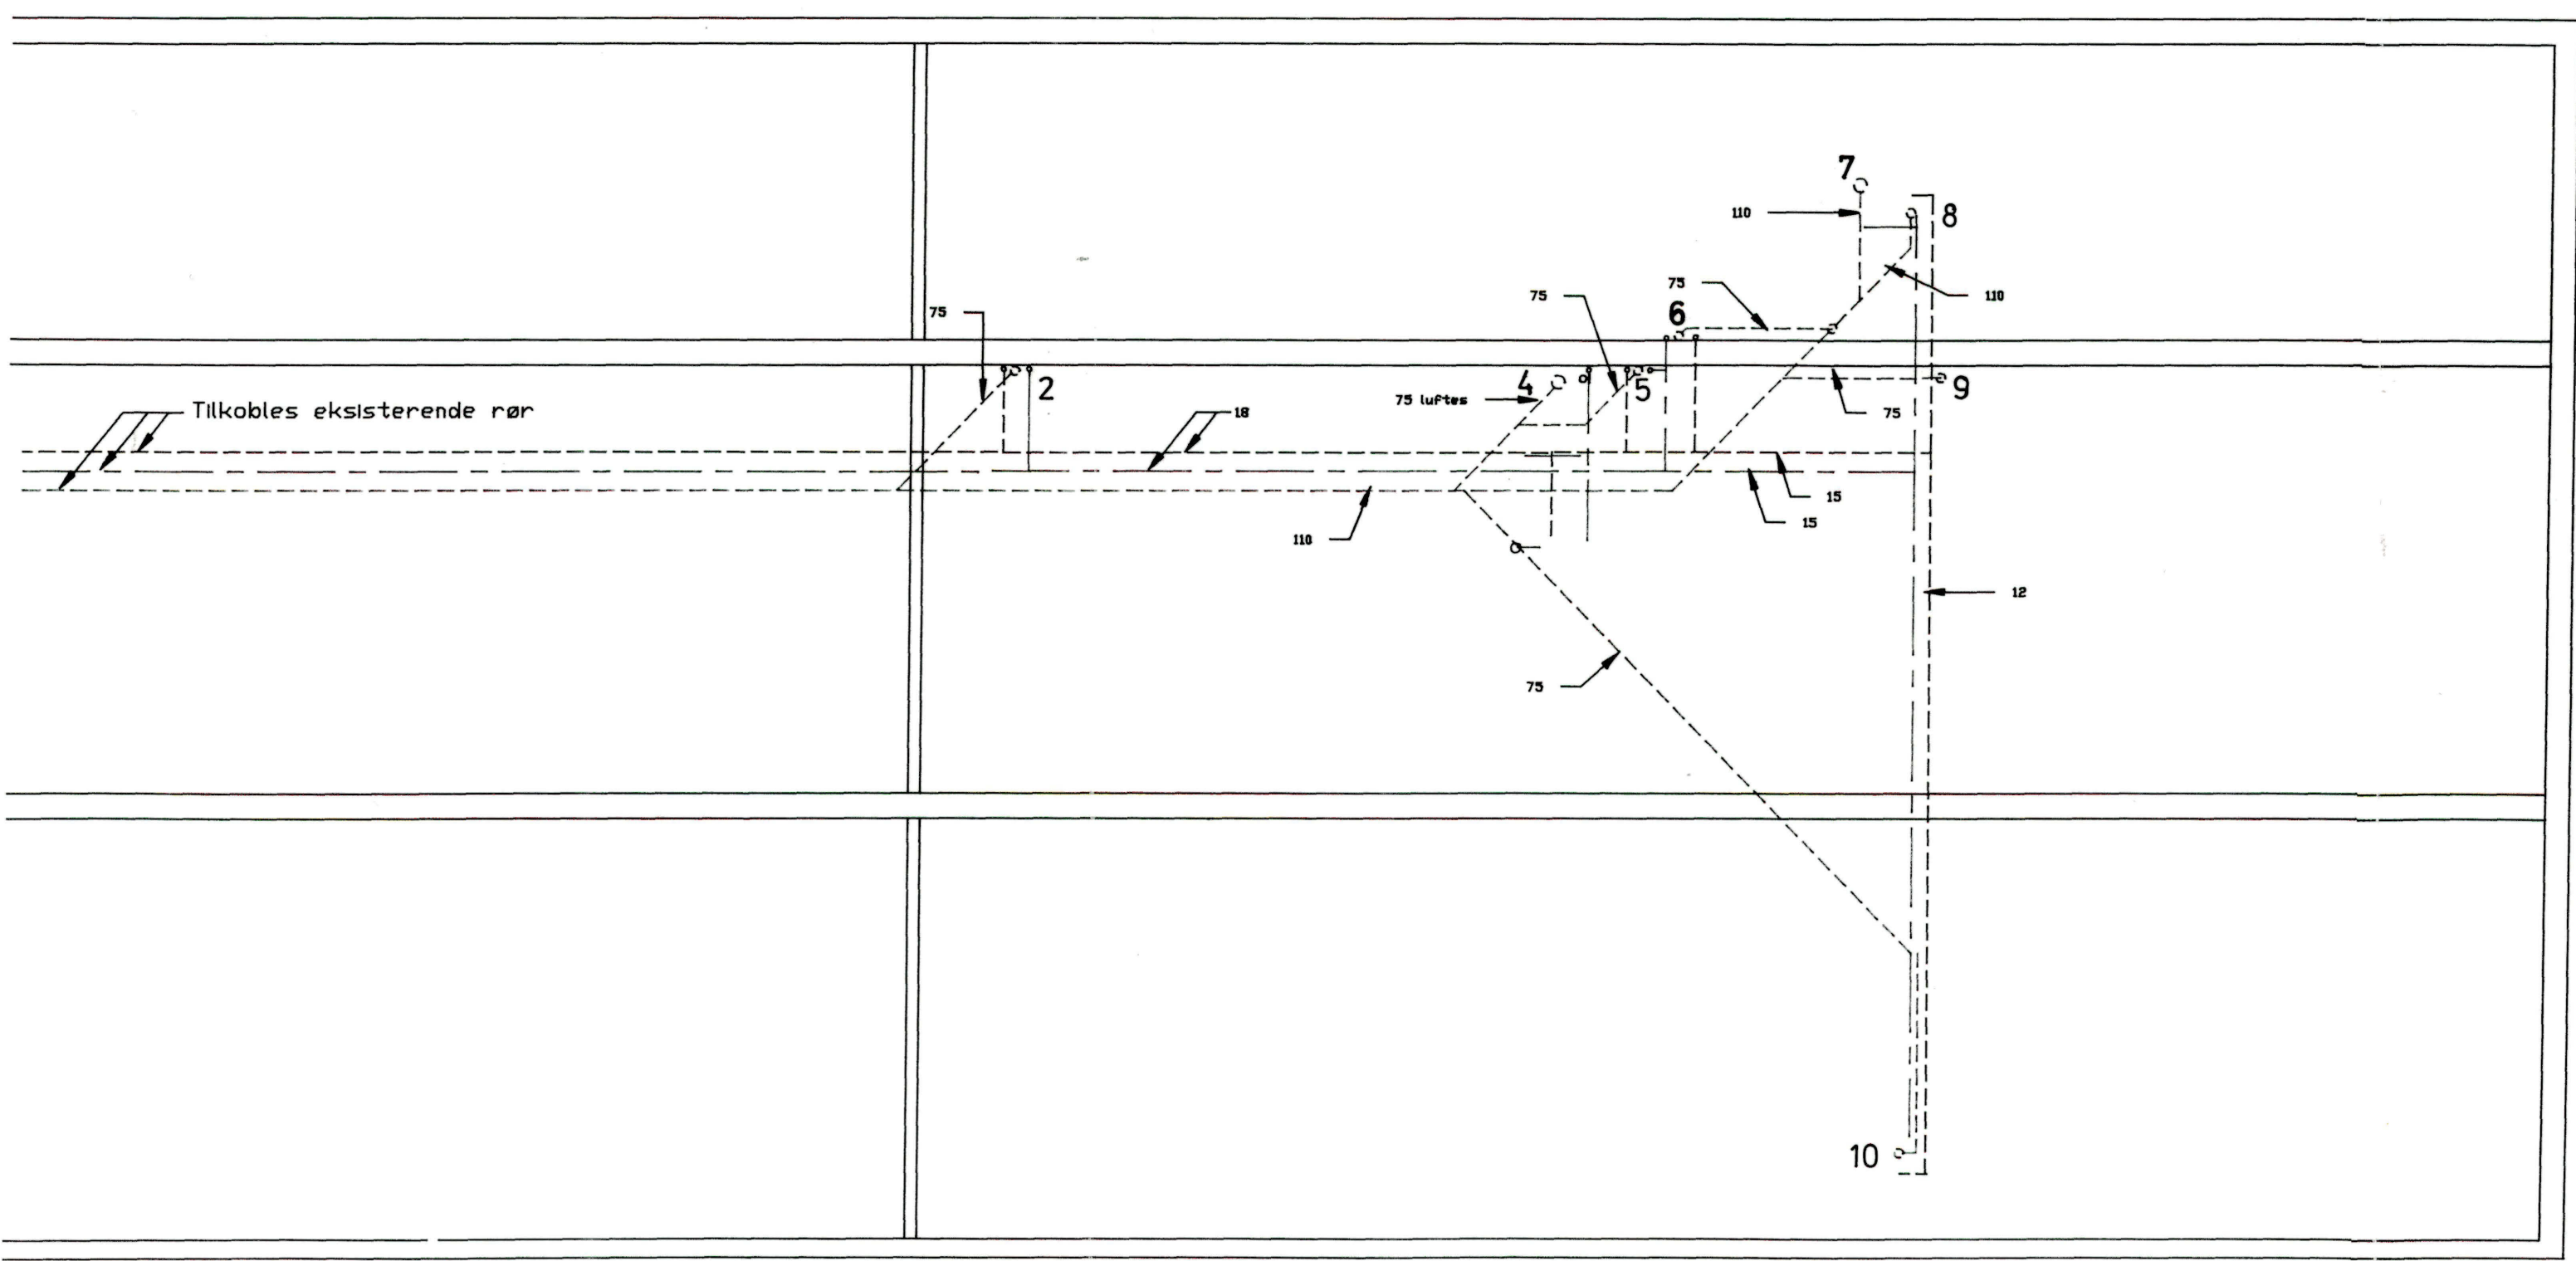


DATO		INDEKS	
KOPIER TIL:	VENTILASJONSENTR.	ANTALL KOPIER:	
	RØRLEGGER		
	ELEKTRIKER		
	BYGGLÉDER		
	HOVEDENTREPRENØR		
VVS-tegningene gjelder kun for inntegnet tekniske anlegg. Alle mål for avsetning av oppstikk skal avsettes etter arkitektens siste reviderte tegninger.			

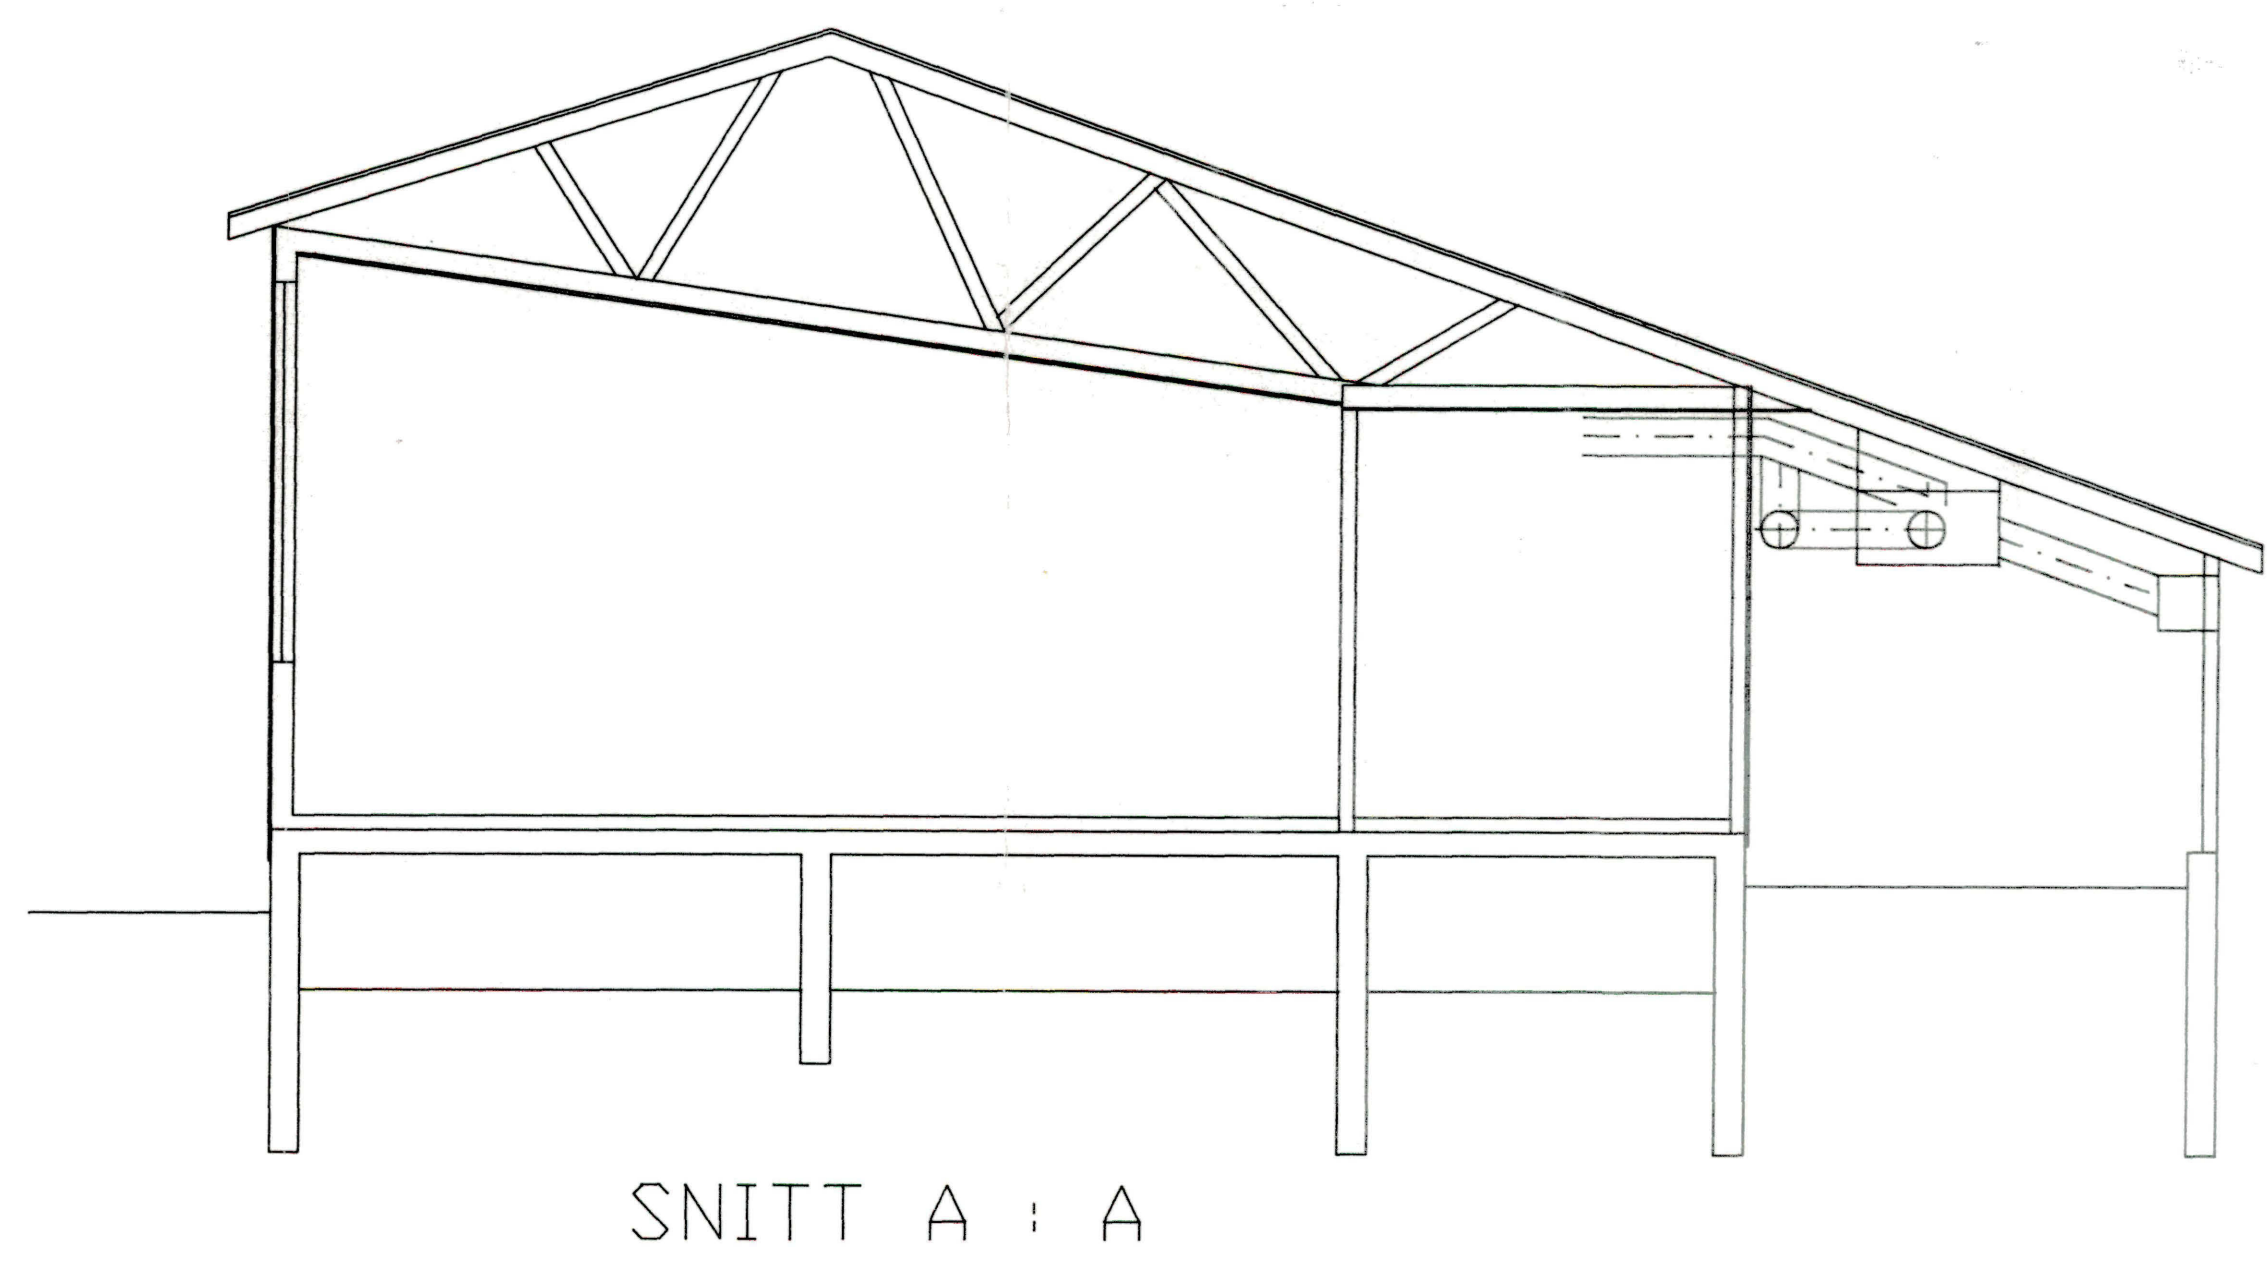

KRISTIANSAND KOMMUNE
 Nr. _____
 Mottatt 27 JUNI 1989
 Ark.nr. _____ Saksbeh. _____
 BYGNINGSKONTROLLEN

A	Rørtegninger	KFL	12.6.89
nrk.	Forandringer	tegn.	dato
Ventilasjonssystem		Dato	25. mai 1989
Ominredning til helsestasjon		Tegn.	KFL
KRISTIANSAND KOMMUNE		Godkj.	
MOSBY SKOLE		Skala	Arkiv nr
Rådgivende ingeniør		1:50	Mosby
Ing. KARL FR. LUND		Gruppe nr	
TLF 94866740 - 4623 KRISTIANSAND		Tegn. nr	235-102