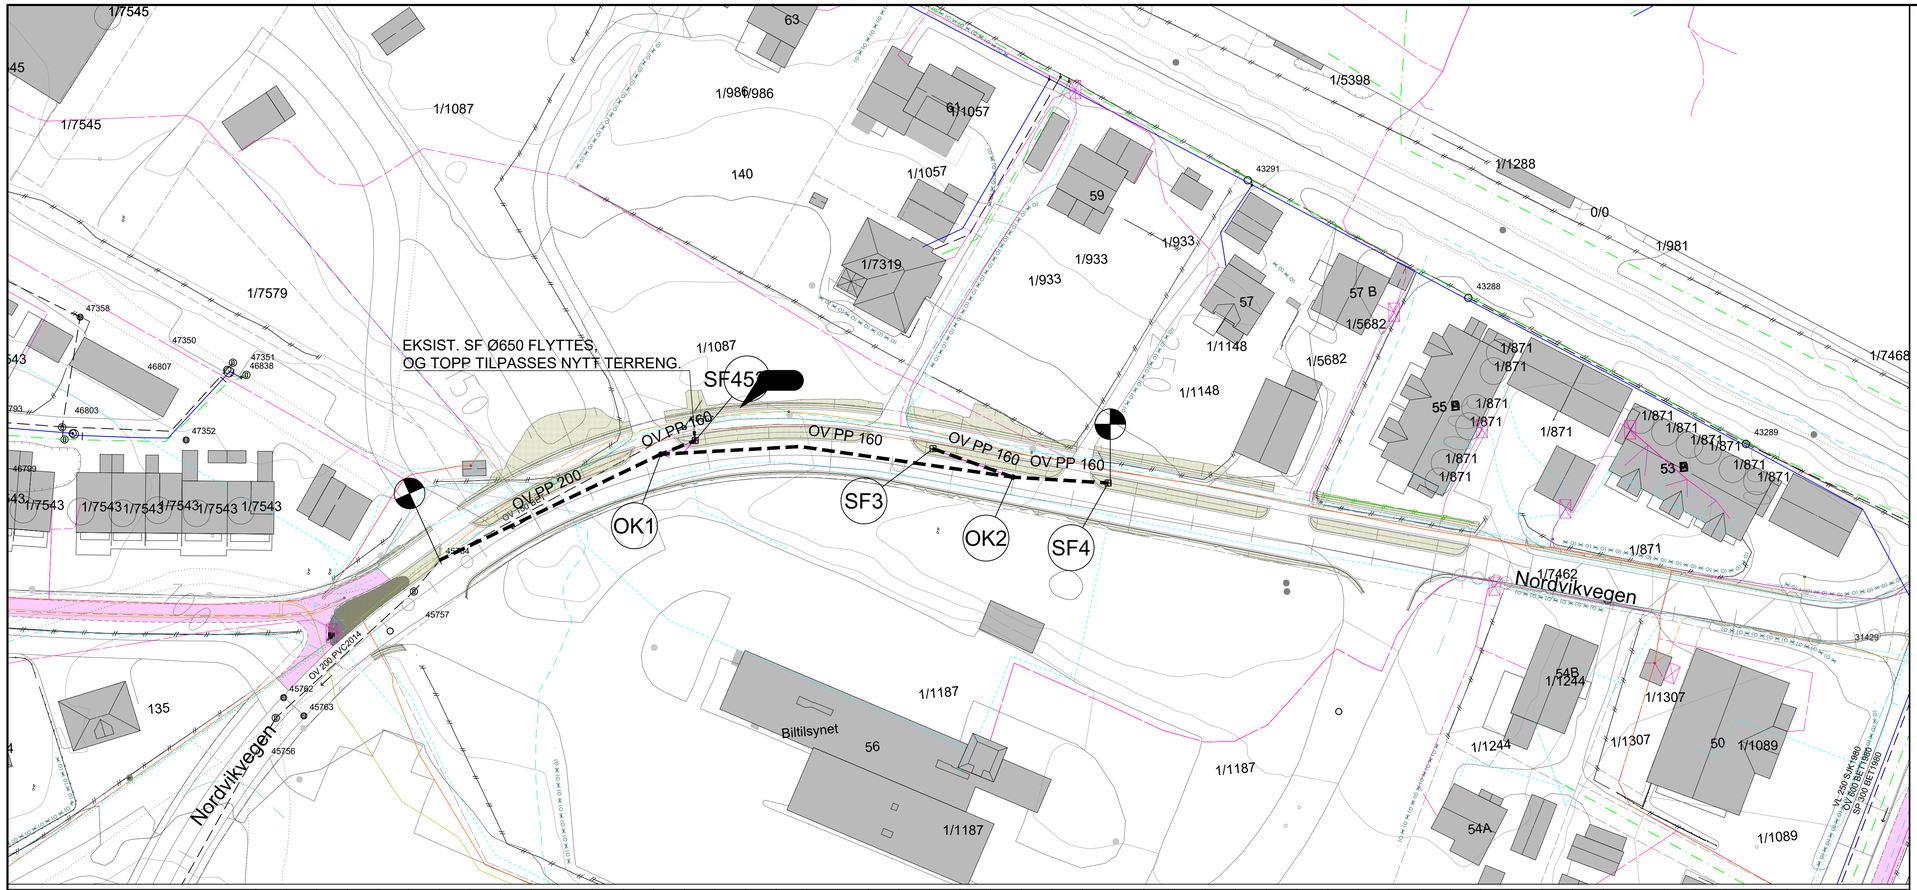

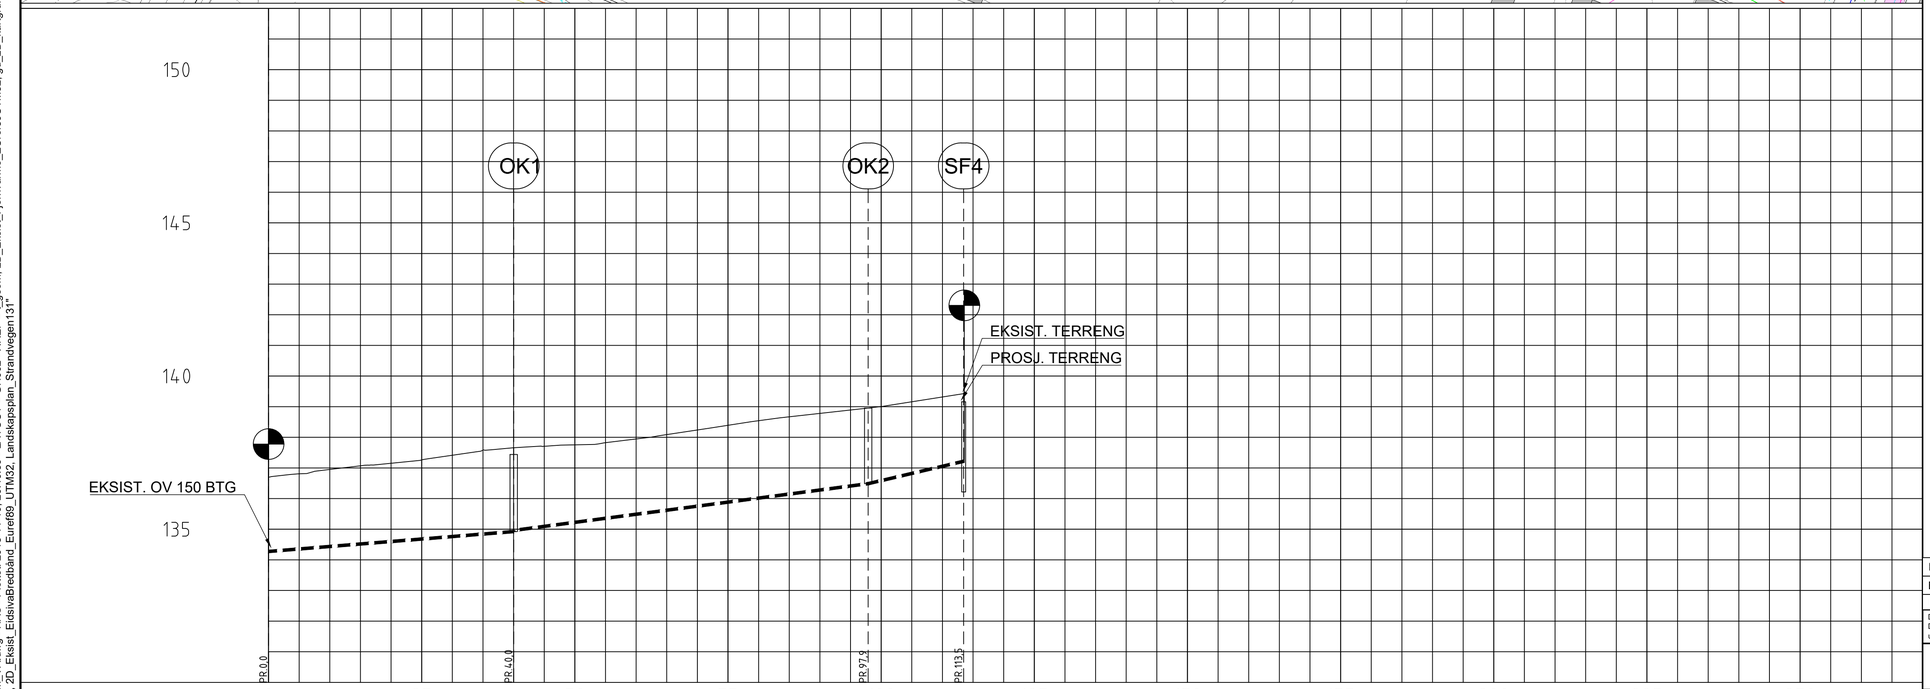

PROFIL NR.		0	25	50	75	100	125	150	175	200	225	250
Grunneier												
Markslag												
Grunnforhold												
TERRENG H./TOPP VEGDEKKE		136,70	136,81 136,92 137,02 137,11 137,21 137,29 137,37 137,44			137,55 137,65 137,76 137,89 138,03 138,18 138,33 138,46 138,60 138,74 138,88 139,01 139,14 139,27 139,16						
Hor.vinkelpunktavstand i m			40,0			57,9				15,6		
Overvannsledning	Kumavstand i m		40,0			57,9				15,6		
	Fall i ‰		16,2			26,4				46,8		
	Kote innv. bunn		134,27		134,92	134,96			136,49		137,22	
	Type og dim		200PP SN8			160PP SN8						

FORKLARINGER

- PROSJ. OVERVANNSLEDNING
- PROSJ. DRENS-/INFILTRASJONSLEDNING
- PROSJ. SLUK
- ENTREPRISEGRENSE
- EKSIST. FJERNVARME
- EKSIST. OVERVANNSLEDNING
- EKSIST. SPILLVANNSLEDNING
- EKSIST. SPILLVANNPUMPELEDNING
- EKSIST. VANNLEDNING
- EKSIST. TELEFIBERTRASE
- EKSIST. TELETREKKERØR
- EKSIST. TELETRASE, LUFT
- EKSIST. TELETRASE, JORD
- EKSIST. TREKKERØR
- EKSIST. HSP
- EKSIST. LSP
- EKSIST. LSP, GATELYS

ANVISNINGER

1. -
2. -
3. -

HENVISNINGER

1. FOR OV BIRKEBEINERVEGEN OG RAUBEKKGATA , SE TEGN.NR: GH001
2. FOR GENERELLE GRØFTESNITT, SE TEGN.NR: GH010
3. FOR GENERELLE SLUKUTFØRELSER OG OVERVANNSKUMMER, SE TEGN.NR: GH020 OG GH021

Rev.	Dato	Beskrivelse	Utarbeidet	Fagkontroll	Godkjent
F02	2018-11-19	For anskaffelse	RaEdv	TSk	TomSag
B01	2018-09-17	For info/kommentar hos eksterne parter	RaEdv	TSk	TSk

Dette dokumentet er utarbeidet av Norconsult AS som del av det oppdraget som fremgår nedenfor. Opphavsretten tilhører Norconsult AS. Dokumentet må bare benyttes til det formål som oppdragsavtalen beskriver, og må ikke kopieres eller gjøres tilgjengelig på annen måte eller i større utstrekning enn formålet tilsier.

HAMAR KOMMUNE

Målestokk (gjelder A1): 1:500/100

Martodden, del 2
OV-anlegg

Plan og profil
Nordvikvegen

Norconsult

Oppdragsnummer	Tegningsnummer	Revisjon
5181693	GH002	F02

"N:\5181\16\5181693\BIM\VA_TIM\odell\fm_VA.dwg - HAS - Plottet: 2018-11-19 20:40:59 - LAYOUT = GH002 - XREF = t_geom, 2D_Eksist_Fjernvarme_EUref89UTM32, gd_2D_kartgrunnlag, 2D_Eksist_EdsvaNett_Euref89_UTM32, 2D_Eksist_TelenorKabelTV_Euref89_UTM32, 2D_Eksist_TelenorFiber_Euref89_UTM32, 2D_Eksist_gatelys_Euref89_UTM32, 2D_Eksist_VA_Euref89UTM32, 2D_Eksist_EdsvaBredband_Euref89_UTM32, Landskapsplan_Strandvegen131"