

BOK 2

Tilbudstegninger

MØHLENPRIS II


Rehabilitering 46 leiligheter med fellesarealer

TOTALENTREPRISE FOR
RIB/ARK
RIE
RIV
SPRINKLER


Bergen, den 17.01.2019

SWECO
Fantoftveien 14p
5072 BERGEN

- - - - - Ny vegg
- - - - - Påføring på eks. vegg
- - - - - Ny himling
- - - - - Eks. vegg rives

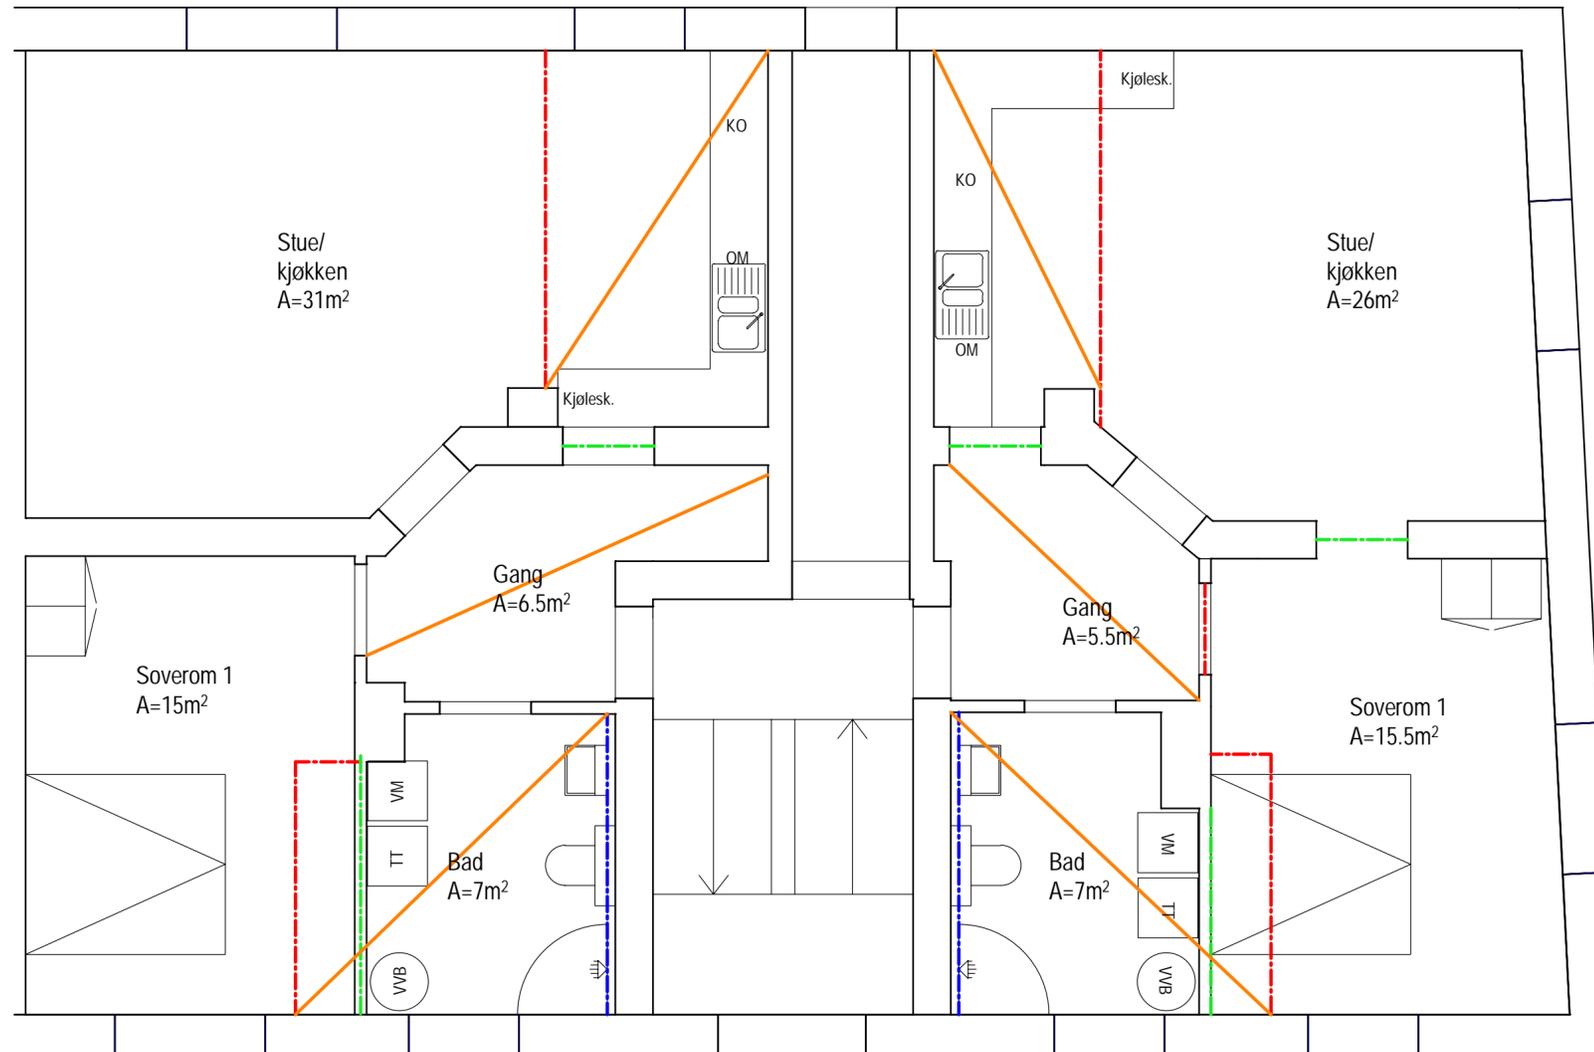


Tegningstittel: Wessels gate 10	Tegningsstatus: Tilbudstegning
Dokumentnummer:	56485001 -B -B-10-201

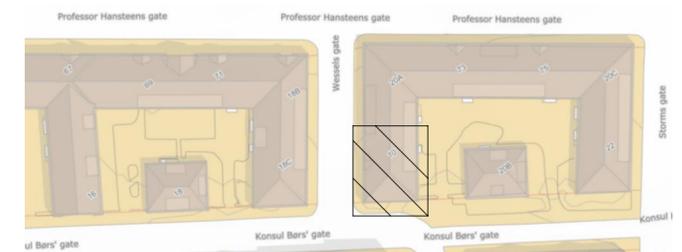


Rev	Endring	Utf.	Kontr.	Dato
Oppdragsgiver Bergen Kommune, etat for boligforvaltning		Utført av Nokvam	Kontr. av Nohabj	
Tittel Rehab. Møhlenpris II		Dato	Ansvarlig Nokvam	
		Målestokk	1:50	
Wessels gate 10		Format	A2	
Plan 1		Sweco oppdragsnr.	56485001	
Bygningsmessige arbeider		Sweco oppdragsleder	NOKVAM	
		Tegningsstatus	Tilbudstegning	
Fagdisiplin	Tegningsnummer (bygg-et-fag-syst-type-løpenr)	Status	Rev.	
B	B-10-201			


- - - - - Ny vegg
- - - - - Påføring på eks. vegg
- - - - - Ny himling
- - - - - Eks. vegg rives

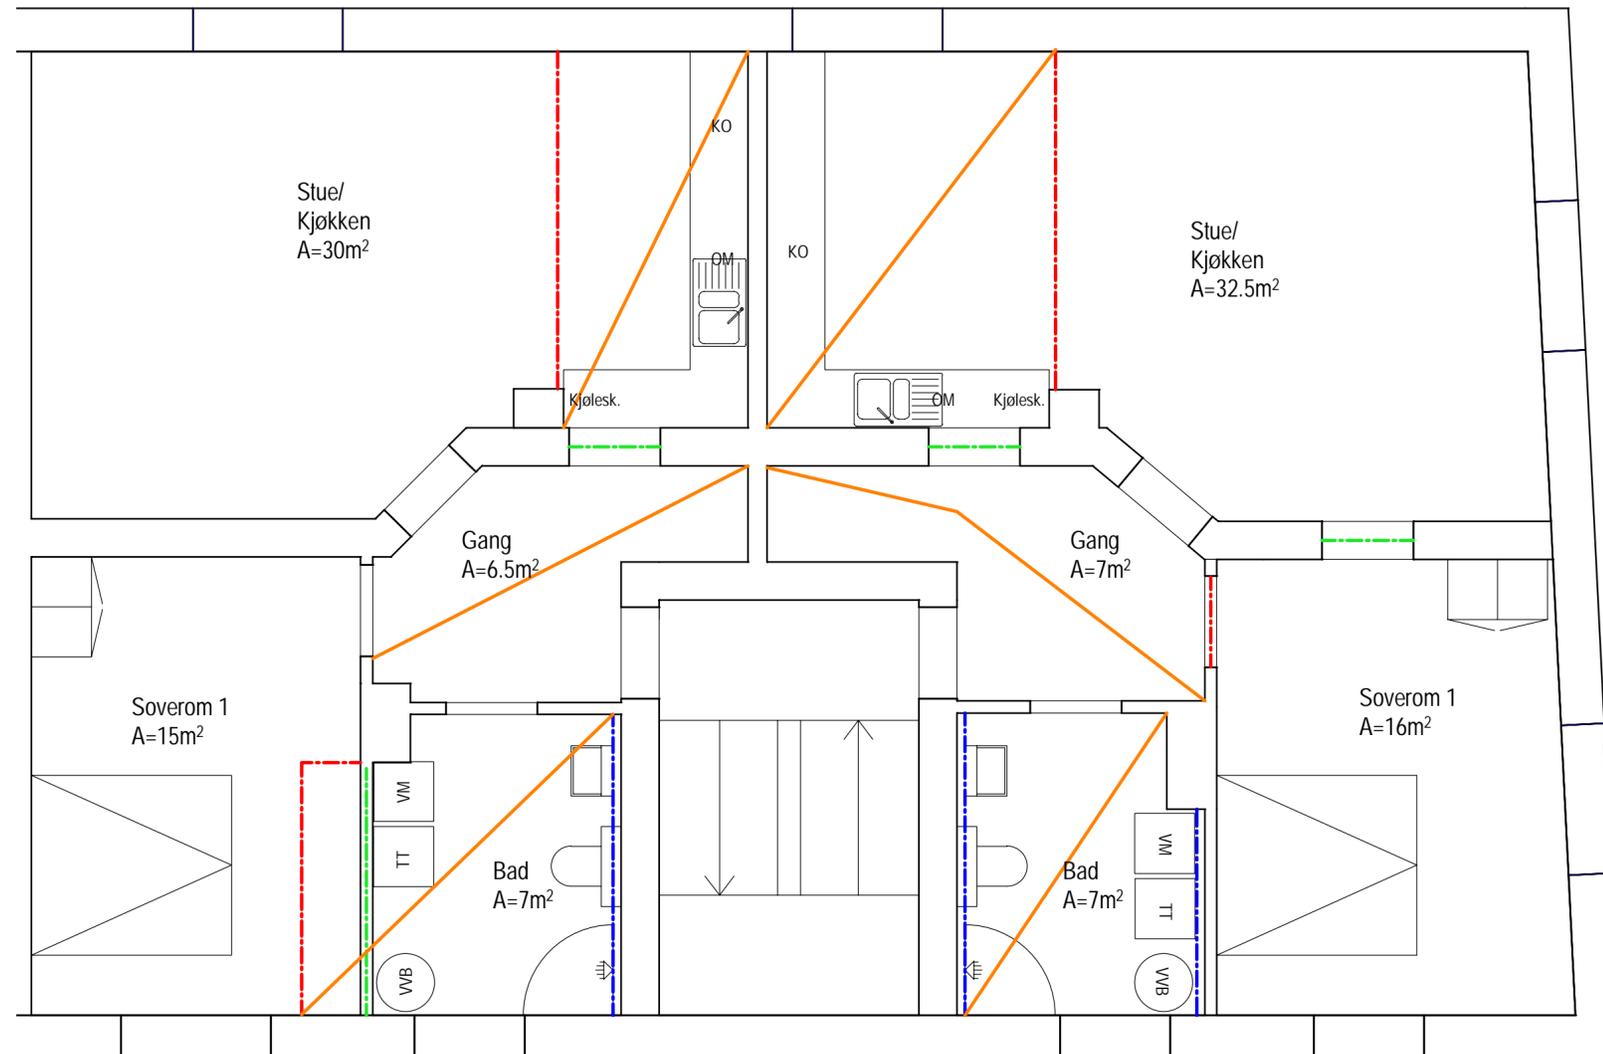


Tegningstittel: Wessels gate 10	Tegningsstatus: Tilbudstegning
Dokumentnummer:	56485001 -B -B-10-202

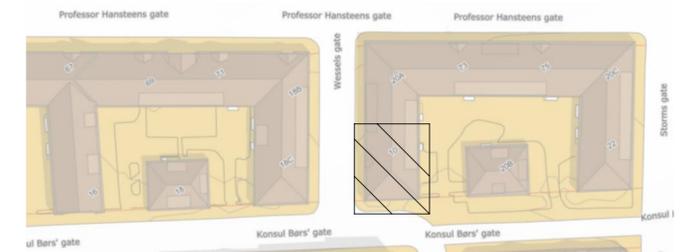


Rev	Endring	Utf.	Kontr.	Dato
Oppdragsgiver Bergen Kommune, etat for boligforvaltning		Utført av Nokvam	Kontr. av Nohabj	
Tittel Rehab. Møhlenpris II		Dato	Ansvarlig Nokvam	
		Målestokk	1:50	
Wessels gate 10 Plan 2 Bygningsmessige arbeider		Format A2	Sweco oppdragsnr. 56485001	
			Sweco oppdragsleder NOKVAM	
SWECO 		Tegningsstatus Tilbudstegning		
Fagdisiplin B	Tegningsnummer (bygg-et-fag-syst-type-løpenr) B-10-202	Status	Rev.	

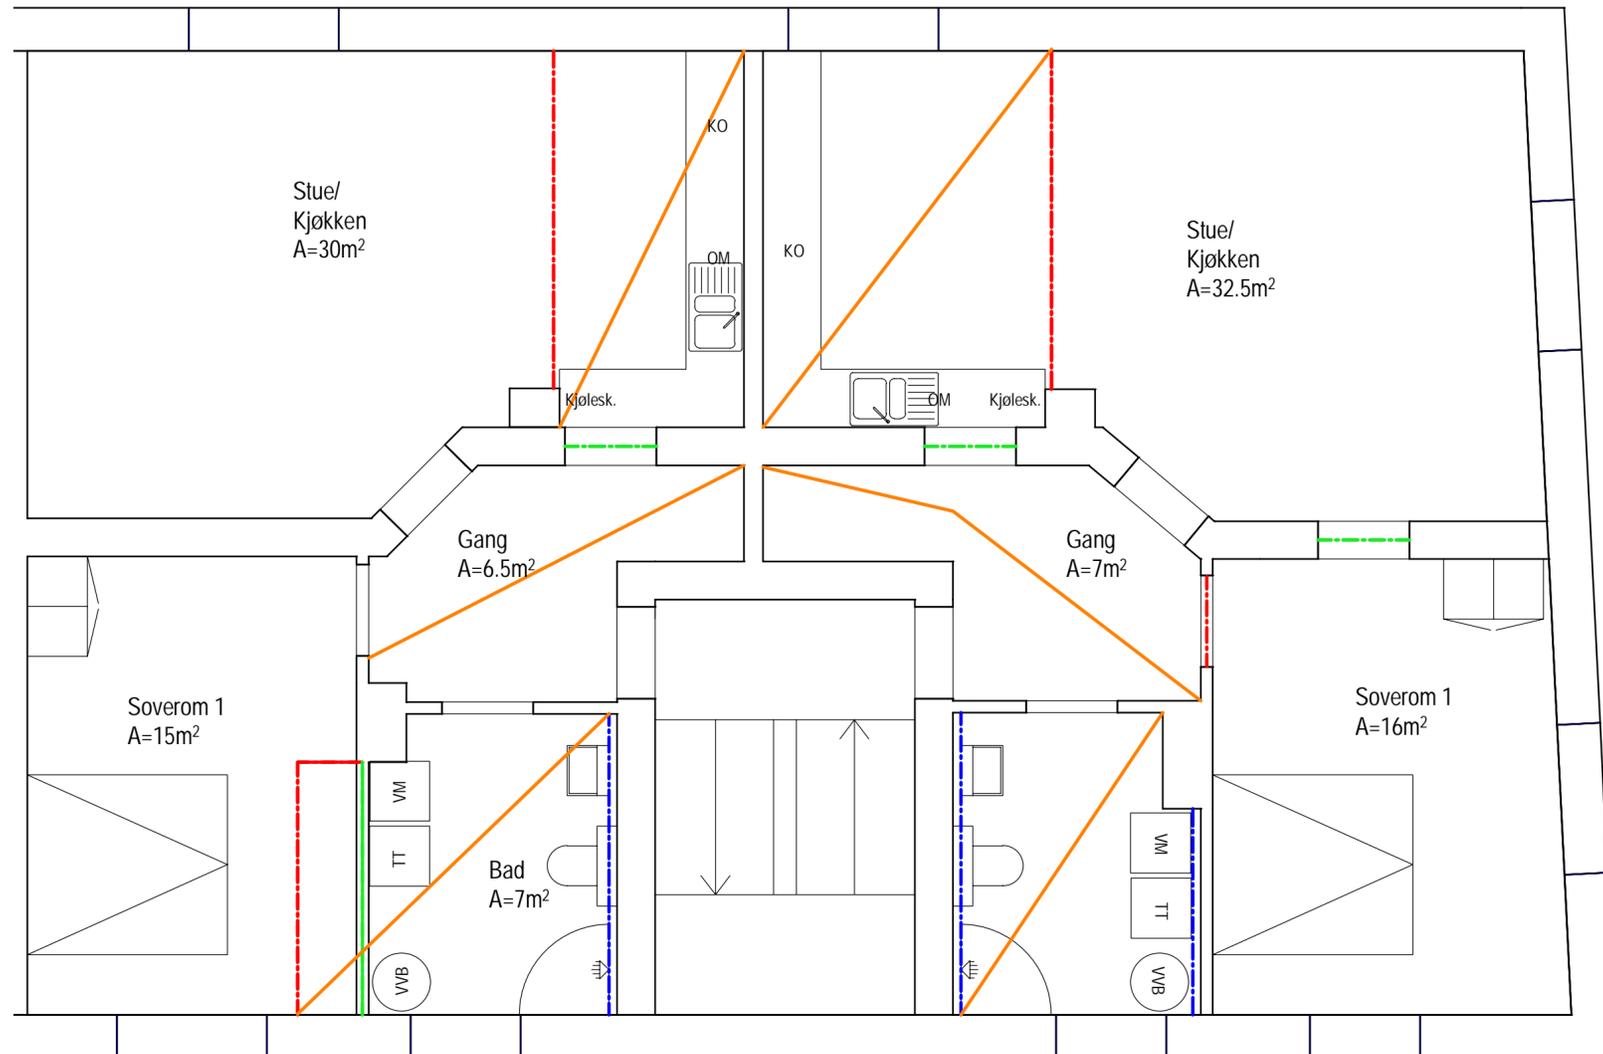

Tegningstittel: Wessels gate 10	Tegningsstatus: Tilbudstegning
Dokumentnummer:	56485001 -B -B-10-203

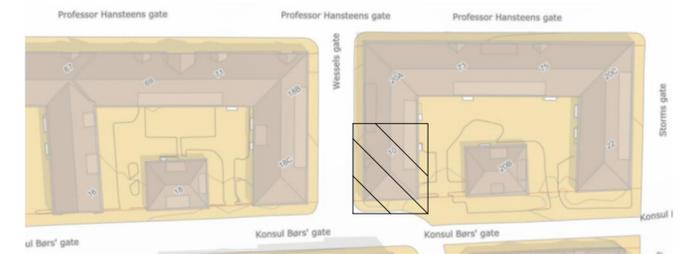


Rev	Endring	Utf.	Kontr.	Dato
Oppdragsgiver Bergen Kommune, etat for boligforvaltning		Utført av Nokvam	Kontr. av Nohabj	
Tittel Rehab. Møhlenpris II		Dato	Ansvarlig Nokvam	
		Målestokk	1:50	
Wessels gate 10		Format	A2	
Plan 3		Sweco oppdragsnr.	56485001	
Bygningsmessige arbeider		Sweco oppdragsleder	NOKVAM	
SWECO 		Tegningsstatus	Tilbudstegning	
Fagdisiplin	Tegningsnummer (bygg-et-fag-syst-type-løpenr)	Status	Rev.	
B	B-10-203			

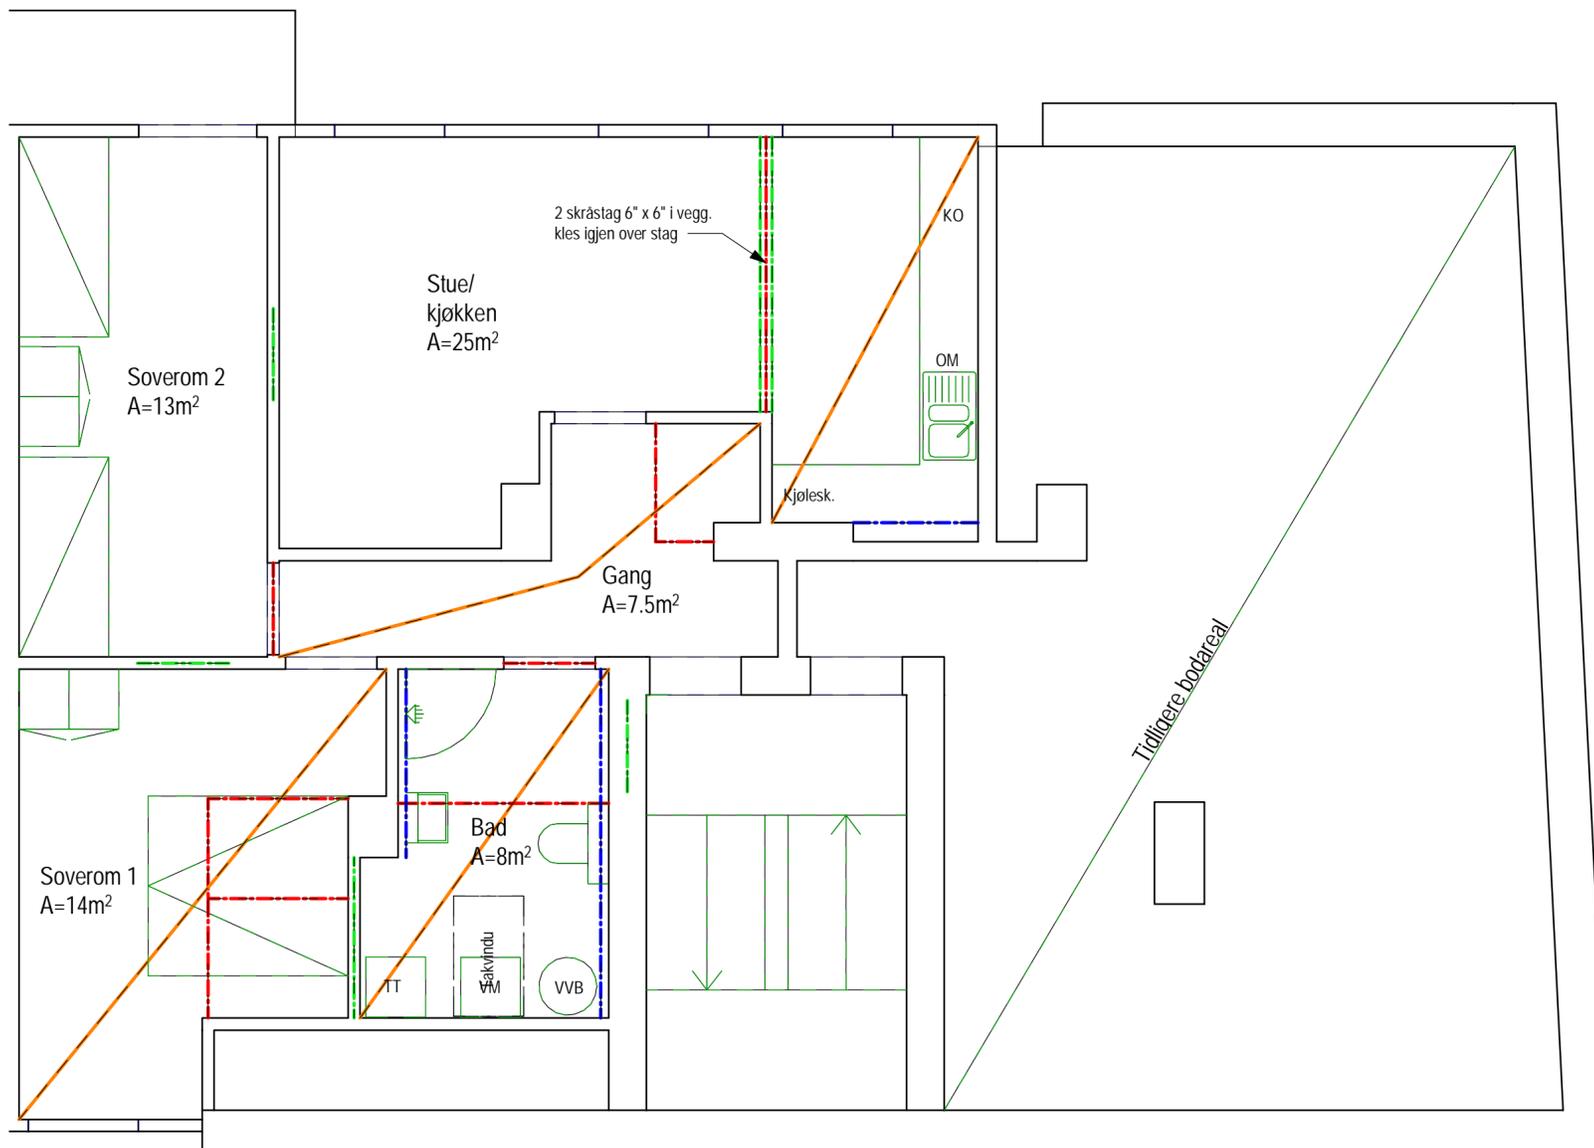


- - - - - Ny vegg
- - - - - Påføring på eks. vegg
- Ny himling
- - - - - Eks. vegg rives

Tegningstittel: Wessels gate 10	Tegningsstatus: Tilbudstegning
Dokumentnummer:	56485001 -B -B-10-204

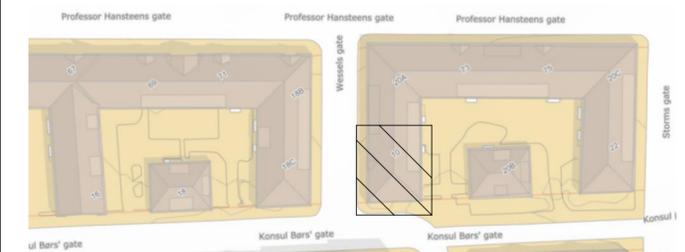


Rev	Endring	Utf.	Kontr.	Dato
Oppdragsgiver Bergen Kommune, etat for boligforvaltning		Utført av Nokvam	Kontr. av Nohabj	
Tittel Rehab. Møhlenpris II		Dato	Ansvarlig Nokvam	
		Målestokk	1:50	
Wessels gate 10		Format	A2	
Plan loft		Sweco oppdragsnr.	56485001	
Bygningsmessige arbeider		Sweco oppdragsleder	NOKVAM	
		Tegningsstatus	Tilbudstegning	
Fagdisiplin	Tegningsnummer (bygg-et-fag-syst-type-løpenr)	Status	Rev.	
B	B-10-204			


- - - - - Ny vegg
- - - - - Påføring på eks. vegg
- — — — — Ny himling
- - - - - Eks. vegg rives

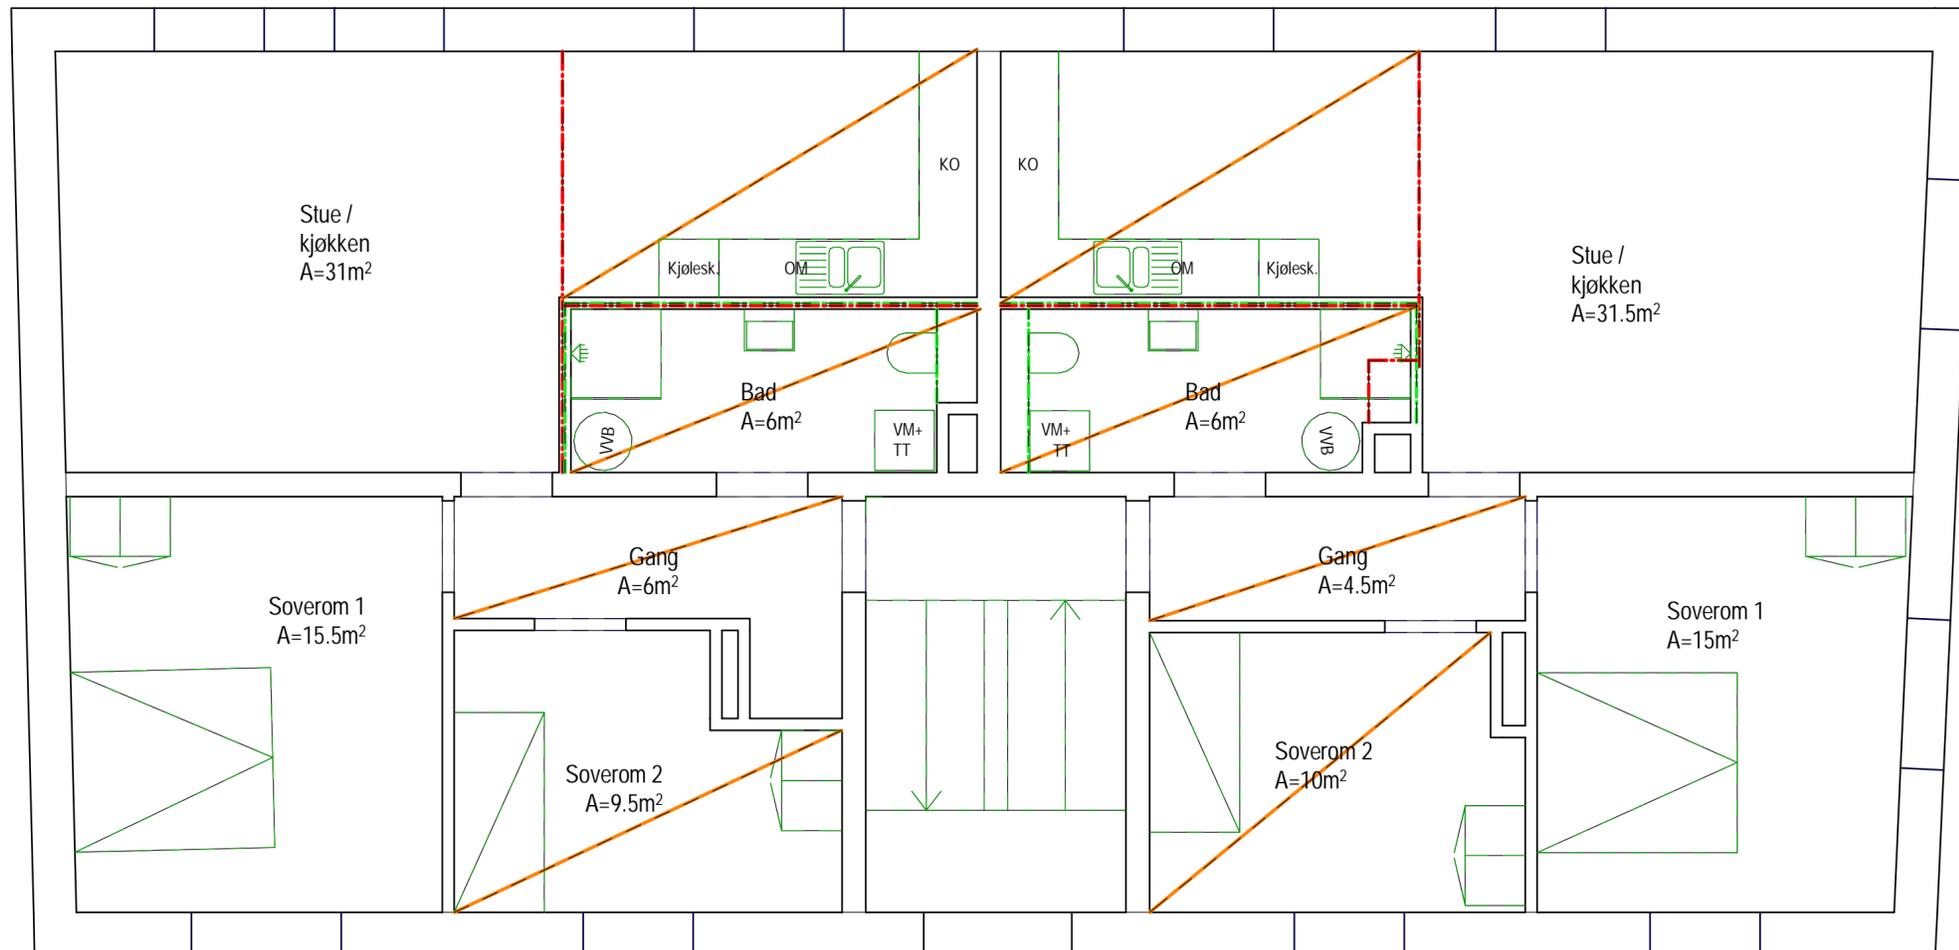


Tegningstittel: Konsul Børs gate 16	Tegningsstatus: Tilbudstegning
Dokumentnummer:	56485001 -B -B-16-201

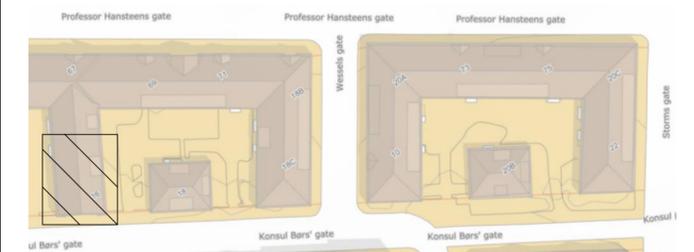


Rev	Endring	Utf.	Kontr.	Dato
Oppdragsgiver Bergen Kommune, etat for boligforvaltning		Utført av Nokvam	Kontr. av Nohabj	
Tittel Rehab. Møhlenpris II		Dato	Ansvarlig Nokvam	
		Målestokk	1:50	
Konsul Børs gate 16		Format	A2	
Plan 1		Sweco oppdragsnr.	56485001	
Bygningsmessige arbeider		Sweco oppdragsleder	NOKVAM	
		Tegningsstatus	Tilbudstegning	
		Fagdisiplin	B	Rev.
Tegningsnummer (bygg-et-fag-syst-type-løpenr)		Status	B-16-201	

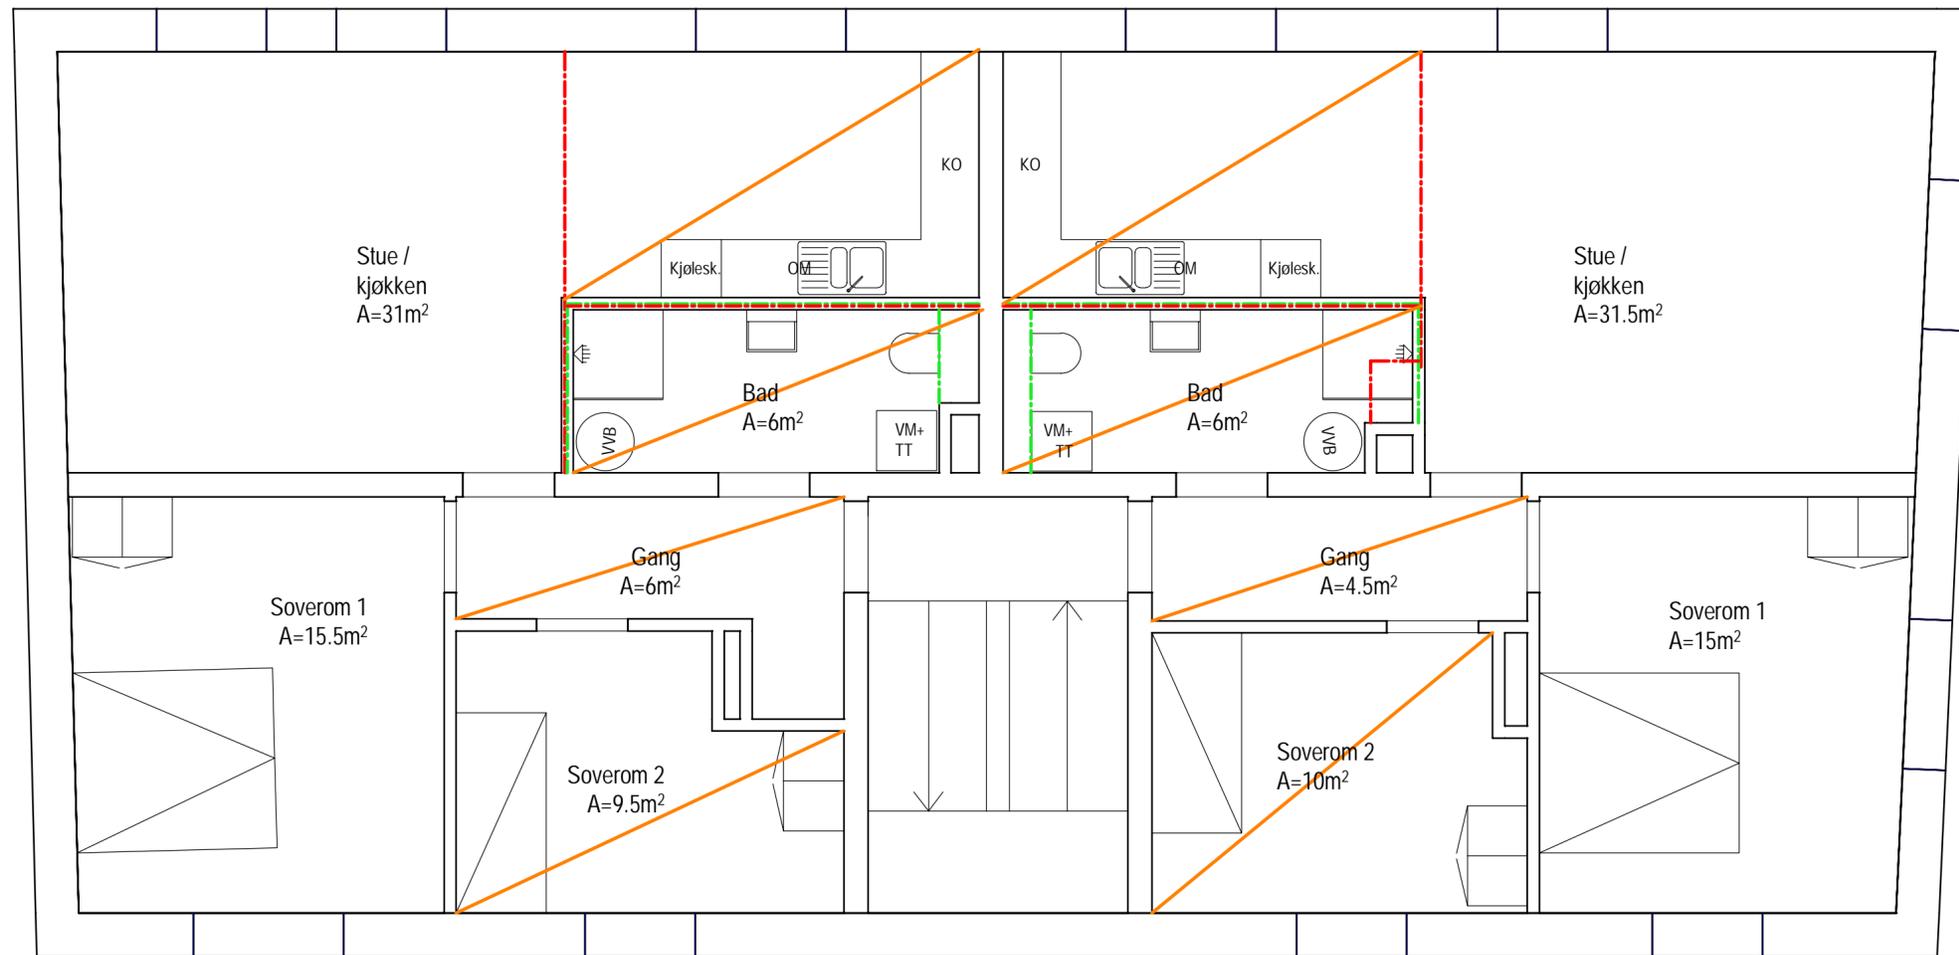


Tegningstittel: Konsul Børs gate 16	Tegningsstatus: Tilbudstegning
Dokumentnummer: 56485001 -B -B-16-202	

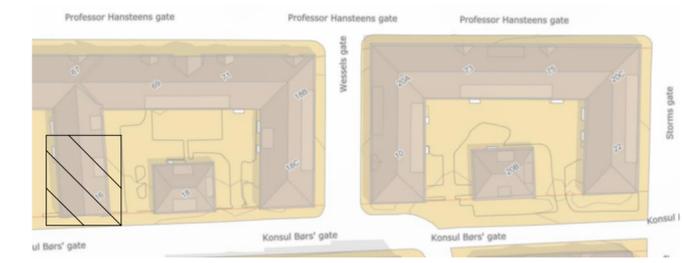

Rev	Endring	Utf.	Kontr.	Dato
Oppdragsgiver Bergen Kommune, etat for boligforvaltning		Utført av Nokvam	Kontr. av Nohabj	
Tittel Rehab. Møhlenpris II		Dato	Ansvarlig Nokvam	
		Målestokk	1:50	
Konsul Børs gate 16		Format	A2	
Plan 2		Sweco oppdragsnr.	56485001	
Bygningsmessige arbeider		Sweco oppdragsleder	NOKVAM	
		Tegningsstatus	Tilbudstegning	
Fagdisiplin	Tegningsnummer (bygg-et-fag-syst-type-løpenr)	Status	Rev.	
B	B-16-202			

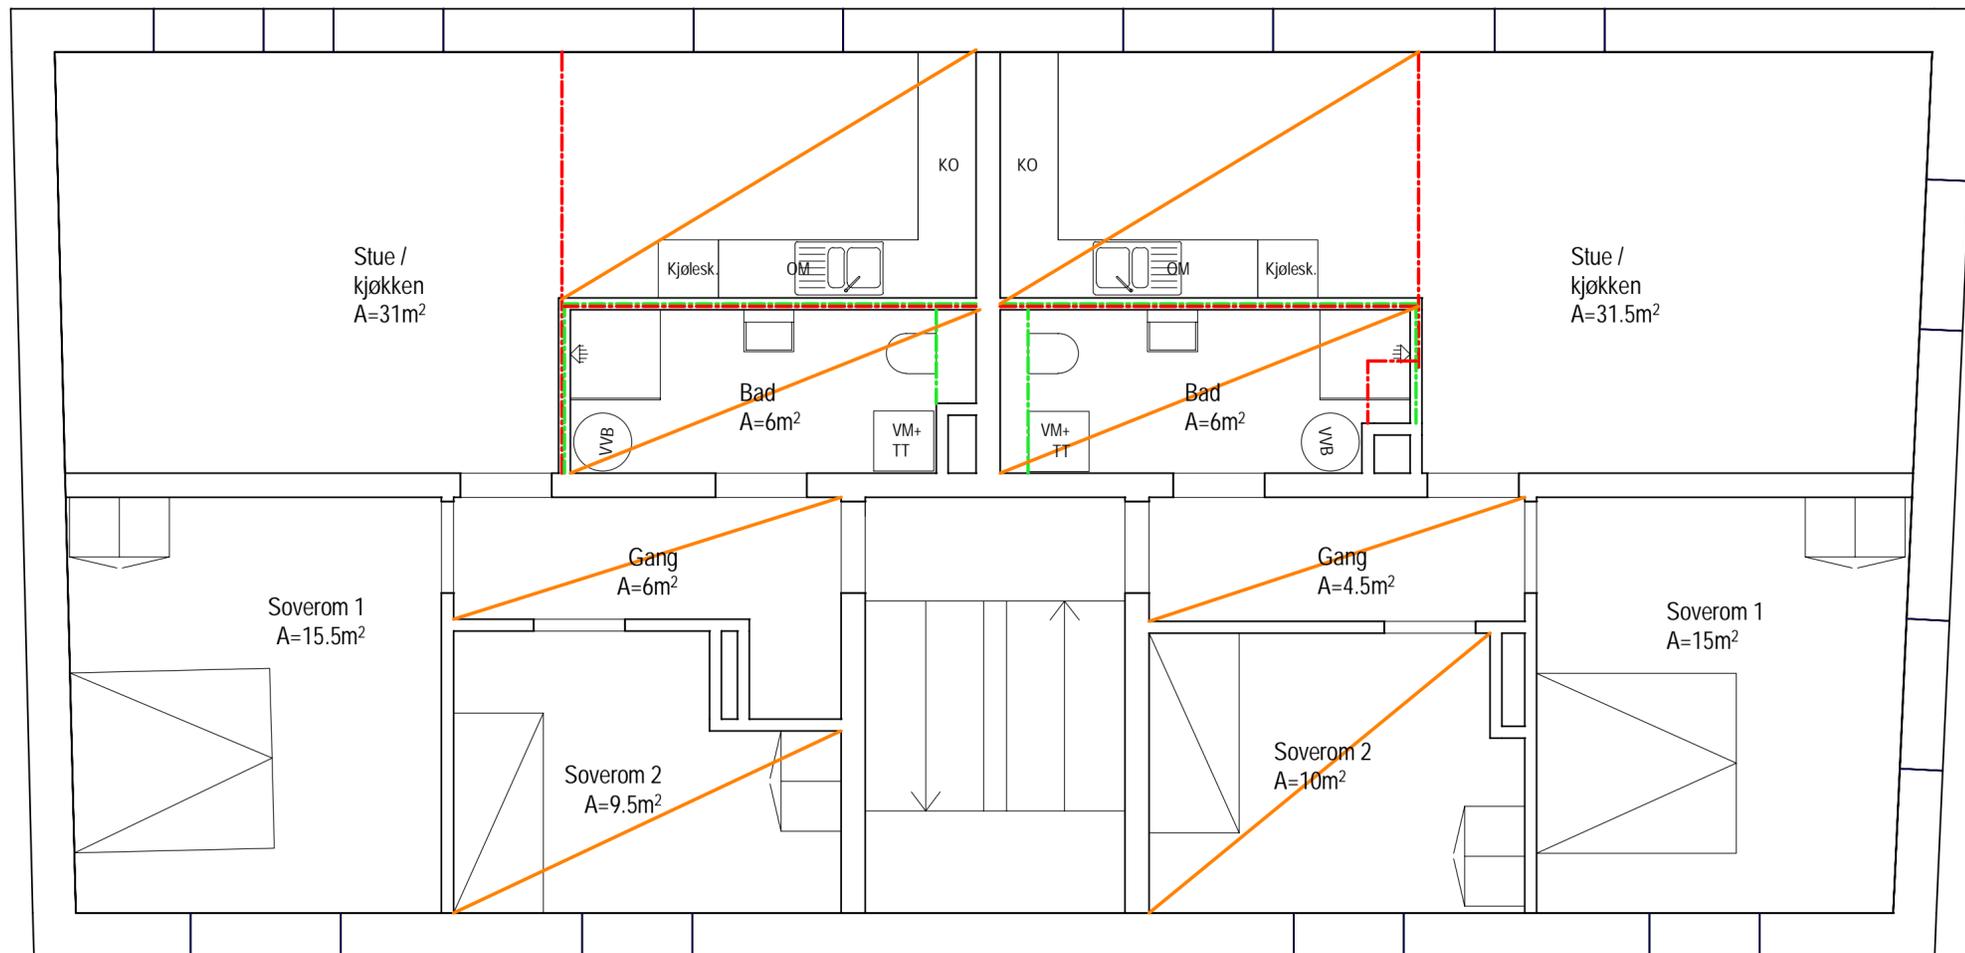


Tegningstittel: **Konsul Børs gate 16** Tegningsstatus: **Tilbudstegning**
 Dokumentnummer: **56485001 -B -B-16-203**

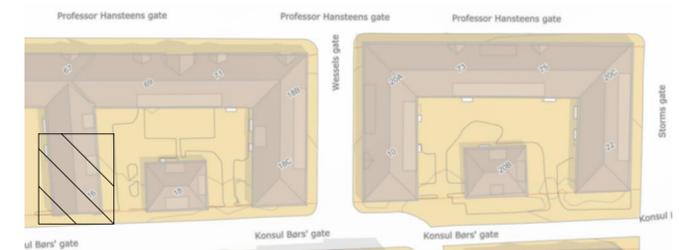


Rev	Endring	Utf.	Kontr.	Dato
Oppdragsgiver Bergen Kommune, etat for boligforvaltning		Utført av Nokvam	Kontr. av Nohabj	
Tittel Rehab. Møhlenpris II		Dato	Ansvarlig Nokvam	
		Målestokk	1:50	
Konsul Børs gate 16		Format	A2	
Plan 3		Sweco oppdragsnr.	56485001	
Bygningsmessige arbeider		Sweco oppdragsleder	NOKVAM	
SWECO 		Tegningsstatus	Tilbudstegning	
Fagdisiplin B	Tegningsnummer (bygg-et-fag-syst-type-løpenr) B-16-203	Status	Rev.	


- - - - - Ny vegg
- - - - - Påføring på eks. vegg
- - - - - Ny himling
- - - - - Eks. vegg rives

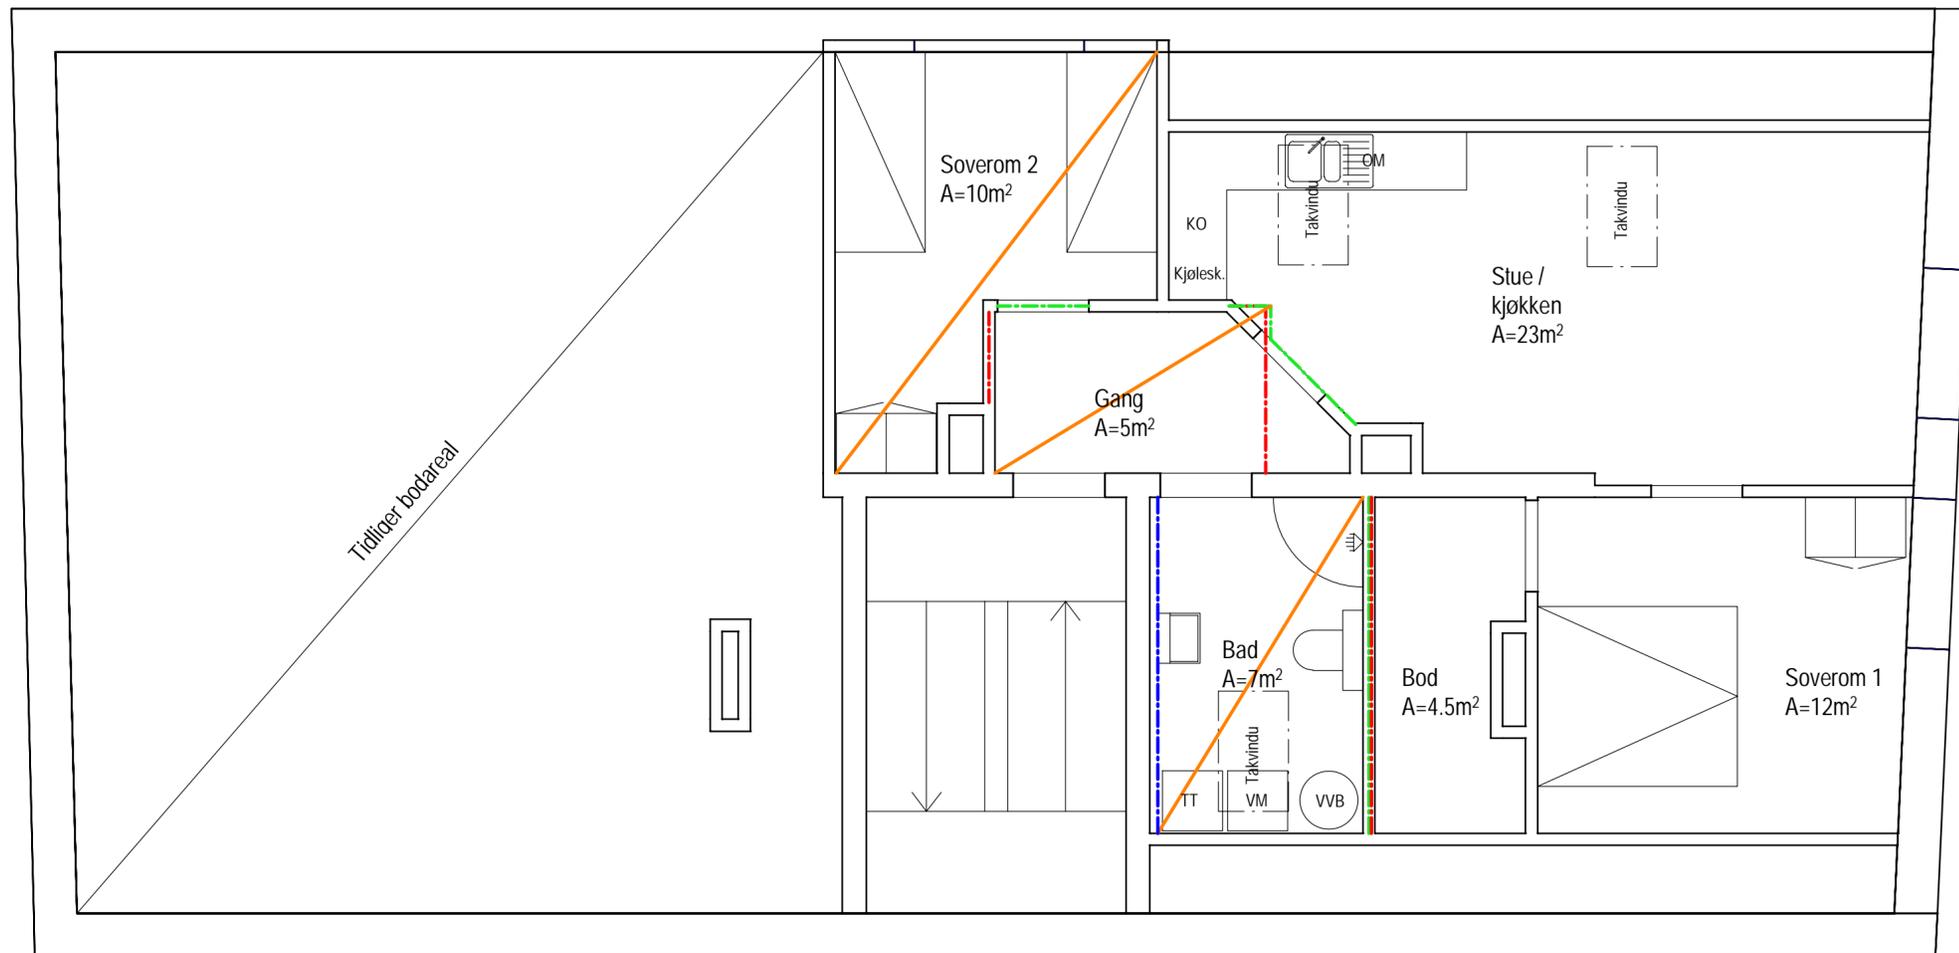

Tegningstittel: Konsul Børs gate 16	Tegningsstatus: Tilbudstegning
Dokumentnummer:	56485001 -B -B-16-204

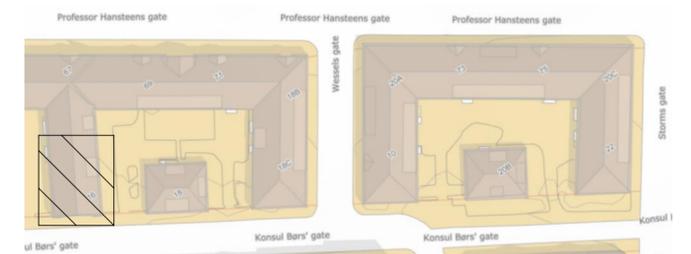


Rev	Endring	Utf.	Kontr.	Dato
Oppdragsgiver Bergen Kommune, etat for boligforvaltning		Utført av Nokvam	Kontr. av Nohabj	
Tittel Rehab. Møhlenpris II		Dato	Ansvarlig Nokvam	
Konsul Børs gate 16		Målestokk	1:50	
Plan loft		Format	A2	
Bygningsmessige arbeider		Sweco oppdragsnr. 56485001	Sweco oppdragsleder NOKVAM	
SWECO 		Tegningsstatus	Tilbudstegning	
Fagdisiplin B	Tegningsnummer (bygg-et-fag-syst-type-løpenr) B-16-204	Status	Rev.	

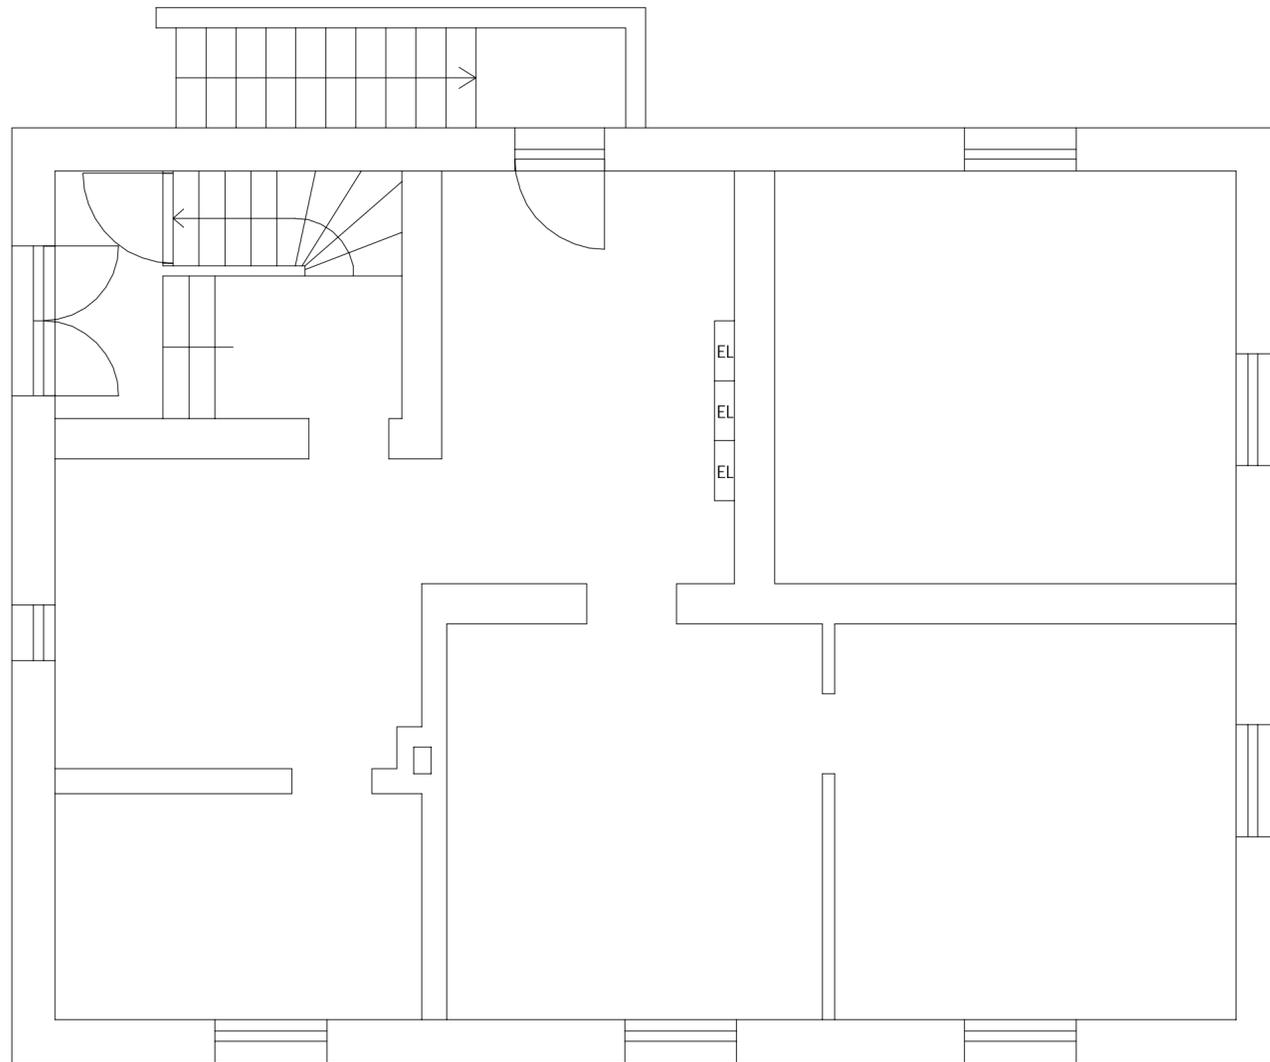


Rev. Nr.	Endring	Utført	Kontr.	Ansv.	Revision Date
Bergen Kommune, etat for boligforvaltning		Author	Checker	Approver	02/07/18
NOR xxx-201x		Målestokk			Format
Konsul Børs' gate 18 Plan Kjeller		Oppdragsleder:			
		Oppdragsnr. 29427001			
 Sweco Norge AS		Disiplin:	Tegningsnummer:		Rev:
			B-18-200		


- - - - - Ny vegg
- - - - - Påføring på eks. vegg
- - - - - Ny himling
- - - - - Eks. vegg rives

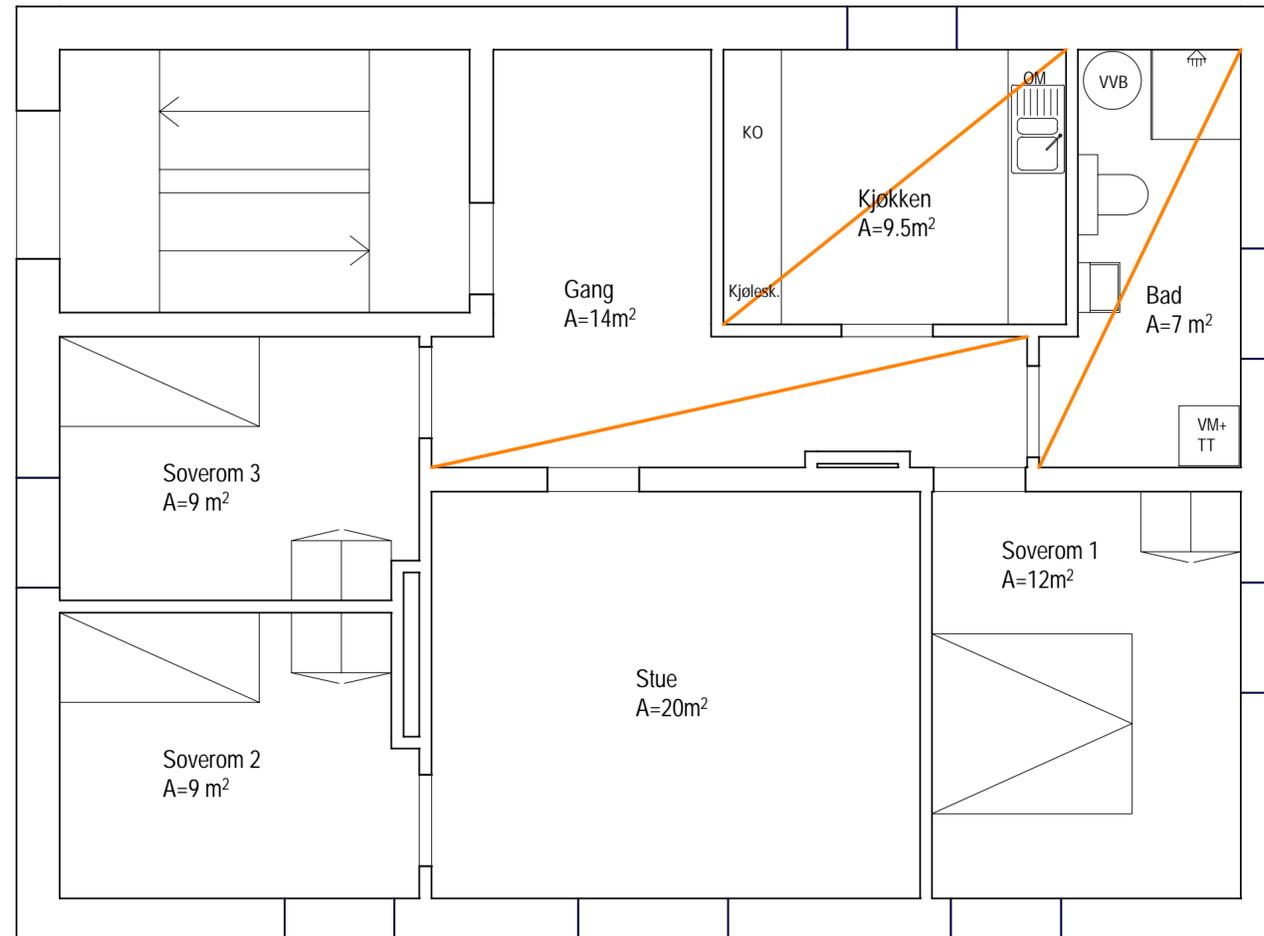


Tegningstittel: **Konsul Børs gate 18** Tegningsstatus: **Tilbudstegning**
 Dokumentnummer: **56485001 -B -B-18-201**

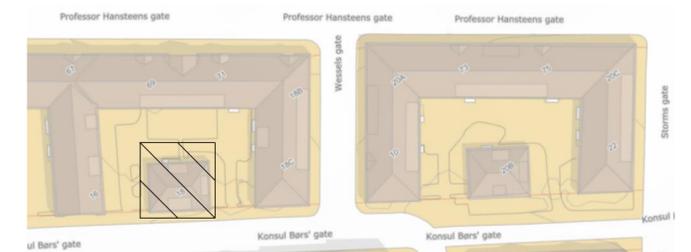

Rev	Endring	Utf.	Kontr.	Dato
Oppdragsgiver Bergen Kommune, etat for boligforvaltning		Utført av Nokvam	Kontr. av Nohabj	
Tittel Rehab. Møhlenpris II		Dato	Ansvarlig Nokvam	
		Målestokk	1:50	
Konsul Børs gate 18		Format	A2	
Plan 1		Sweco oppdragsnr.	56485001	
Bygningsmessige arbeider		Sweco oppdragsleder	NOKVAM	
SWECO 		Tegningsstatus	Tilbudstegning	
Fagdisiplin	Tegningsnummer (bygg-et-fag-syst-type-løpenr)	Status	Rev.	
B	B-18-201			

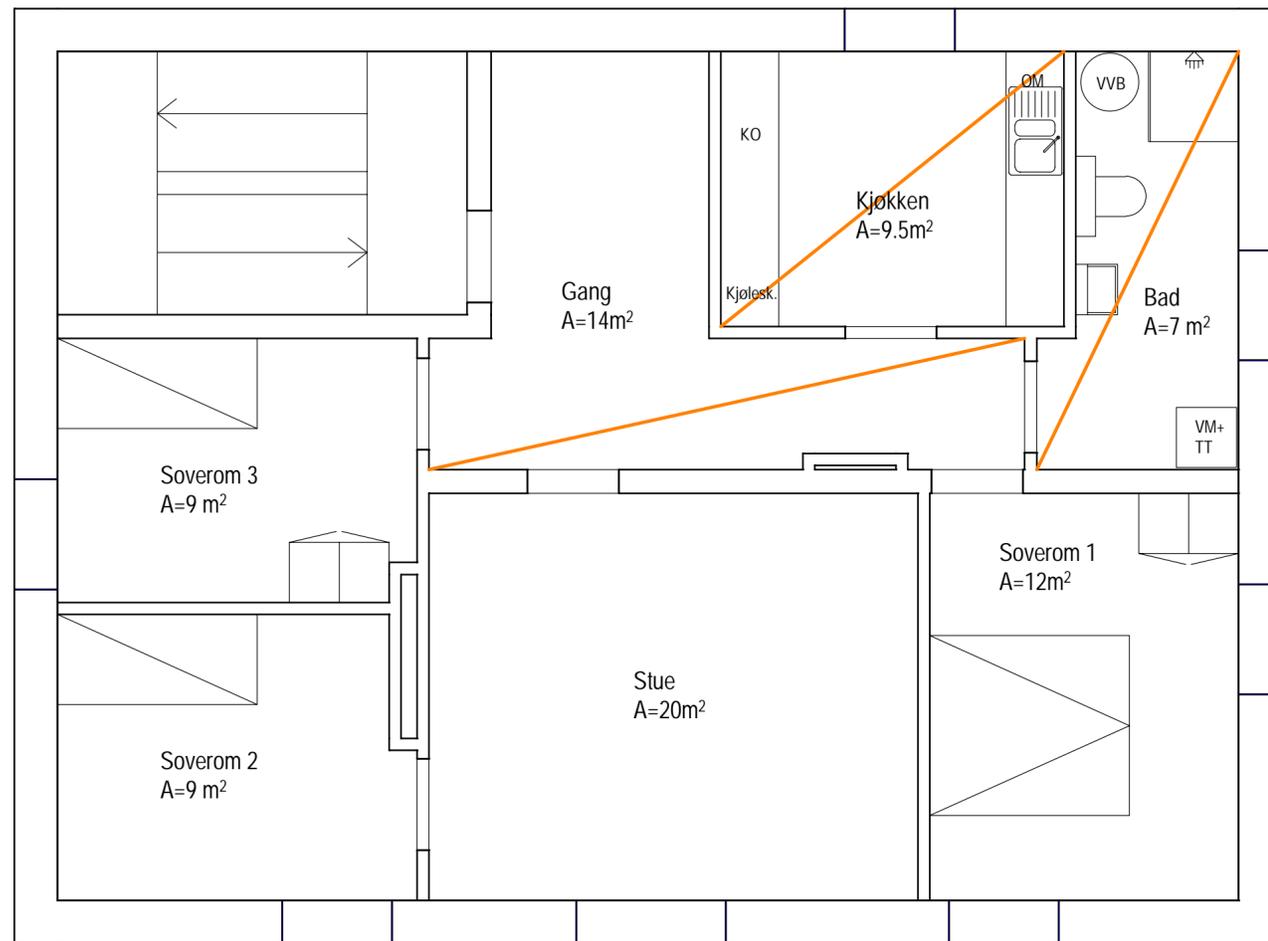


Tegningstittel: Konsul Børs gate 18	Tegningsstatus: Tilbudstegning
Dokumentnummer:	56485001 -B -B-18-202

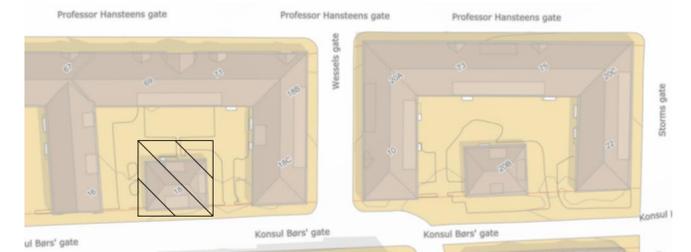


Rev	Endring	Utf.	Kontr.	Dato
Oppdragsgiver Bergen Kommune, etat for boligforvaltning		Utført av Nokvam	Kontr. av Nohabj	
Tittel Rehab. Møhlenpris II		Dato	Ansvarlig Nokvam	
		Målestokk	1:50	
Konsul Børs gate 18		Format	A2	
Plan 2		Sweco oppdragsnr.	56485001	
Bygningsmessige arbeider		Sweco oppdragsleder	NOKVAM	
		Tegningsstatus	Tilbudstegning	
Fagdisiplin	Tegningsnummer (bygg-et-fag-syst-type-løpenr)	Status	Rev.	
B	B-18-202			


- - - - - Ny vegg
- - - - - Påføring på eks. vegg
- - - - - Ny himling
- - - - - Eks. vegg rives

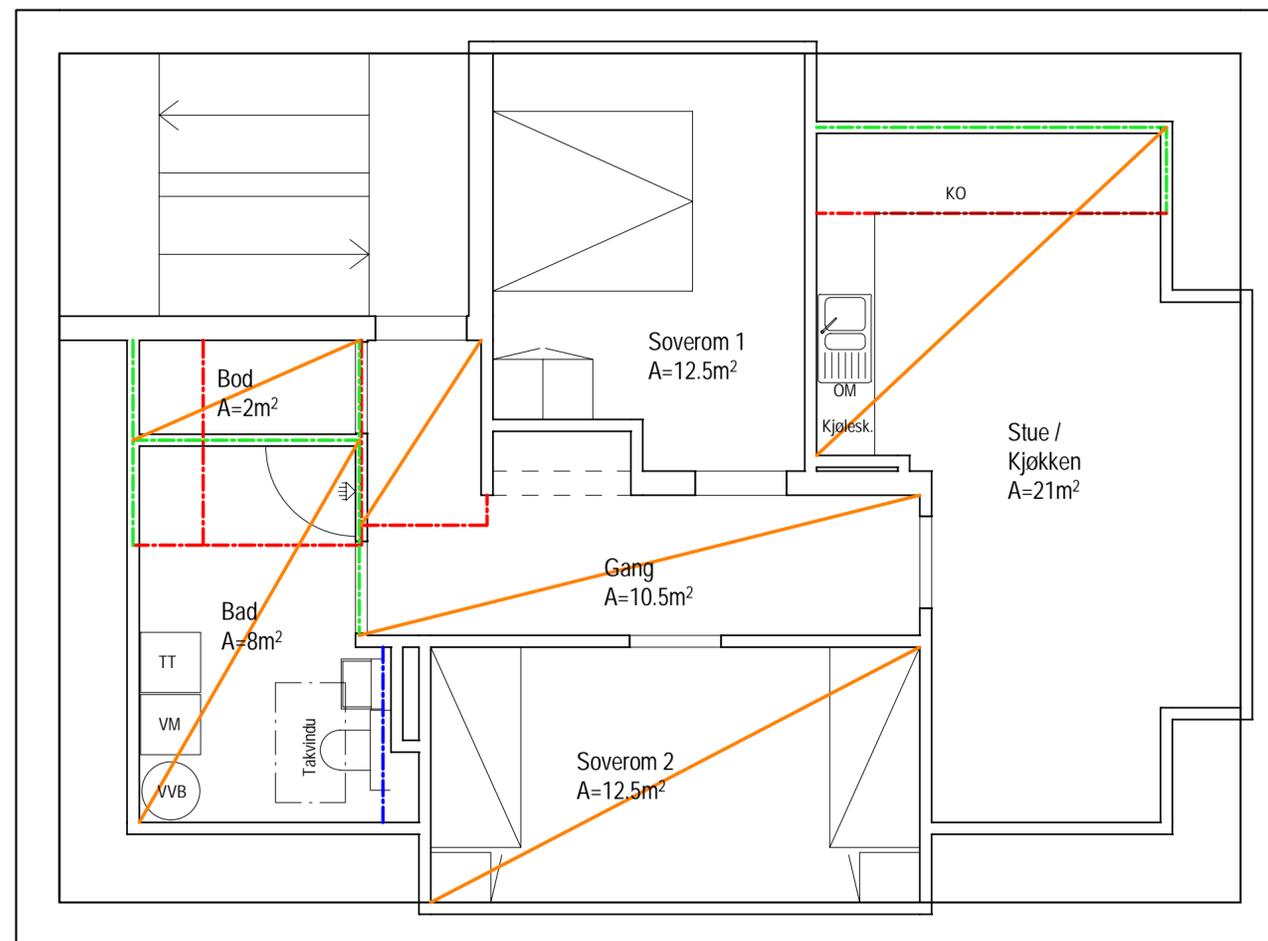


Tegningstittel: Konsul Børs gate 18
 Tegningsstatus: Tilbudstegning
 Dokumentnummer: 56485001 -B -B-18-203

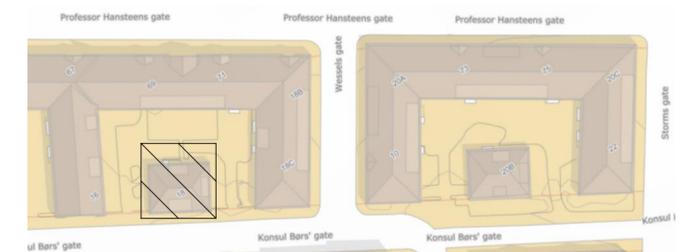


Rev	Endring	Utf.	Kontr.	Dato
Oppdragsgiver Bergen Kommune, etat for boligforvaltning		Utført av Nokvam	Kontr. av Nohabj	
Tittel Rehab. Møhlenpris II		Dato	Ansvarlig Nokvam	
		Målestokk	1:50	
Konsul Børs gate 18		Format	A2	
Plan loft		Sweco oppdragsnr.	56485001	
Bygningsmessige arbeider		Sweco oppdragsleder	NOKVAM	
SWECO 		Tegningsstatus	Tilbudstegning	
Fagdisiplin	Tegningsnummer (bygg-et-fag-syst-type-løpenr)	Status	Rev.	
B	B-18-203			

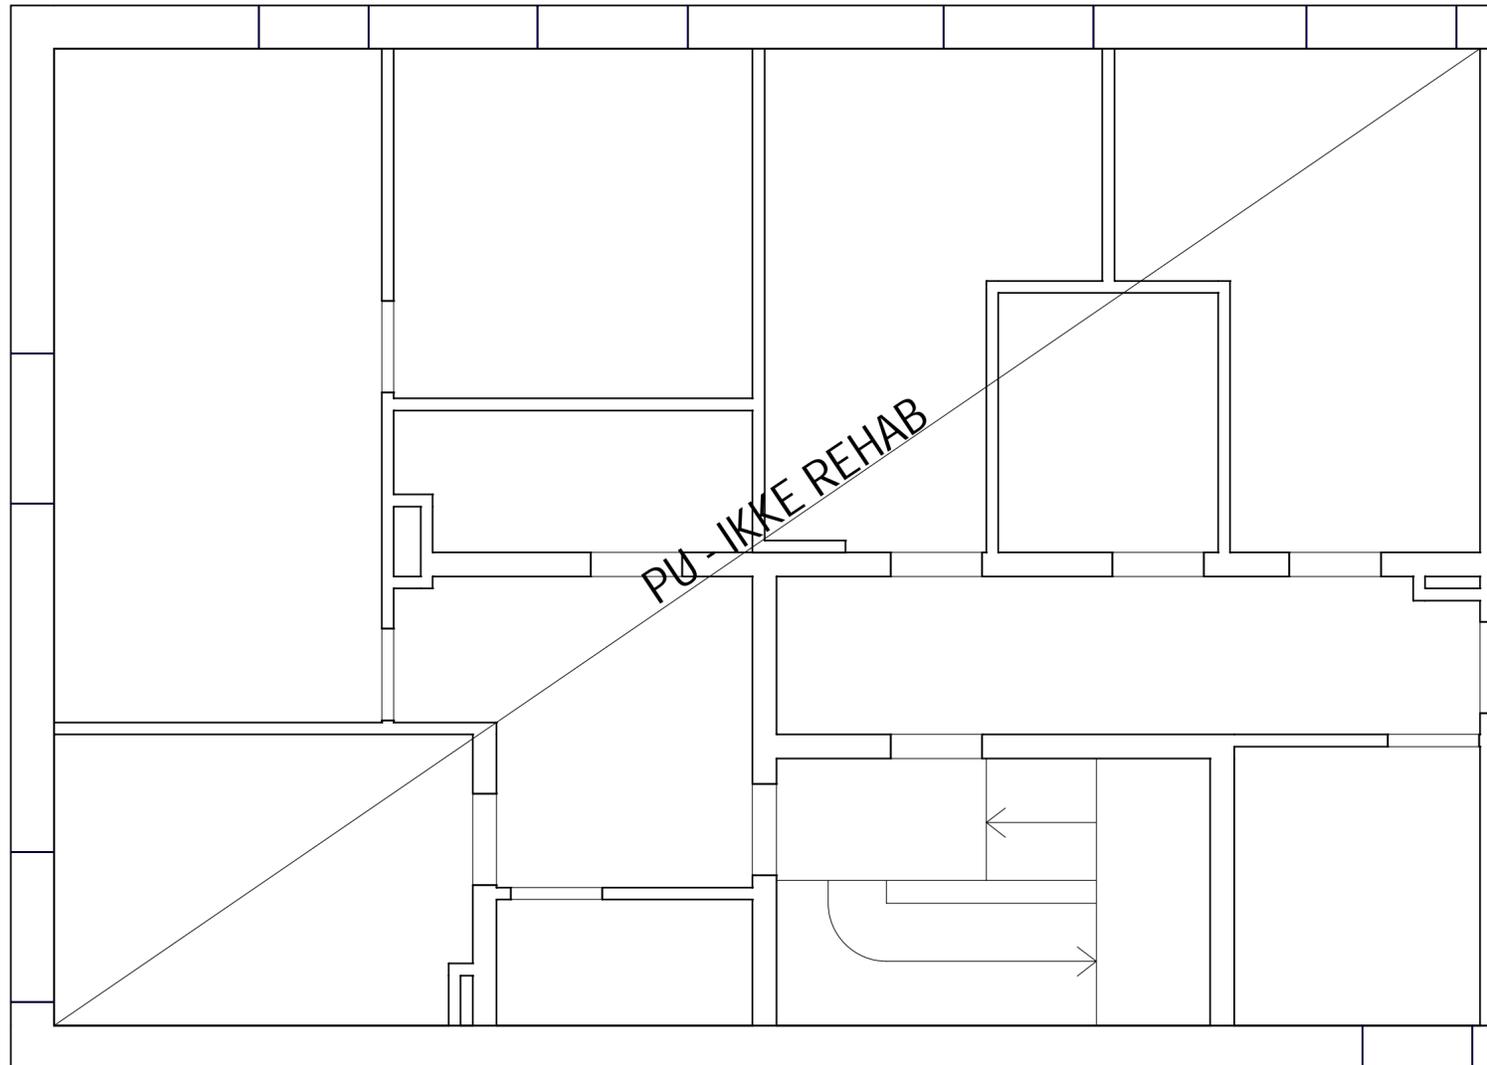

Tegningstittel: Konsul Børs gate 18b	Tegningsstatus: Tilbudstegning
Dokumentnummer:	56485001 -B -B-18b-201

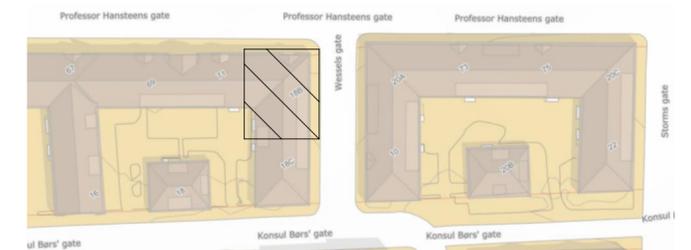


Rev	Endring	Utf.	Kontr.	Dato
Oppdragsgiver Bergen Kommune, etat for boligforvaltning		Utført av Nokvam	Kontr. av Nohabj	
Tittel Rehab. Møhlenpris II		Dato	Ansvarlig Nokvam	
Konsul Børs gate 18b		Målestokk	1:50	
Plan 1		Format	A2	
Bygningsmessige arbeider		Sweco oppdragsnr.	56485001	
SWECO		Sweco oppdragsleder	NOKVAM	
Fagdisiplin B		Tegningsstatus	Tilbudstegning	
Tegningsnummer (bygg-et-fag-syst-type-løpenr) B-18b-201		Status	Rev.	

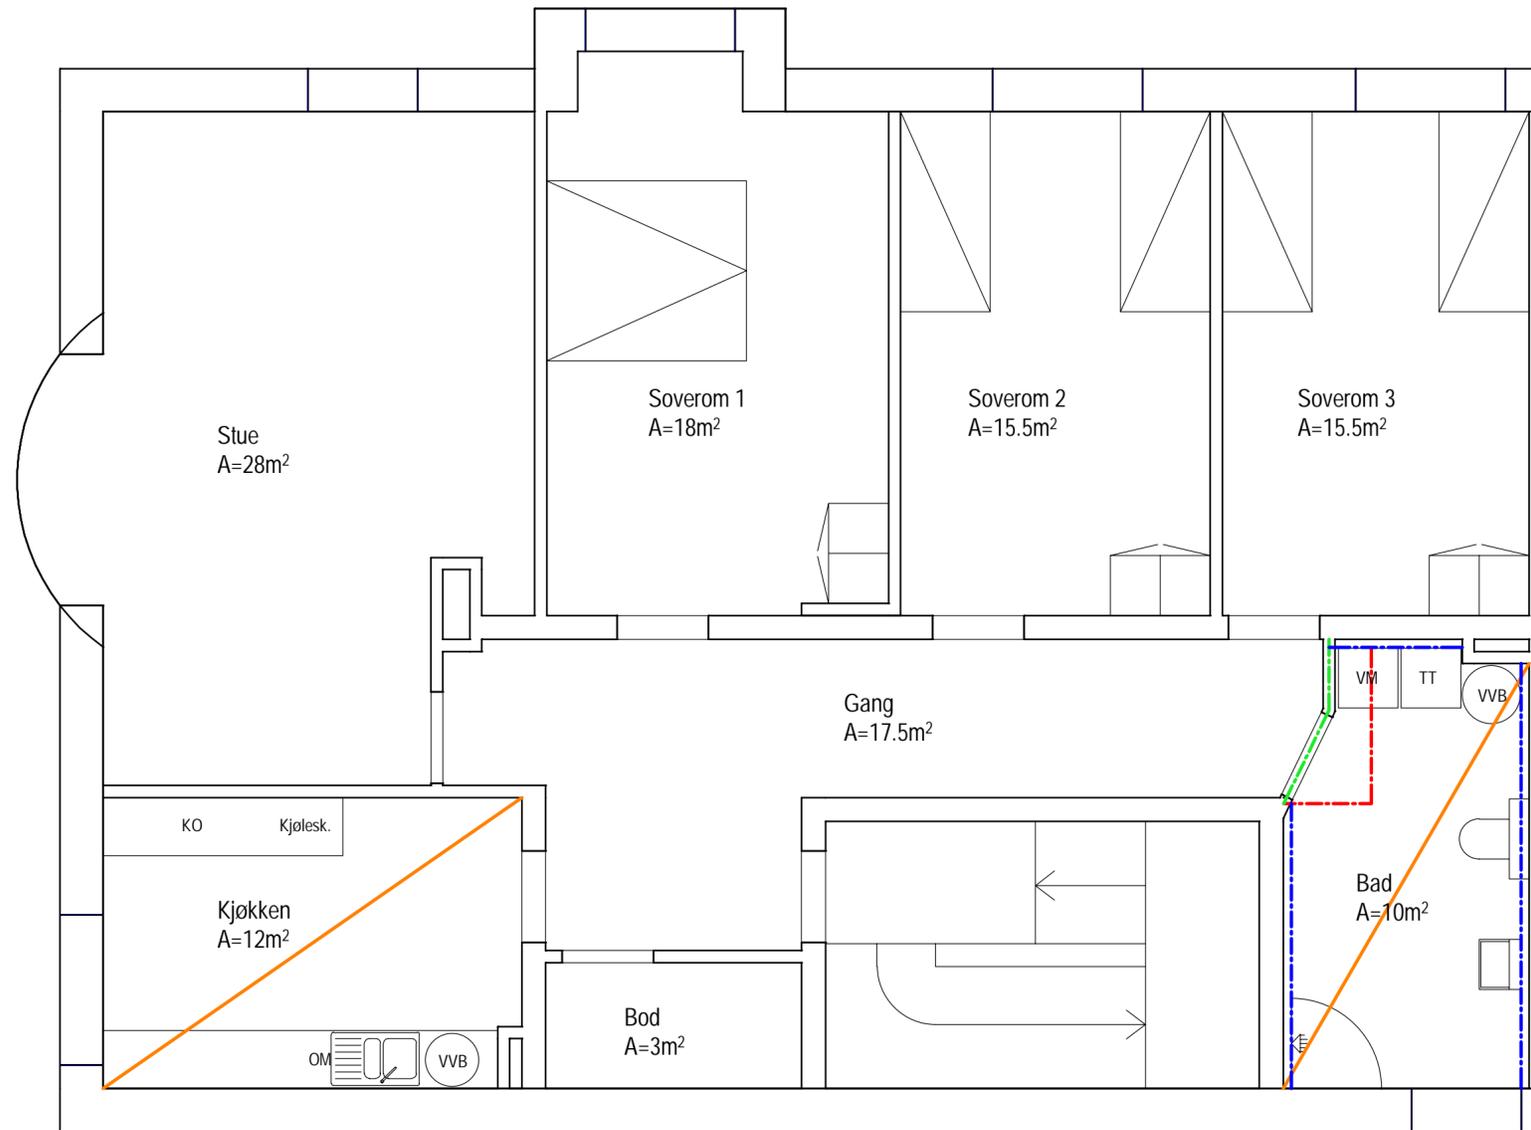


- - - - - Ny vegg
- - - - - Påføring på eks. vegg
- Ny himling
- - - - - Eks. vegg rives

Tegningstittel: Konsul Børs gate 18b Tegningsstatus: Tilbudstegning
 Dokumentnummer: 56485001 -B -B-18b-202

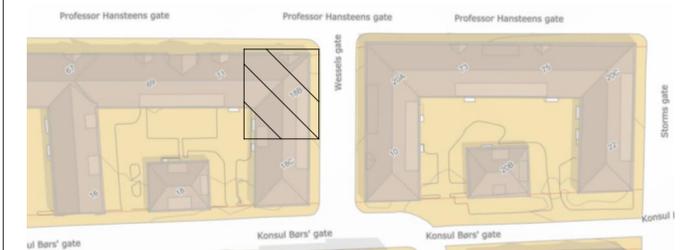


Rev	Endring	Utf.	Kontr.	Dato
Oppdragsgiver Bergen Kommune, etat for boligforvaltning		Utført av Nokvam	Kontr. av Nohabj	
Tittel Rehab. Møhlenpris II		Dato	Ansvarlig Nokvam	
		Målestokk	1:50	
Konsul Børs gate 18b		Format	A2	
Plan 2		Sweco oppdragsnr.	56485001	
Bygningsmessige arbeider		Sweco oppdragsleder	NOKVAM	
		Tegningsstatus	Tilbudstegning	
Fagdisiplin	Tegningsnummer (bygg-et-fag-syst-type-løpenr)	Status	Rev.	
B	B-18b-202			

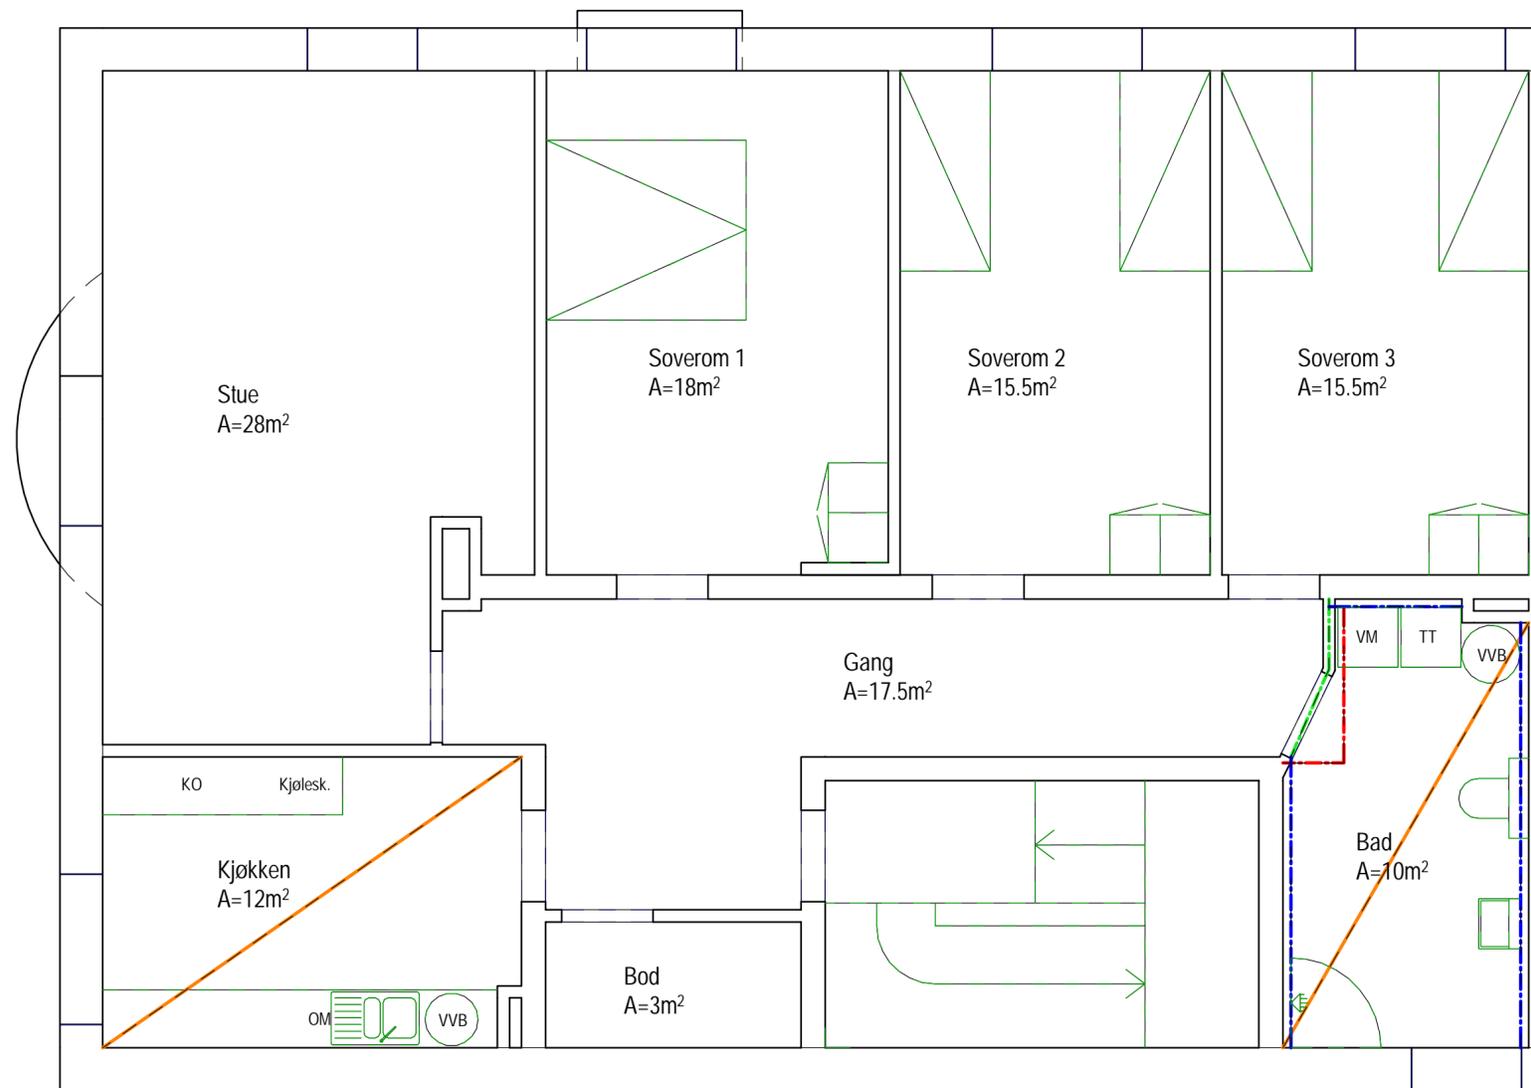

- - - Ny vegg
- - - Påføring på eks. vegg
- Ny himling
- - - Eks. vegg rives


Tegningstittel: Konsul Børs gate 18b	Tegningsstatus: Tilbudstegning
Dokumentnummer:	56485001 -B -B-18b-203

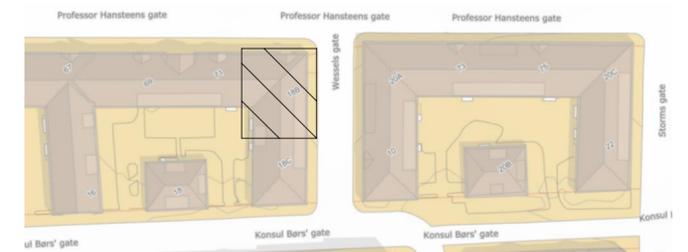


Rev	Endring	Utf.	Kontr.	Dato
Oppdragsgiver Bergen Kommune, etat for boligforvaltning		Utført av Nokvam	Kontr. av Nohabj	
Tittel Rehab. Møhlenpris II		Dato	Ansvarlig Nokvam	
		Målestokk	1:50	
Konsul Børs gate 18b Plan 3 Bygningsmessige arbeider		Format A2	Sweco oppdragsnr. 56485001	
		Sweco oppdragsleder NOKVAM	Tegningsstatus Tilbudstegning	
Fagdisiplin B	Tegningsnummer (bygg-et-fag-syst-type-løpenr) B-18b-203	Status	Rev.	




- - - - - Ny vegg
- - - - - Påforing på eks. vegg
- — — — — Ny himling
- - - - - Eks. vegg rives

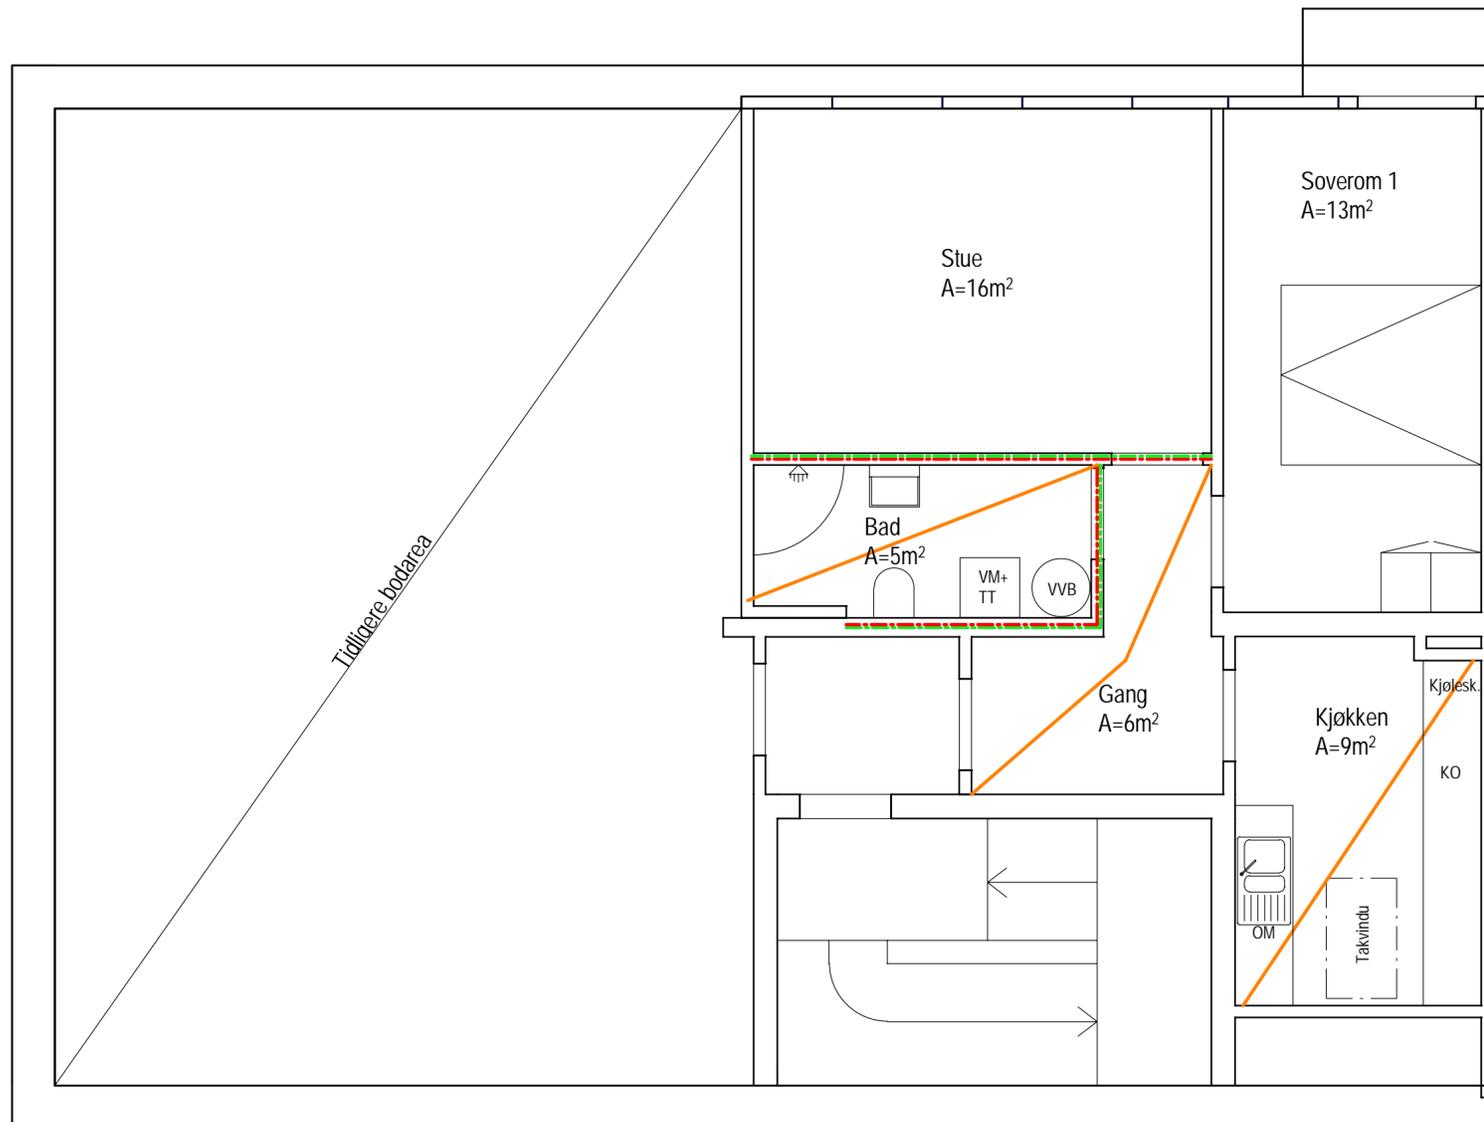


Tegningstittel: Konsul Børs gate 18b	Tegningsstatus: Tilbudstegning
Dokumentnummer:	56485001 -B -B-18b-204

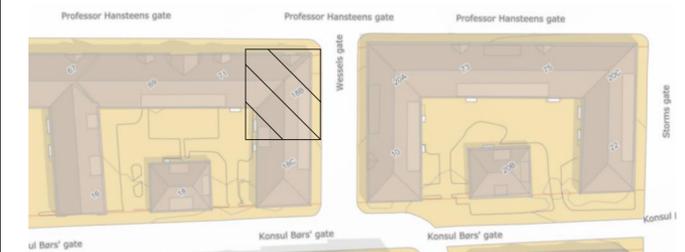


Rev	Endring	Utf.	Kontr.	Dato
Oppdragsgiver Bergen Kommune, etat for boligforvaltning		Utført av Nokvam	Kontr. av Nohabj	
Tittel Rehab. Møhlenpris II		Dato	Ansvarlig Nokvam	
		Målestokk	1:50	
Konsul Børs gate 18b		Format	A2	
Plan loft		Sweco oppdragsnr.	56485001	
Bygningsmessige arbeider		Sweco oppdragsleder	NOKVAM	
		Tegningsstatus	Tilbudstegning	
Fagdisiplin	Tegningsnummer (bygg-et-fag-syst-type-løpenr)	Status	Rev.	
B	B-18b-204			

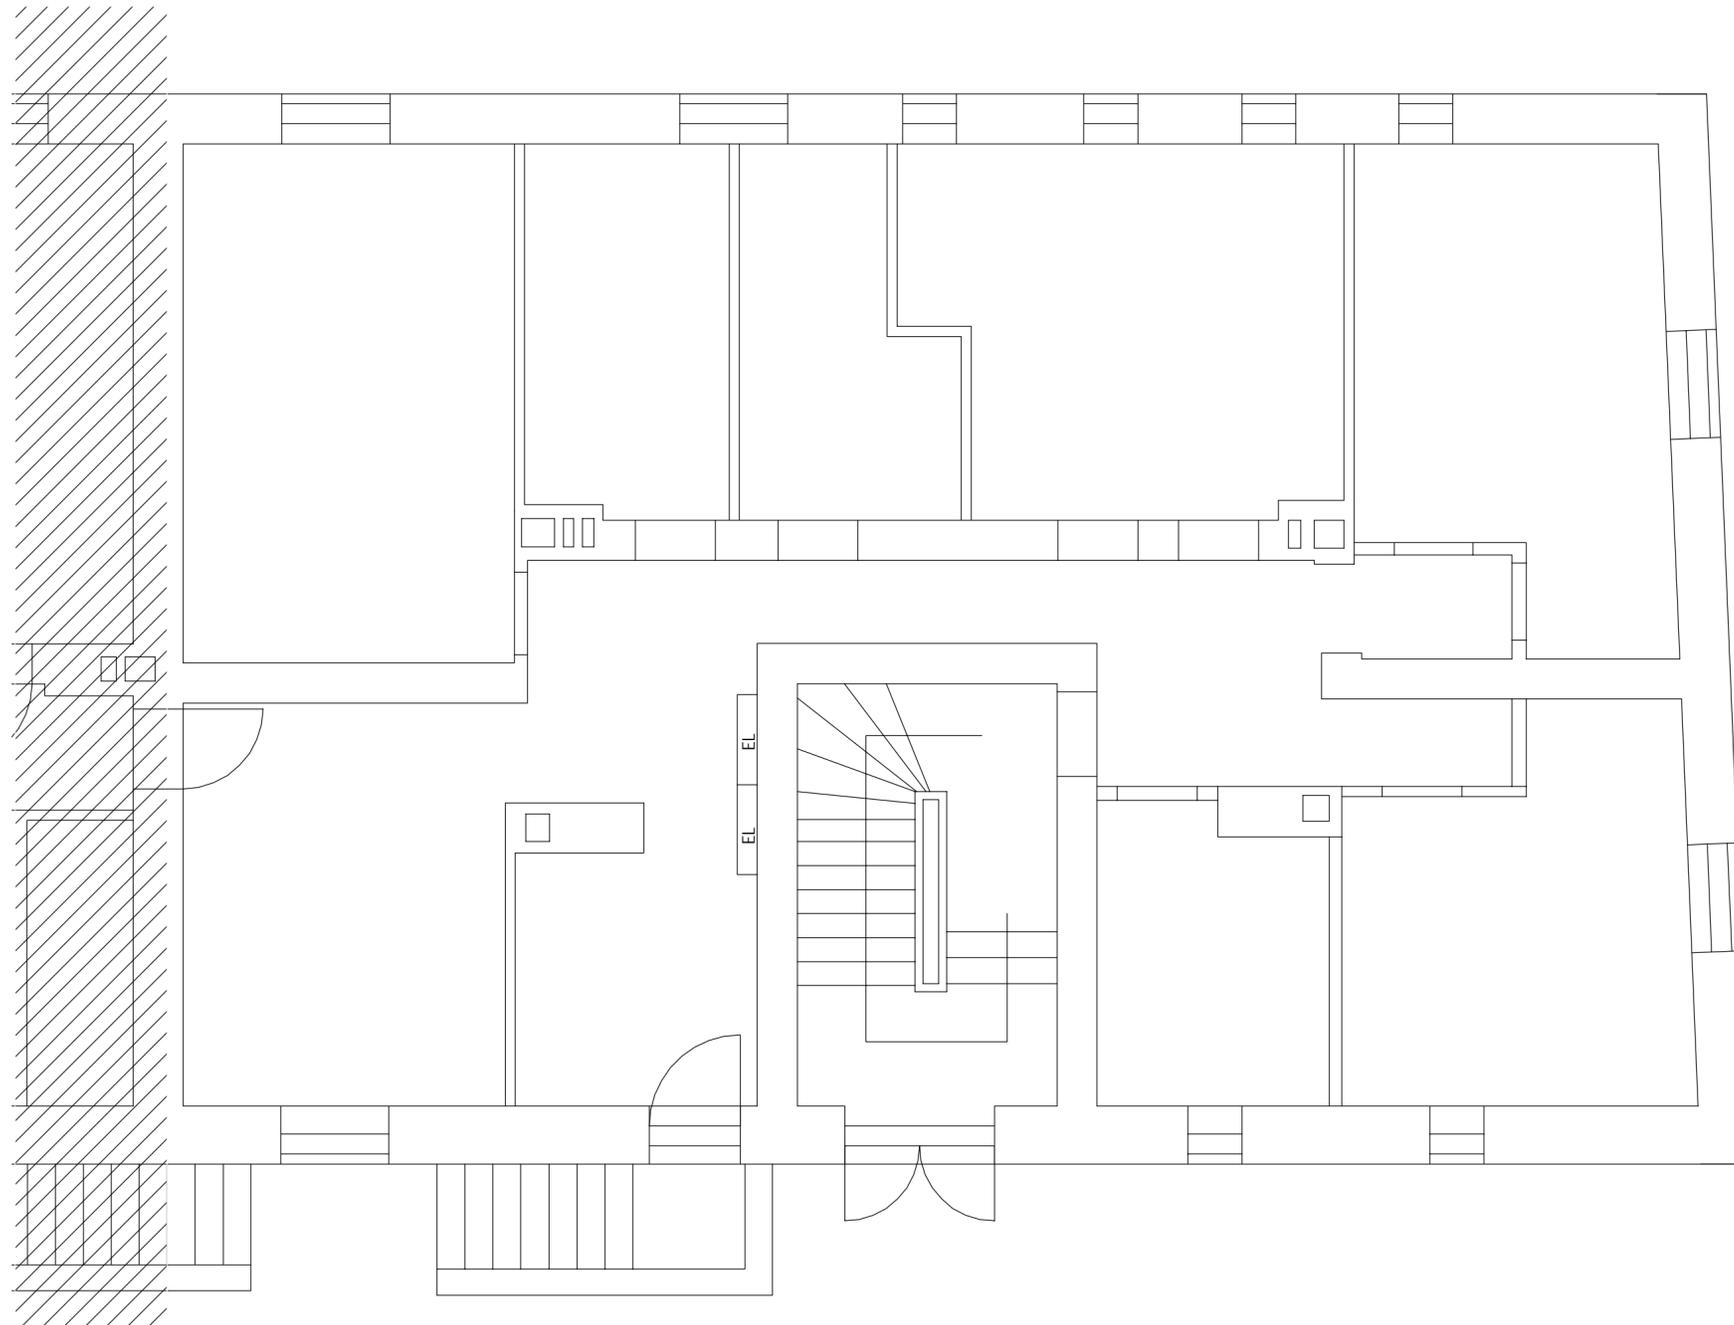


Rev. Nr.	Endring	Utført	Kontr.	Ansv.	Revision Date
	Bergen Kommune, etat for boligforvaltning	Author	Checker	Approver	02/07/18
	NOR xxx-201x	Målestokk			Format
	Konsul Børs' gate 18C Plan Kjeller	Oppdragsnr. 29427001			
	SWECO  Sweco Norge AS	Disiplin:	Tegningsnummer: B-18c-200		Rev:

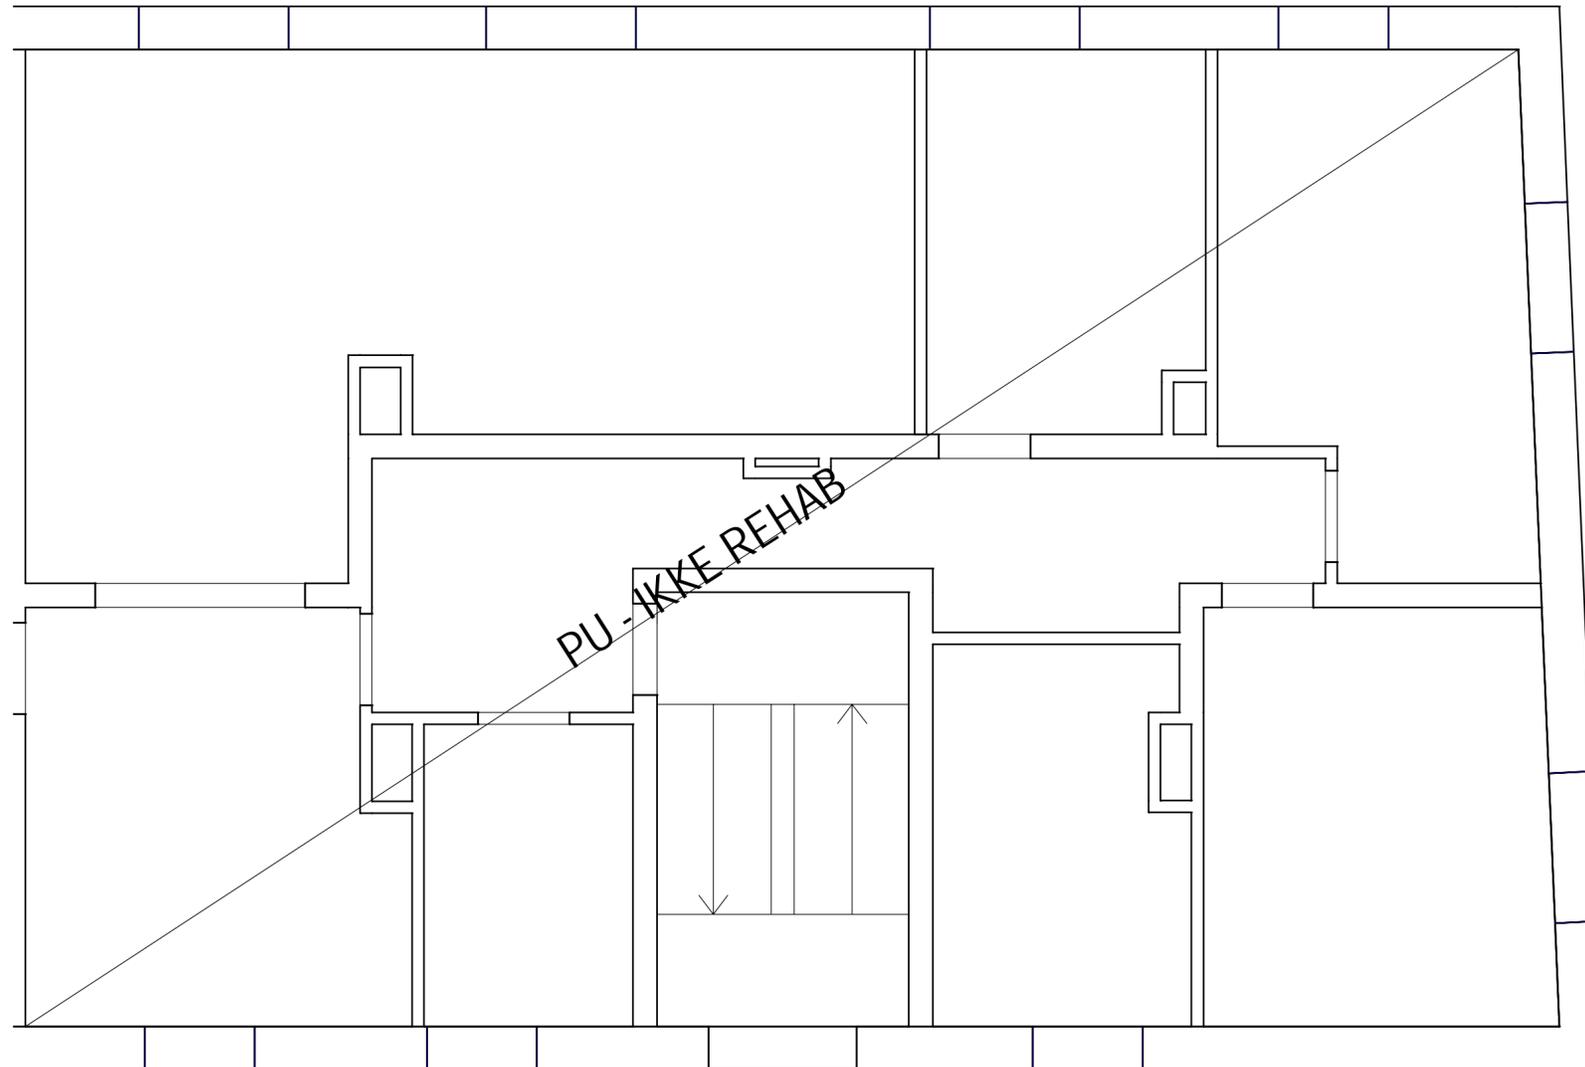

Tegningstittel: Konsul Børs gate 18c	Tegningsstatus: Tilbudstegning
Dokumentnummer:	56485001 -B -B-18c-201

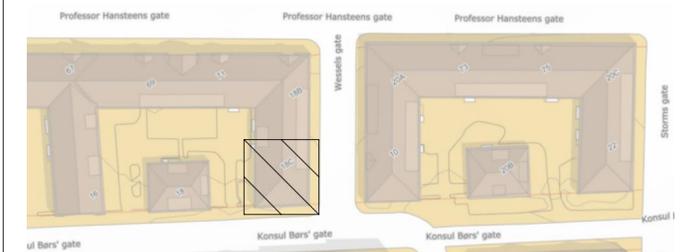


Rev	Endring	Utf.	Kontr.	Dato
Oppdragsgiver Bergen Kommune, etat for boligforvaltning		Utført av Nokvam	Kontr. av Nohabj	
Tittel Rehab. Møhlenpris II		Dato	Ansvarlig Nokvam	
		Målestokk	1:50	
Konsul Børs gate 18c		Format	A2	
Plan 1		Sweco oppdragsnr.	56485001	
Bygningsmessige arbeider		Sweco oppdragsleder	NOKVAM	
		Tegningsstatus	Tilbudstegning	
Fagdisiplin	Tegningsnummer (bygg-et-fag-syst-type-løpenr)	Status	Rev.	
B	B-18c-201			

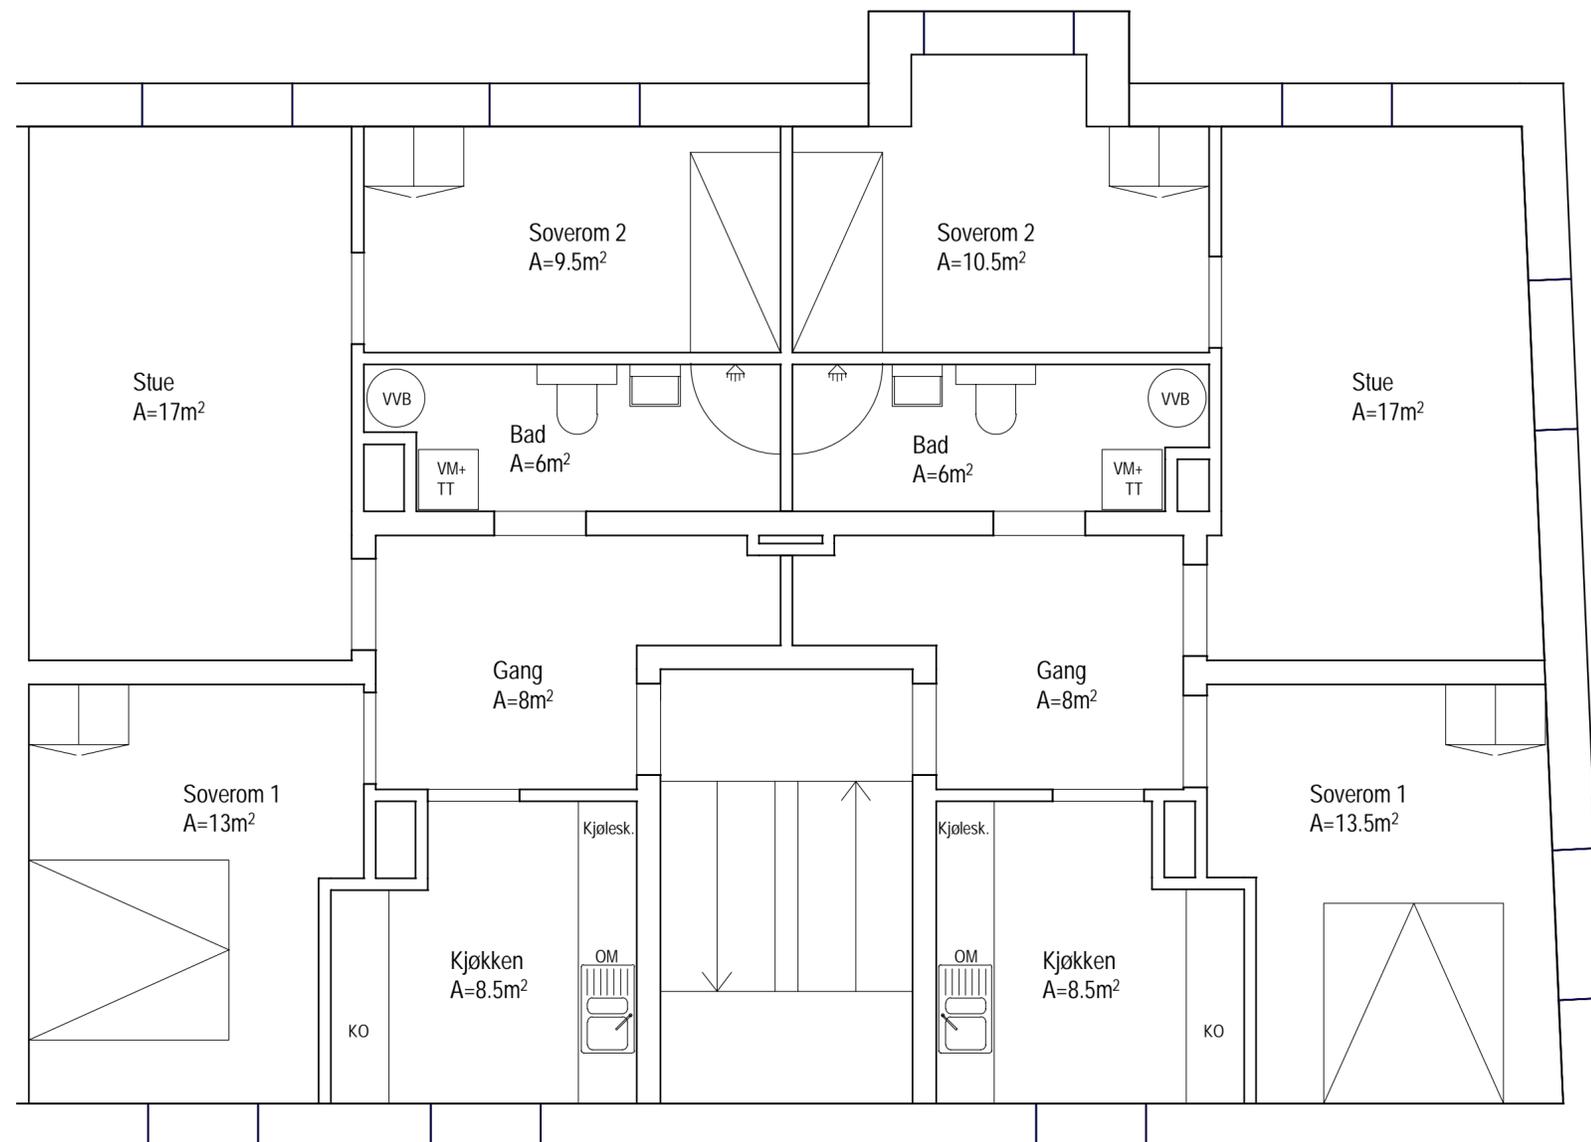


Tegningstittel: Konsul Børs gate 18c	Tegningsstatus: Tilbudstegning
Dokumentnummer:	56485001 -B -B-18c-202




Rev	Endring	Utf.	Kontr.	Dato
		Utført av Nokvam	Kontr. av Nohabj	
		Dato	Ansvarlig Nokvam	
Tittel Rehab. Møhlenpris II		Målestokk	1:50	
Konsul Børs gate 18c		Format	A2	
Plan 2		Sweco oppdragsnr.	56485001	
Bygningsmessige arbeider		Sweco oppdragsleder	NOKVAM	
		Tegningsstatus	Tilbudstegning	
Fagdisiplin	Tegningsnummer (bygg-et-fag-syst-type-løpenr)	Status	Rev.	
B	B-18c-202			

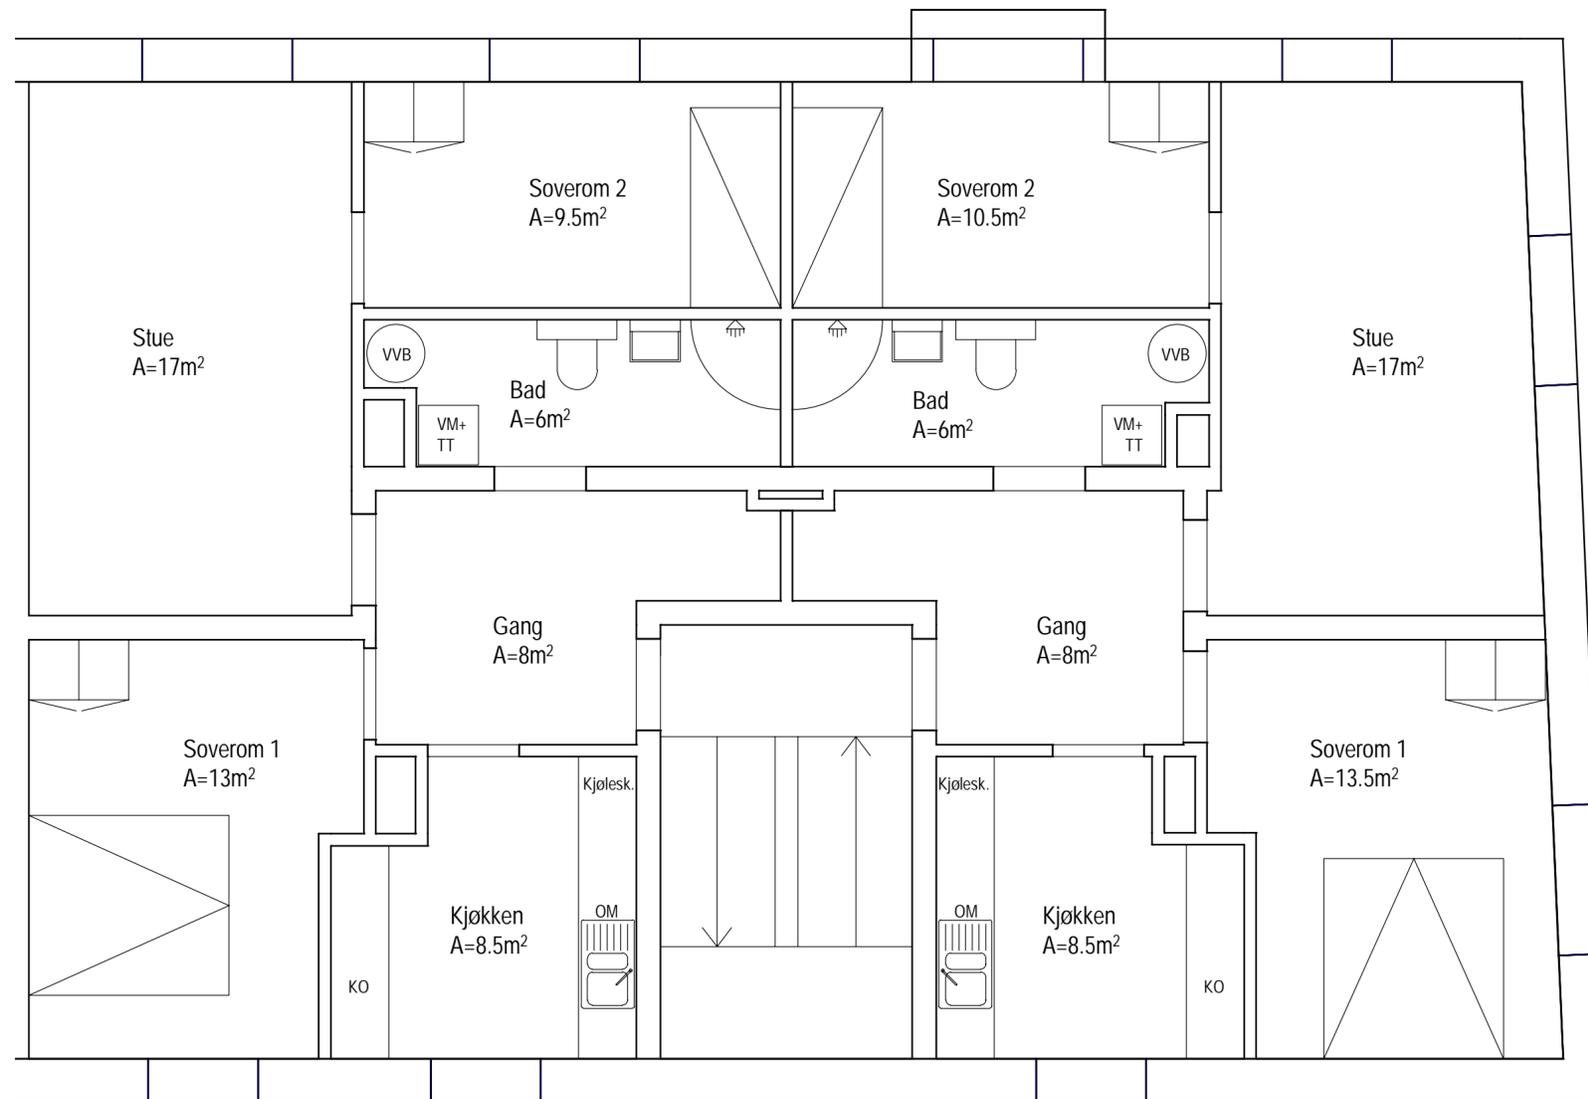

Tegningstittel: Konsul Børs gate 18c	Tegningsstatus: Tilbudstegning
Dokumentnummer:	56485001 -B -B-18c-203

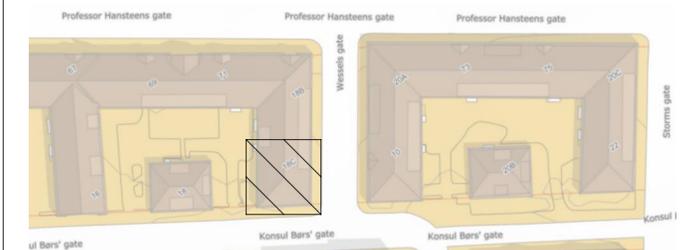


Rev	Endring	Utf.	Kontr.	Dato
Oppdragsgiver Bergen Kommune, etat for boligforvaltning		Utført av Nokvam	Kontr. av Nohabj	
Tittel Rehab. Møhlenpris II		Dato	Ansvarlig Nokvam	
		Målestokk	1:50	
Konsul Børs gate 18c		Format	A2	
Plan 3		Sweco oppdragsnr.	56485001	
Bygningsmessige arbeider		Sweco oppdragsleder	NOKVAM	
		Tegningsstatus	Tilbudstegning	
Fagdisiplin	Tegningsnummer (bygg-et-fag-syst-type-løpenr)	Status	Rev.	
B	B-18c-203			

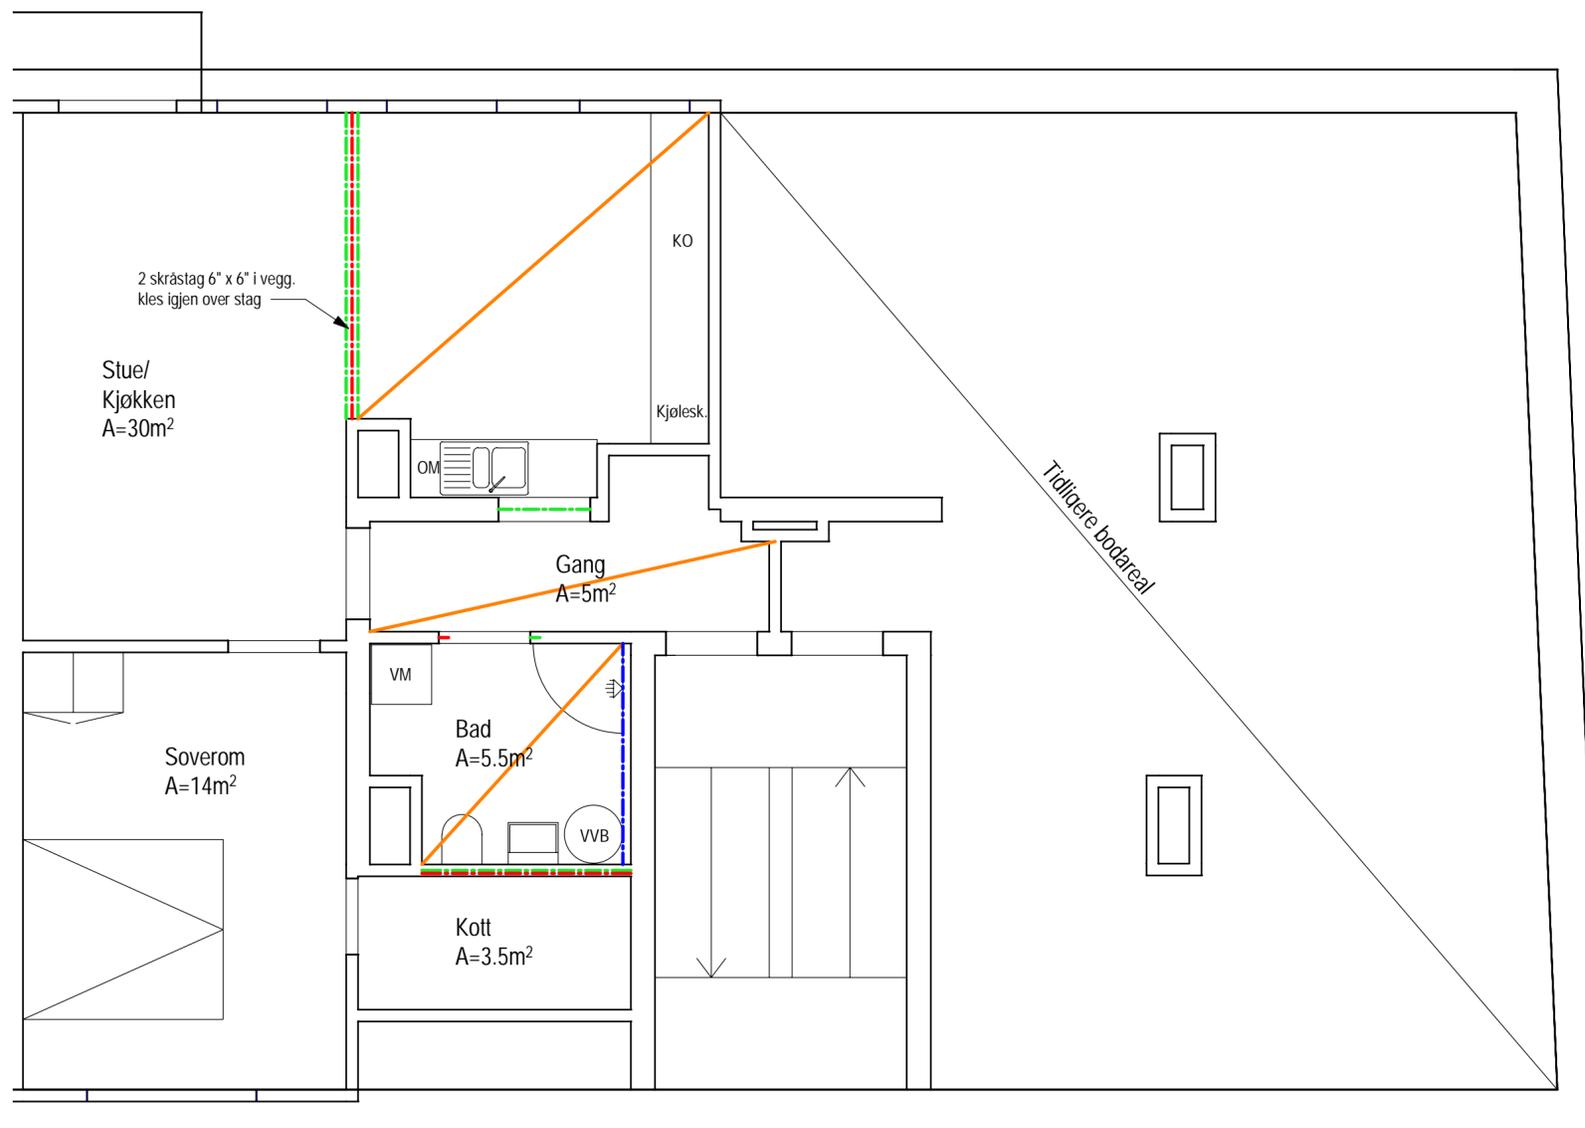


- - - Ny vegg
- - - Påforing på eks. vegg
- Ny himling
- - - Eks. vegg rives

Tegningstittel: **Konsul Børs gate 18c** Tegningsstatus: **Tilbudstegning**
 Dokumentnummer: **56485001 -B -B-18c-204**

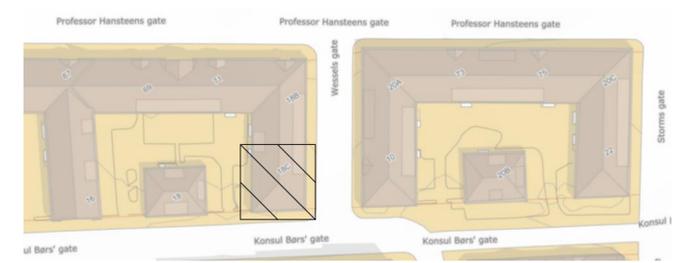


Rev	Endring	Utf.	Kontr.	Dato
Oppdragsgiver Bergen Kommune, etat for boligforvaltning		Utført av Nokvam	Kontr. av Nohabj	
Tittel Rehab. Møhlenpris II		Dato	Ansvarlig Nokvam	
		Målestokk	1:50	
Konsul Børs gate 18c		Format	A2	
Plan loft		Sweco oppdragsnr.	56485001	
Bygningsmessige arbeider		Sweco oppdragsleder	NOKVAM	
SWECO		Tegningsstatus	Tilbudstegning	
Fagdisiplin B	Tegningsnummer (bygg-et-fag-syst-type-løpenr) B-18c-204	Status	Rev.	

- - - - - Ny vegg
- - - - - Påføring på eks. vegg
- - - - - Ny himling
- - - - - Eks. vegg rives

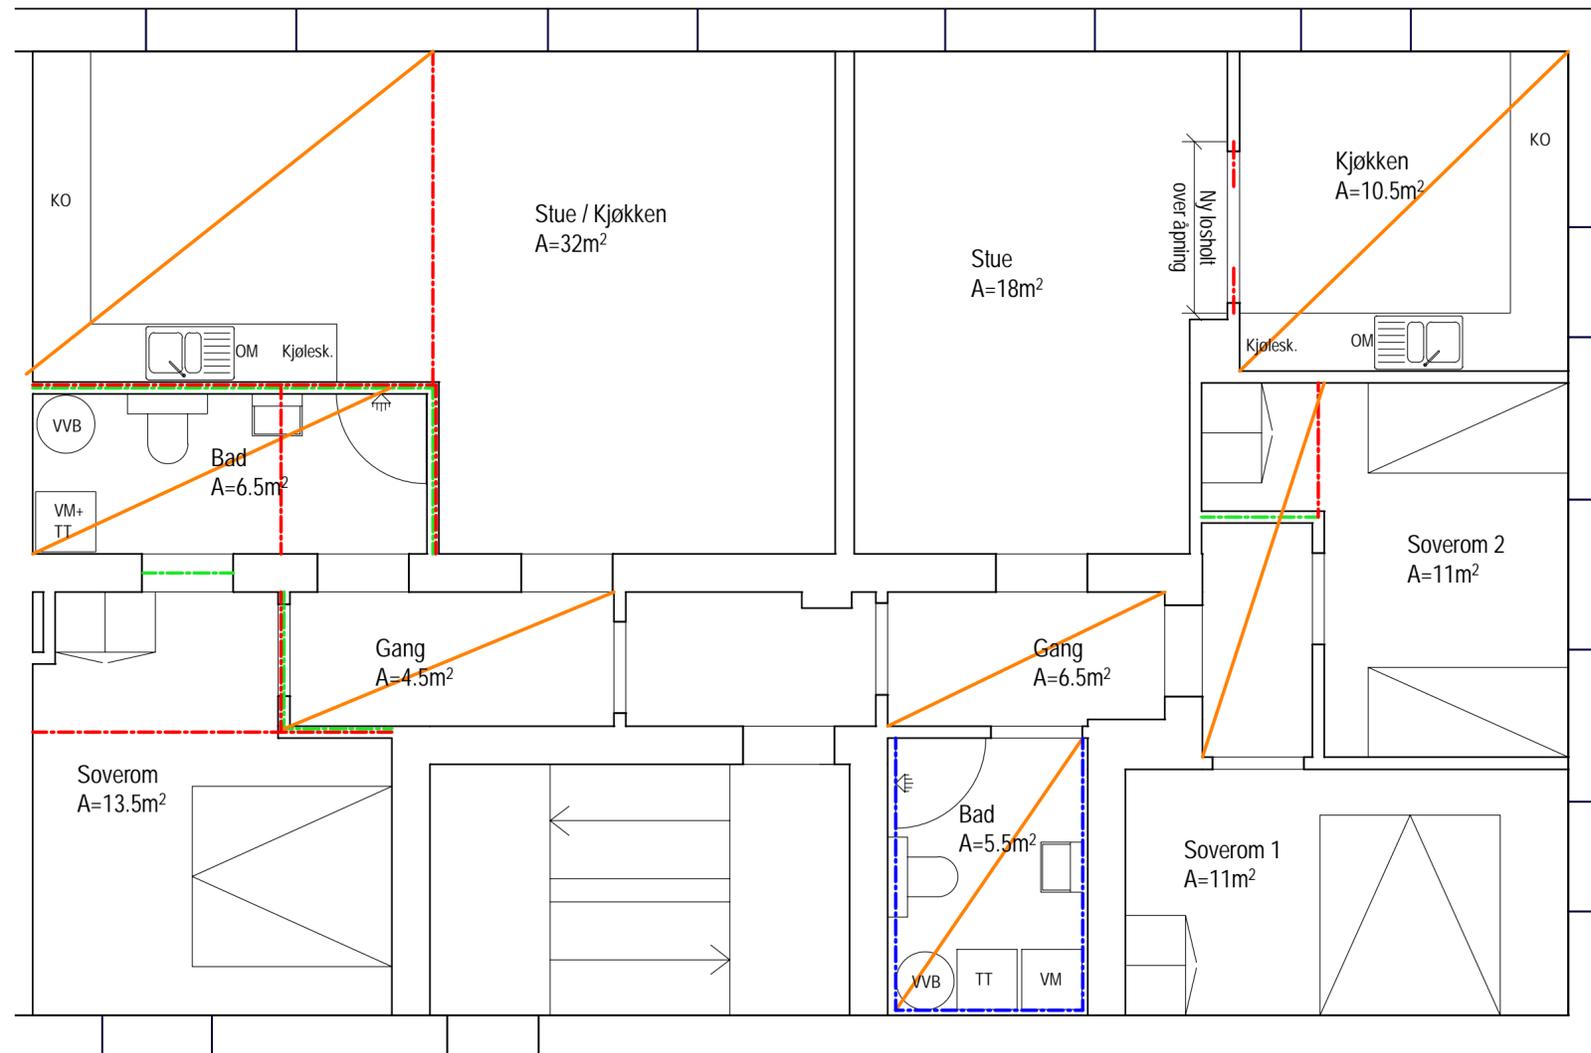


Tegningstittel: Konsul Børs gate 20a	Tegningsstatus: Tilbudstegning
Dokumentnummer:	56485001 -B -B-20a-201

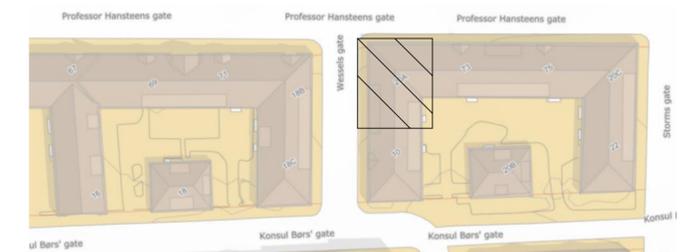


Rev	Endring	Utf.	Kontr.	Dato
Oppdragsgiver Bergen Kommune, etat for boligforvaltning		Utført av Nokvam	Kontr. av Nohabj	
Tittel Rehab. Møhlenpris II		Dato	Ansvarlig Nokvam	
Konsul Børs gate 20a		Målestokk	1:50	
Plan 1		Format	A2	
Bygningsmessige arbeider		Sweco oppdragsnr.	56485001	
		Sweco oppdragsleder	NOKVAM	
SWECO 		Tegningsstatus	Tilbudstegning	
Fagdisiplin	Tegningsnummer (bygg-et-fag-syst-type-løpenr)	Status	Rev.	
B	B-20a-201			

- - - - - Ny vegg
- - - - - Påføring på eks. vegg
- - - - - Ny himling
- - - - - Eks. vegg rives

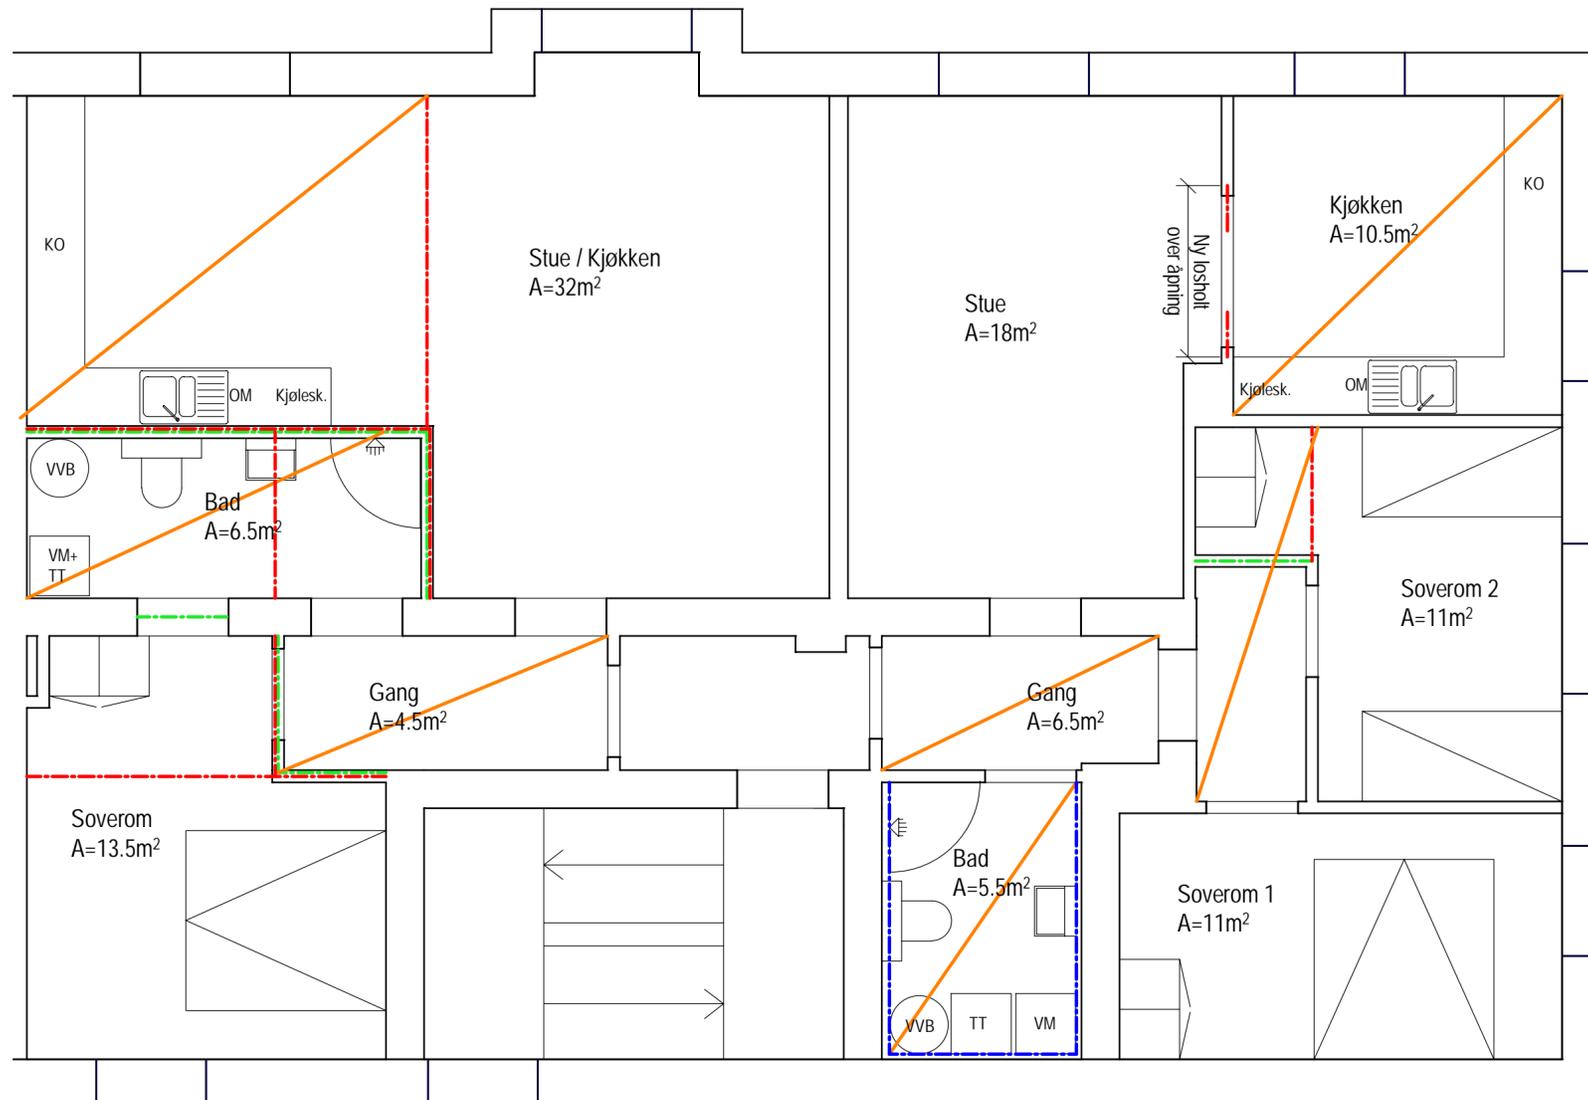


Tegningstittel: **Konsul Børs gate 20a** Tegningsstatus: **Tilbudstegning**
 Dokumentnummer: **56485001 -B -B-20a-202**

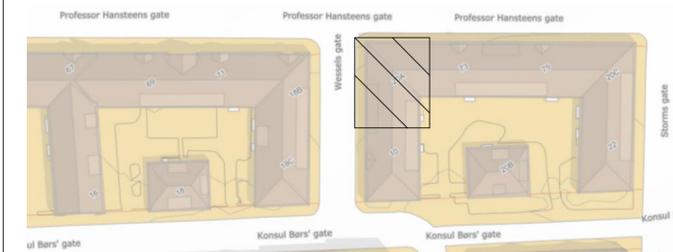


Rev	Endring	Utf.	Kontr.	Dato
Oppdragsgiver Bergen Kommune, etat for boligforvaltning		Utført av Nokvam	Kontr. av Nohabj	
Tittel Rehab. Møhlenpris II		Dato	Ansvarlig Nokvam	
		Målestokk	1:50	
Konsul Børs gate 20a		Format	A2	
Plan 2		Sweco oppdragsnr.	56485001	
Bygningsmessige arbeider		Sweco oppdragsleder	NOKVAM	
SWECO 		Tegningsstatus	Tilbudstegning	
Fagdisiplin B	Tegningsnummer (bygg-et-fag-syst-type-løpenr) B-20a-202	Status	Rev.	


- - - Ny vegg
- - - Påføring på eks. vegg
- Ny himling
- - - Eks. vegg rives

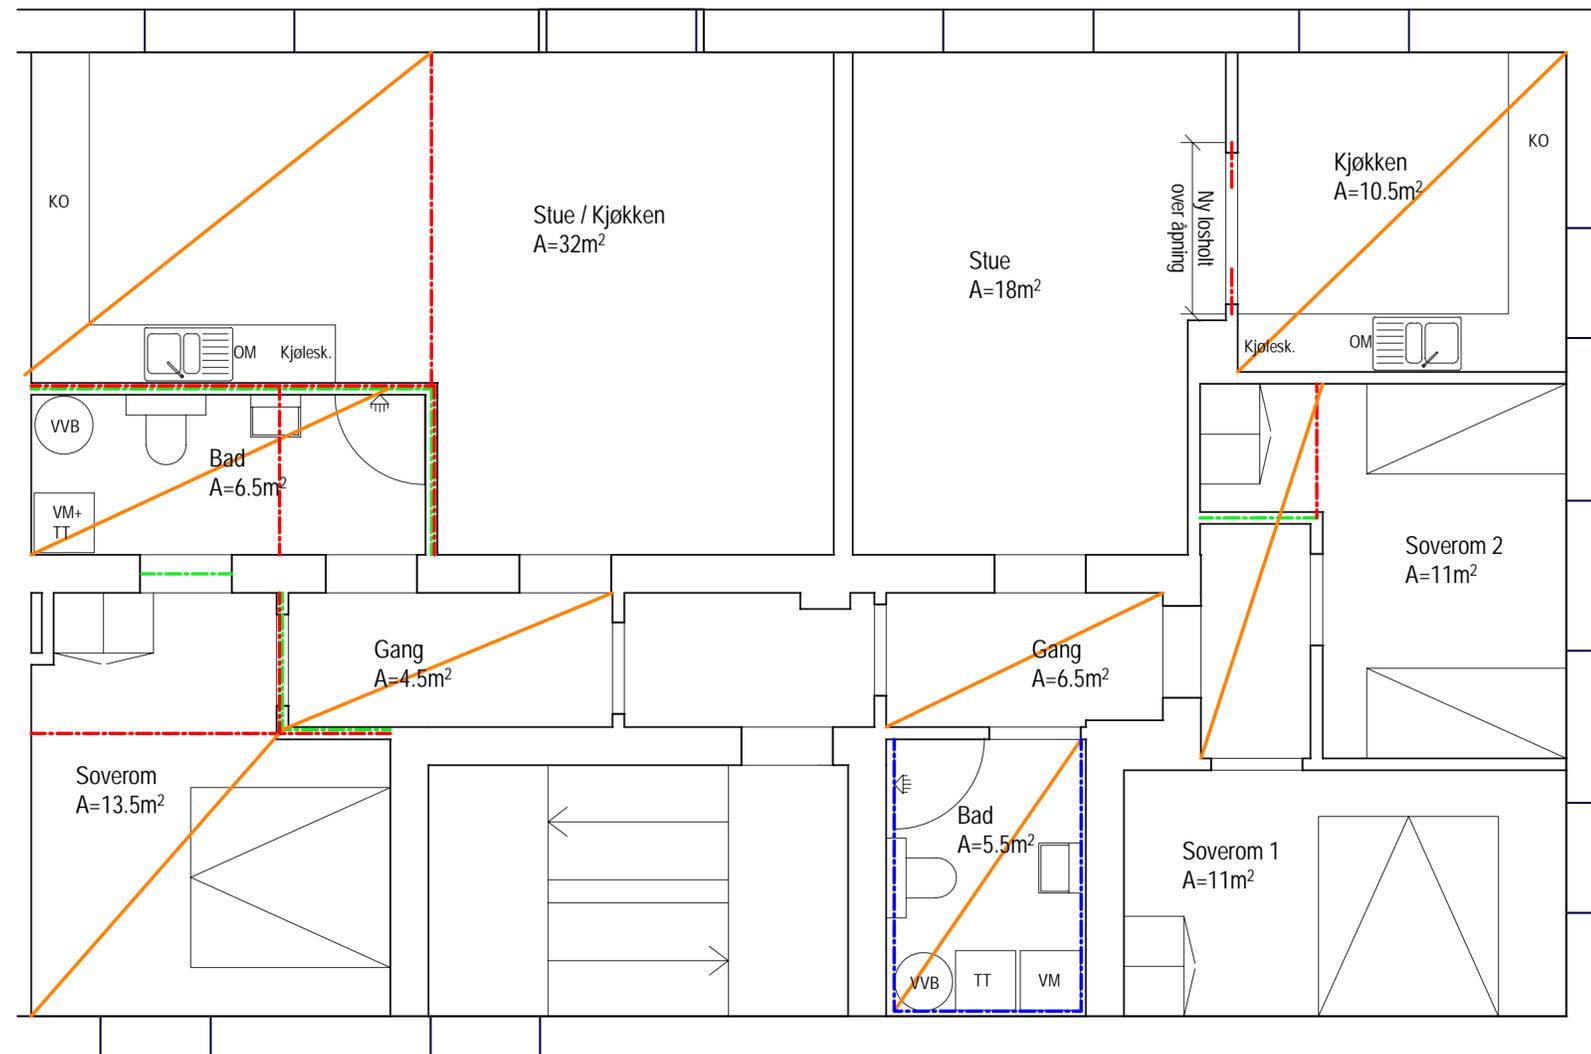

Tegningstittel: Konsul Børs gate 20a
 Tegningsstatus: Tilbudstegning
 Dokumentnummer: 56485001 -B -B-20a-203

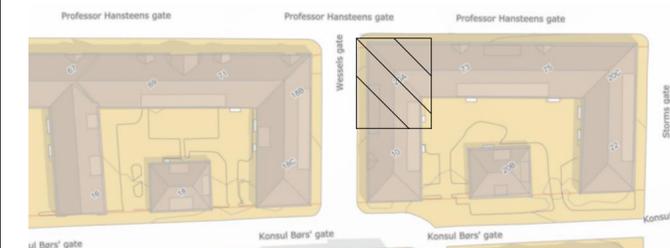


Rev	Endring	Utf.	Kontr.	Dato
Oppdragsgiver		Utført av	Kontr. av	
Bergen Kommune, etat for boligforvaltning		Author	Nohabj	
Tittel		Dato	Ansvarlig	
Rehab. Møhlenpris II		Målestokk	Nokvam	
Konsul Børs gate 20a		Format	1:50	
Plan 3		Sweco oppdragsnr.	A2	
Bygningsmessige arbeider		Sweco oppdragsleder	56485001	
SWECO		Tegningsstatus	NOKVAM	
Fagdisiplin		Tegningsstatus	Tilbudstegning	
B		Tegningsnummer (bygg-et-fag-syst-type-løpenr)		
		Status	Rev.	
		B-20a-203		

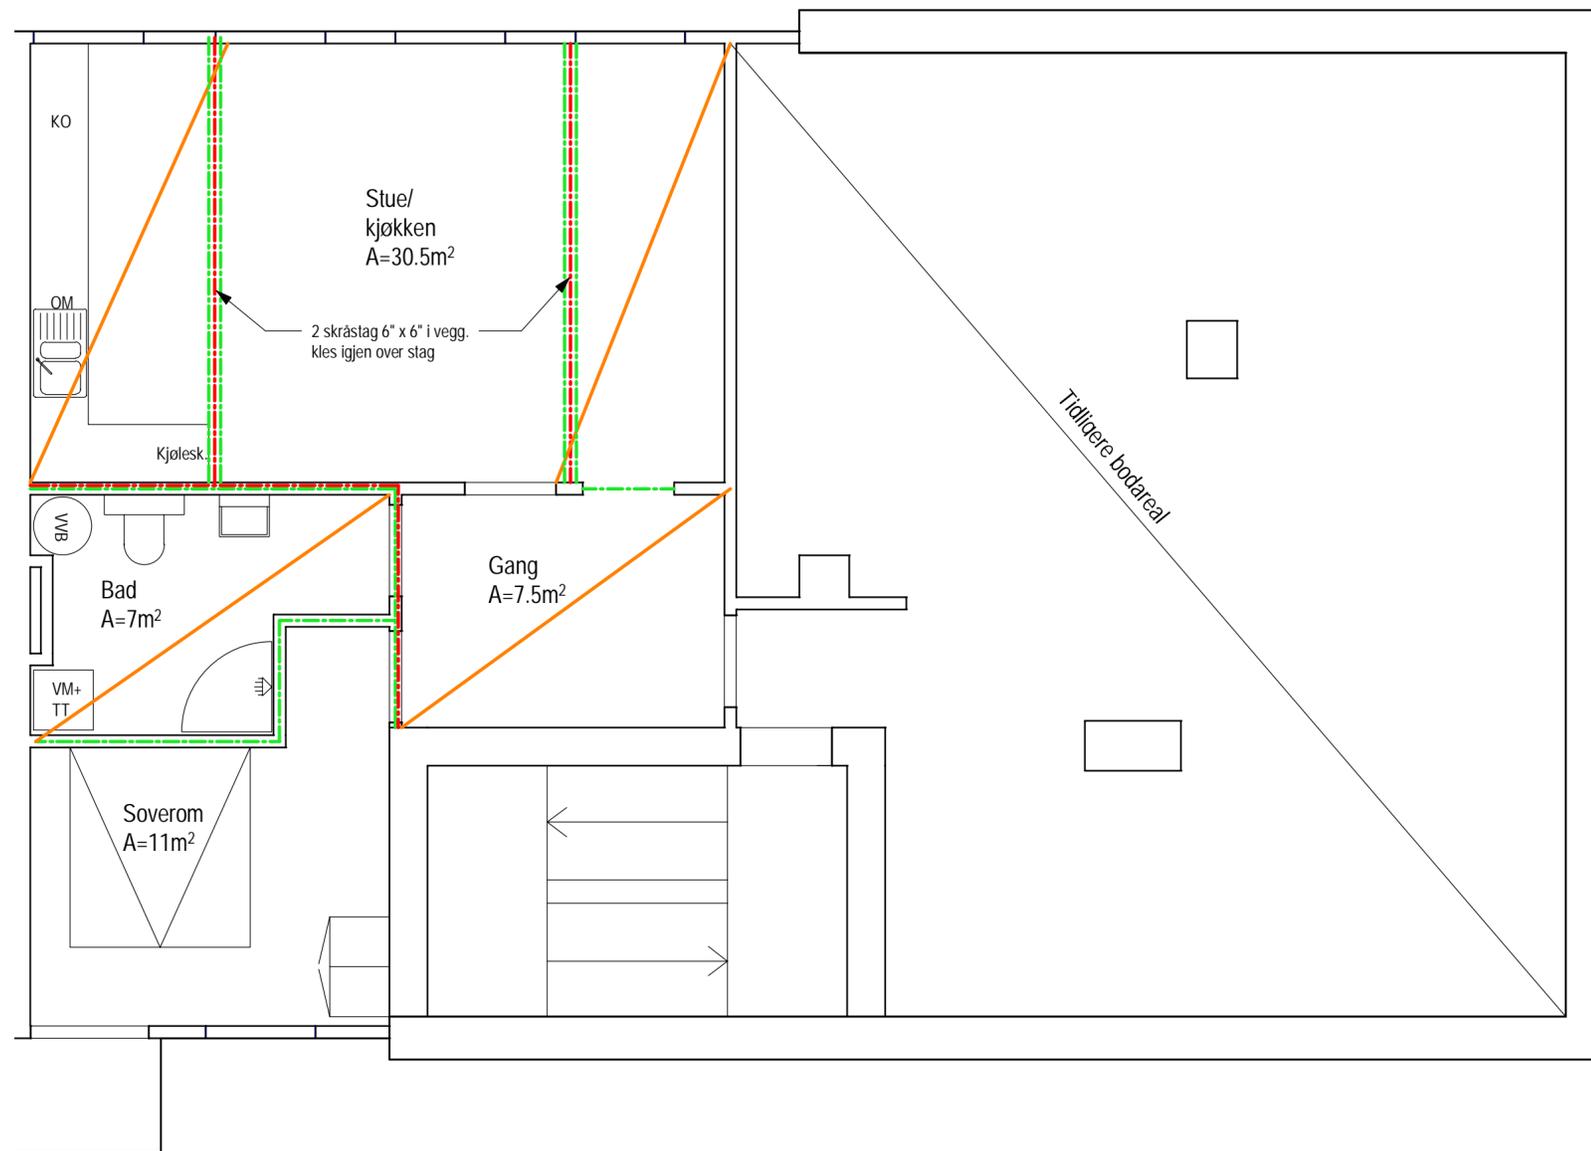


- - - - - Ny vegg
- - - - - Påforing på eks. vegg
- Ny himling
- - - - - Eks. vegg rives

Tegningstittel: Konsul Børs gate 20a	Tegningsstatus: Tilbudstegning
Dokumentnummer:	56485001 -B -B-20a-204

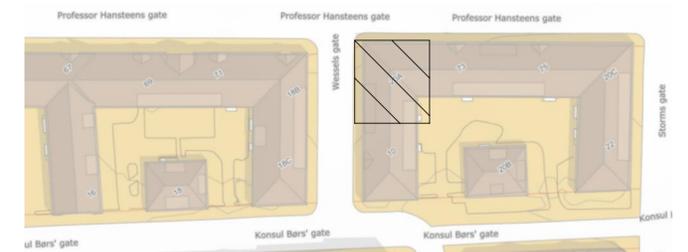


Rev	Endring	Utf.	Kontr.	Dato
Oppdragsgiver Bergen Kommune, etat for boligforvaltning		Utført av Nokvam	Kontr. av Nohabj	
Tittel Rehab. Møhlenpris II		Dato	Ansvarlig Nokvam	
		Målestokk	1:50	
Konsul Børs gate 20a		Format	A2	
Plan loft		Sweco oppdragsnr.	56485001	
Bygningsmessige arbeider		Sweco oppdragsleder	NOKVAM	
		Tegningsstatus	Tilbudstegning	
Fagdisiplin	Tegningsnummer (bygg-et-fag-syst-type-løpenr)	Status	Rev.	
B	B-20a-204			

- - - - - Ny vegg
- - - - - Påføring på eks. vegg
- - - - - Ny himling
- - - - - Eks. vegg rives

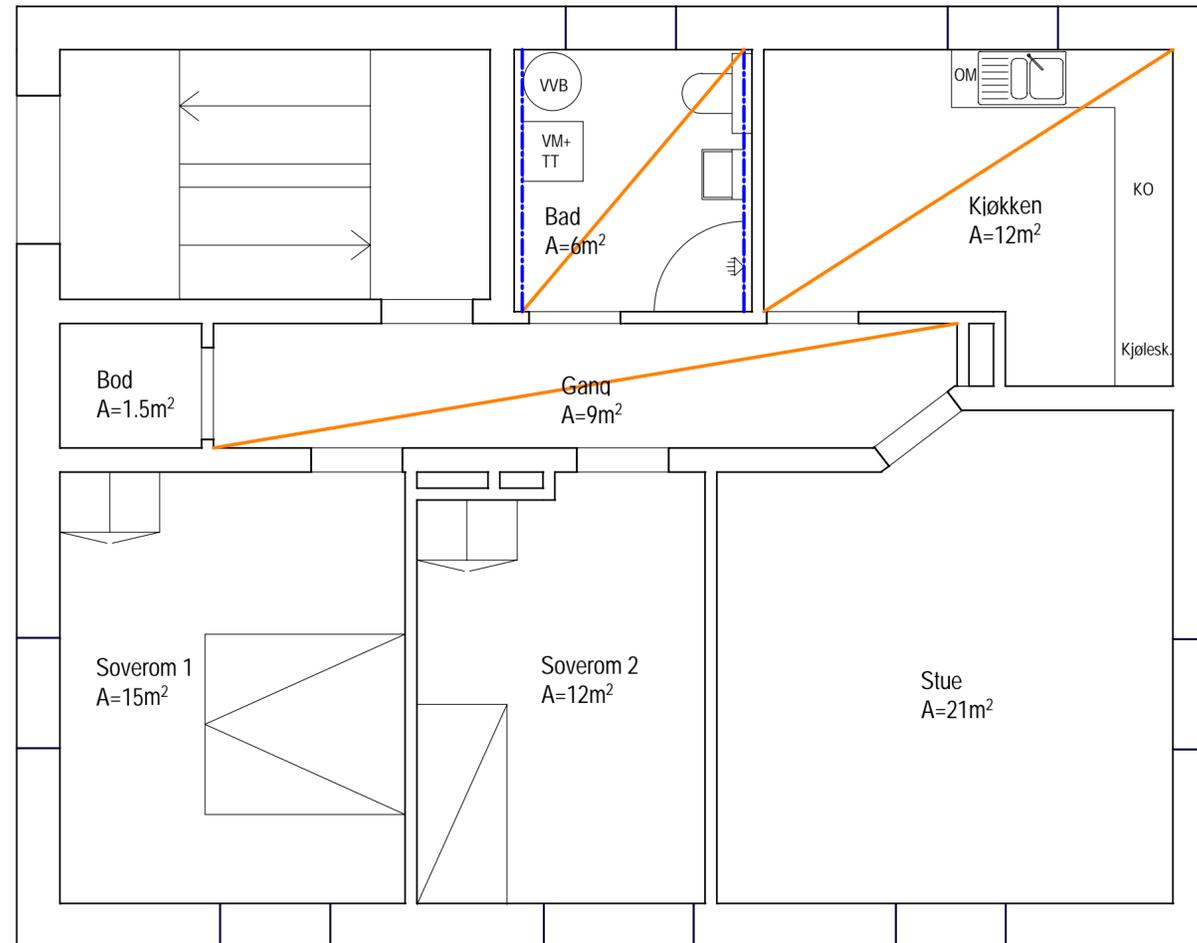


Tegningstittel: Konsul Børs gate 20b	Tegningsstatus: Tilbudstegning
Dokumentnummer:	56485001 -B -B-20b-201

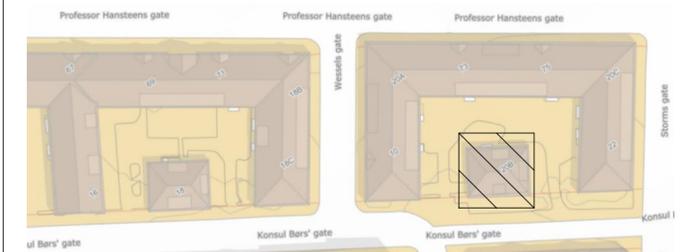


Rev	Endring	Utf.	Kontr.	Dato
Oppdragsgiver Bergen Kommune, etat for boligforvaltning		Utført av Nokvam	Kontr. av Nohabj	
Tittel Rehab. Møhlenpris II		Dato	Ansvarlig Nokvam	
		Målestokk	1:50	
Konsul Børs gate 20b		Format	A2	
Plan 1		Sweco oppdragsnr.	56485001	
Bygningsmessige arbeider		Sweco oppdragsleder	NOKVAM	
		Tegningsstatus	Tilbudstegning	
Fagdisiplin	Tegningsnummer (bygg-et-fag-syst-type-løpenr)	Status	Rev.	
B	B-20b-201			

- - - - - Ny vegg
- - - - - Påforing på eks. vegg
- - - - - Ny himling
- - - - - Eks. vegg rives

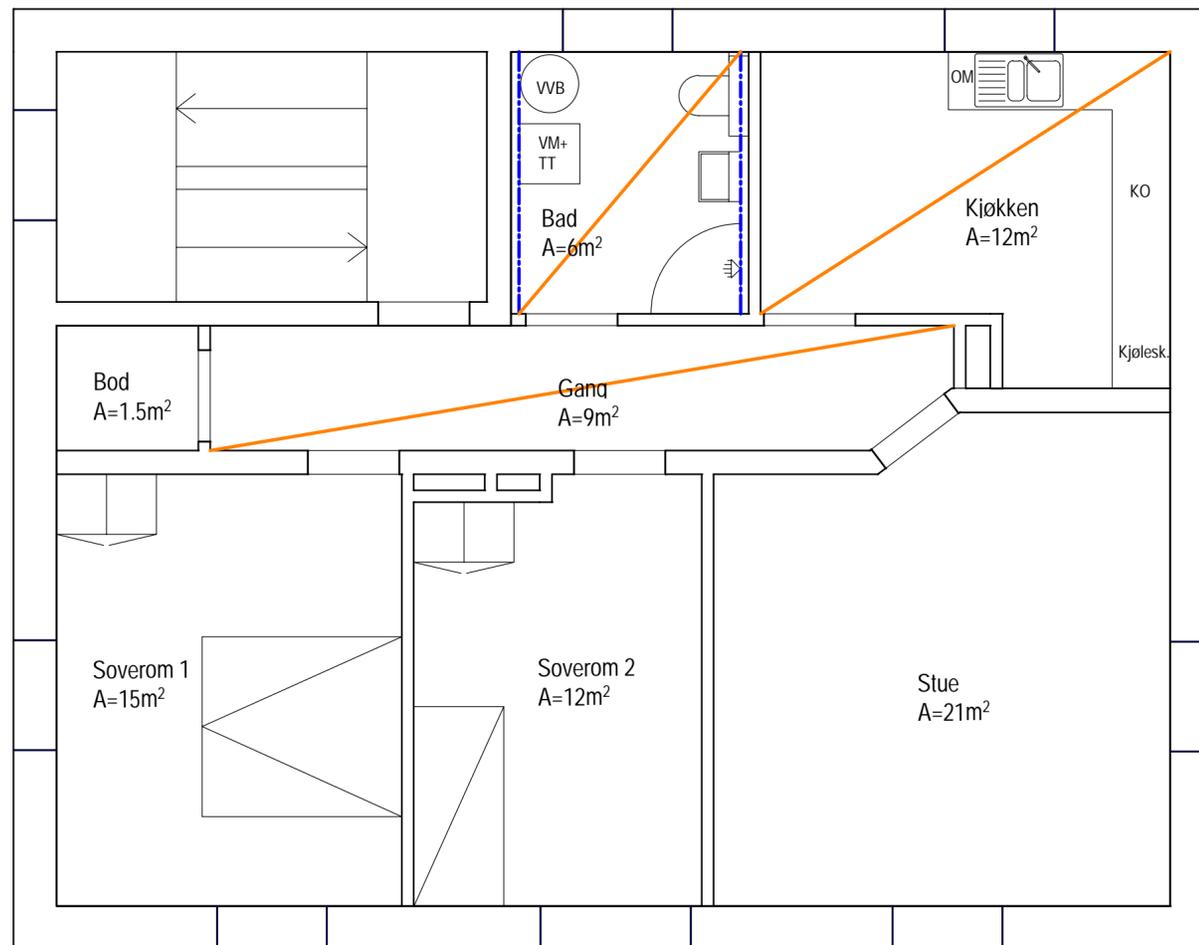


Tegningstittel: **Konsul Børs gate 20b** Tegningsstatus: **Tilbudstegning**
 Dokumentnummer: **56485001 -B -B-20b-202**

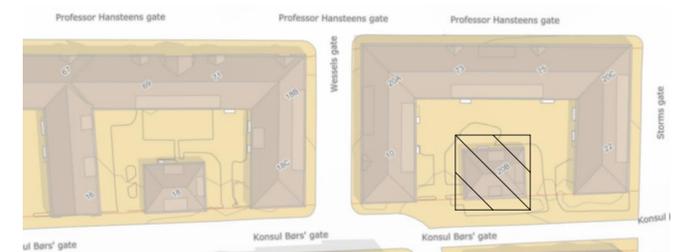


Rev	Endring	Utf.	Kontr.	Dato
Oppdragsgiver Bergen Kommune, etat for boligforvaltning		Utført av Nokvam	Kontr. av Nohabj	
Tittel Rehab. Møhlenpris II		Dato	Ansvarlig Nokvam	
		Målestokk	1:50	
Konsul Børs gate 20b Plan 2 Bygningsmessige arbeider		Format A2		
		Sweco oppdragsnr. 56485001		
		Sweco oppdragsleder NOKVAM		
SWECO		Tegningsstatus Tilbudstegning		
Fagdisiplin B	Tegningsnummer (bygg-et-fag-syst-type-løpenr) B-20b-202	Status	Rev.	

- - - - - Ny vegg
- - - - - Påforing på eks. vegg
- - - - - Ny himling
- - - - - Eks. vegg rives

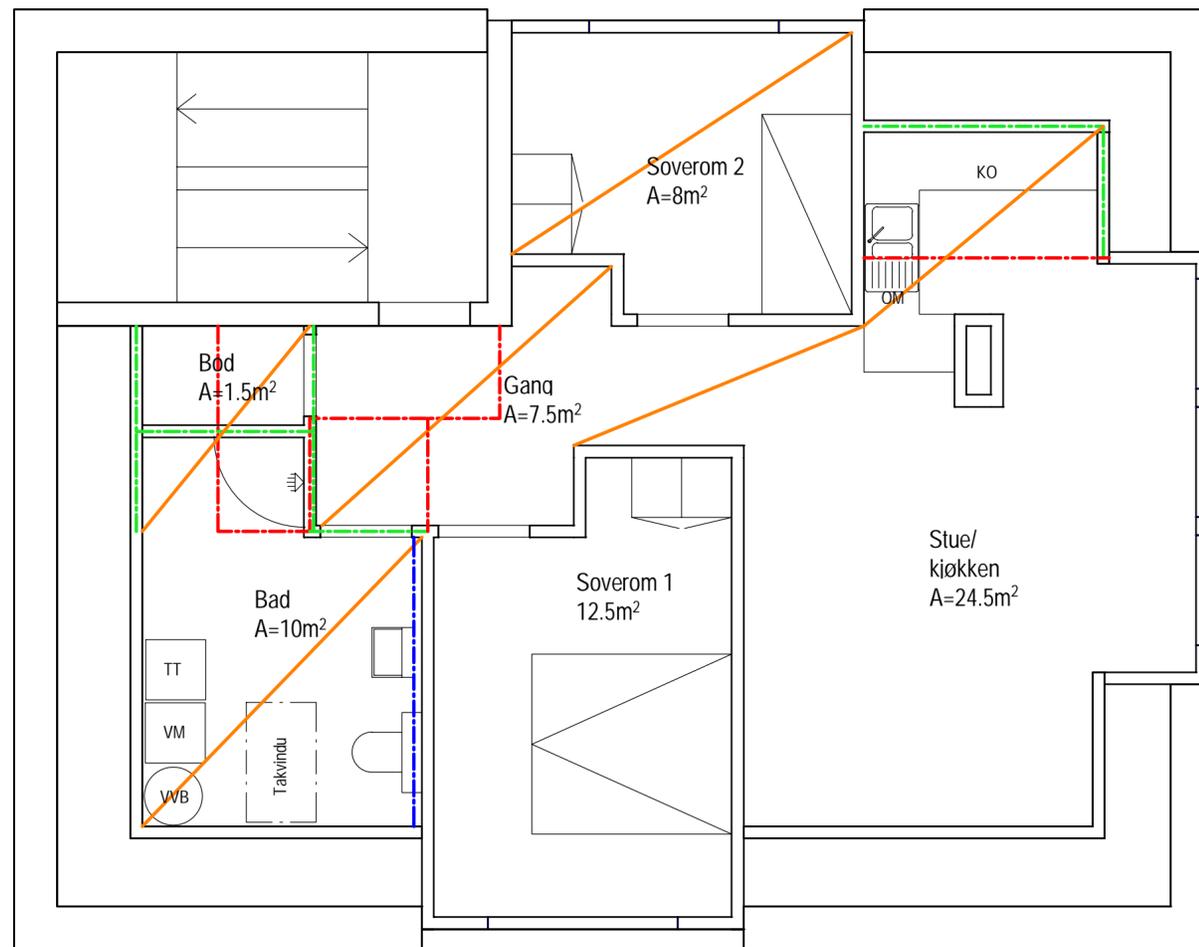


Tegningstittel: Konsul Børs gate 20b	Tegningsstatus: Tilbudstegning
Dokumentnummer:	56485001 -B -B-20b-203

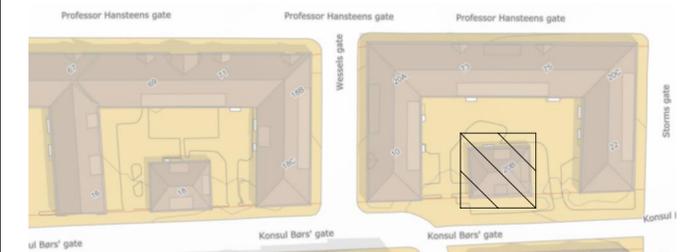


Rev	Endring	Utf.	Kontr.	Dato
Oppdragsgiver Bergen Kommune, etat for boligforvaltning		Utført av Nokvam	Kontr. av Nohabj	
Tittel Rehab. Møhlenpris II		Dato	Ansvarlig Nokvam	
		Målestokk	1:50	
Konsul Børs gate 20b		Format	A2	
Plan loft		Sweco oppdragsnr.	56485001	
Bygningsmessige arbeider		Sweco oppdragsleder	NOKVAM	
		Tegningsstatus	Tilbudstegning	
Fagdisiplin	Tegningsnummer (bygg-et-fag-syst-type-løpenr)	Status	Rev.	
B	B-20b-203			

- - - - - Ny vegg
- - - - - Påforing på eks. vegg
- Ny himling
- - - - - Eks. vegg rives

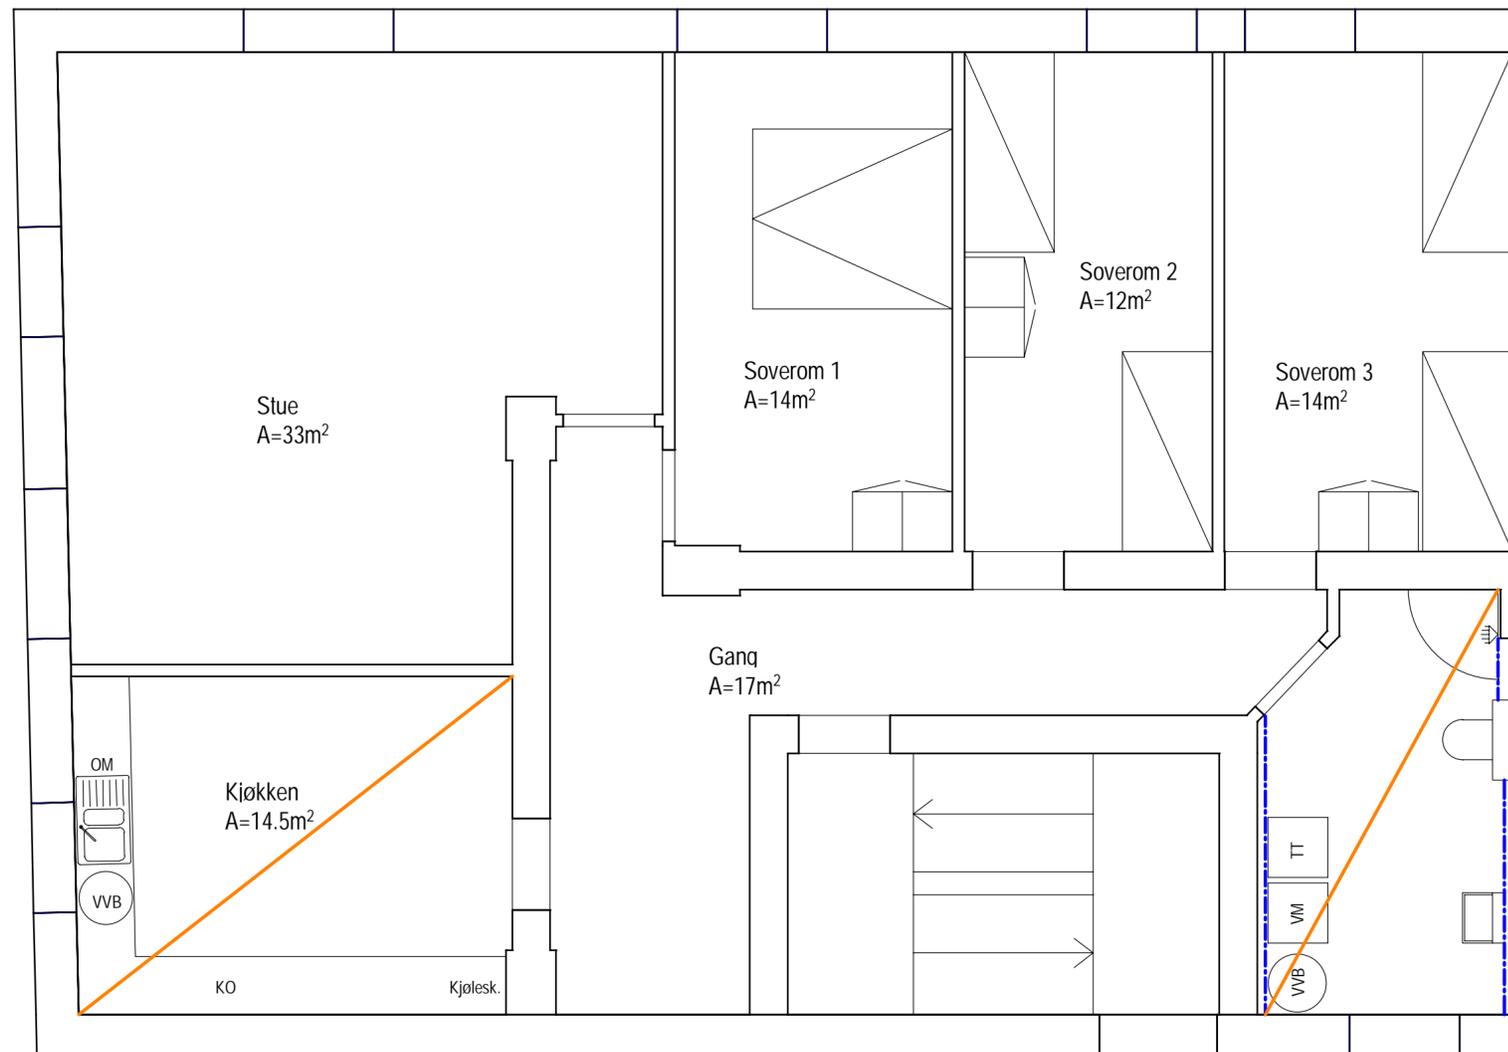


Tegningstittel: Konsul Børs gate 20c	Tegningsstatus: Tilbudstegning
Dokumentnummer:	56485001 -B -B-20c-201

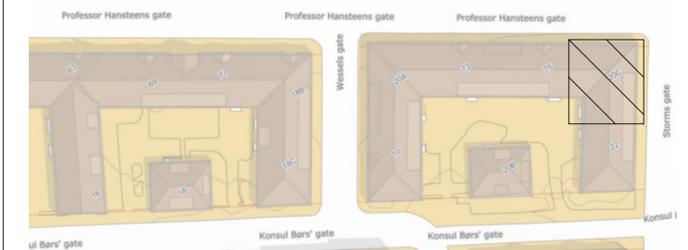


Rev	Endring	Utf.	Kontr.	Dato
Oppdragsgiver Bergen Kommune, etat for boligforvaltning		Utført av Nokvam	Kontr. av Nohabj	
Tittel Rehab. Møhlenpris II		Dato	Ansvarlig Nokvam	
		Målestokk	1:50	
Konsul Børs gate 20c		Format	A2	
Plan 1		Sweco oppdragsnr.	56485001	
Bygningsmessige arbeider		Sweco oppdragsleder	NOKVAM	
		Tegningsstatus	Tilbudstegning	
Fagdisiplin	Tegningsnummer (bygg-et-fag-syst-type-løpenr)	Status	Rev.	
B	B-20c-201			

- - - - - Ny vegg
- - - - - Påføring på eks. vegg
- - - - - Ny himling
- - - - - Eks. vegg rives

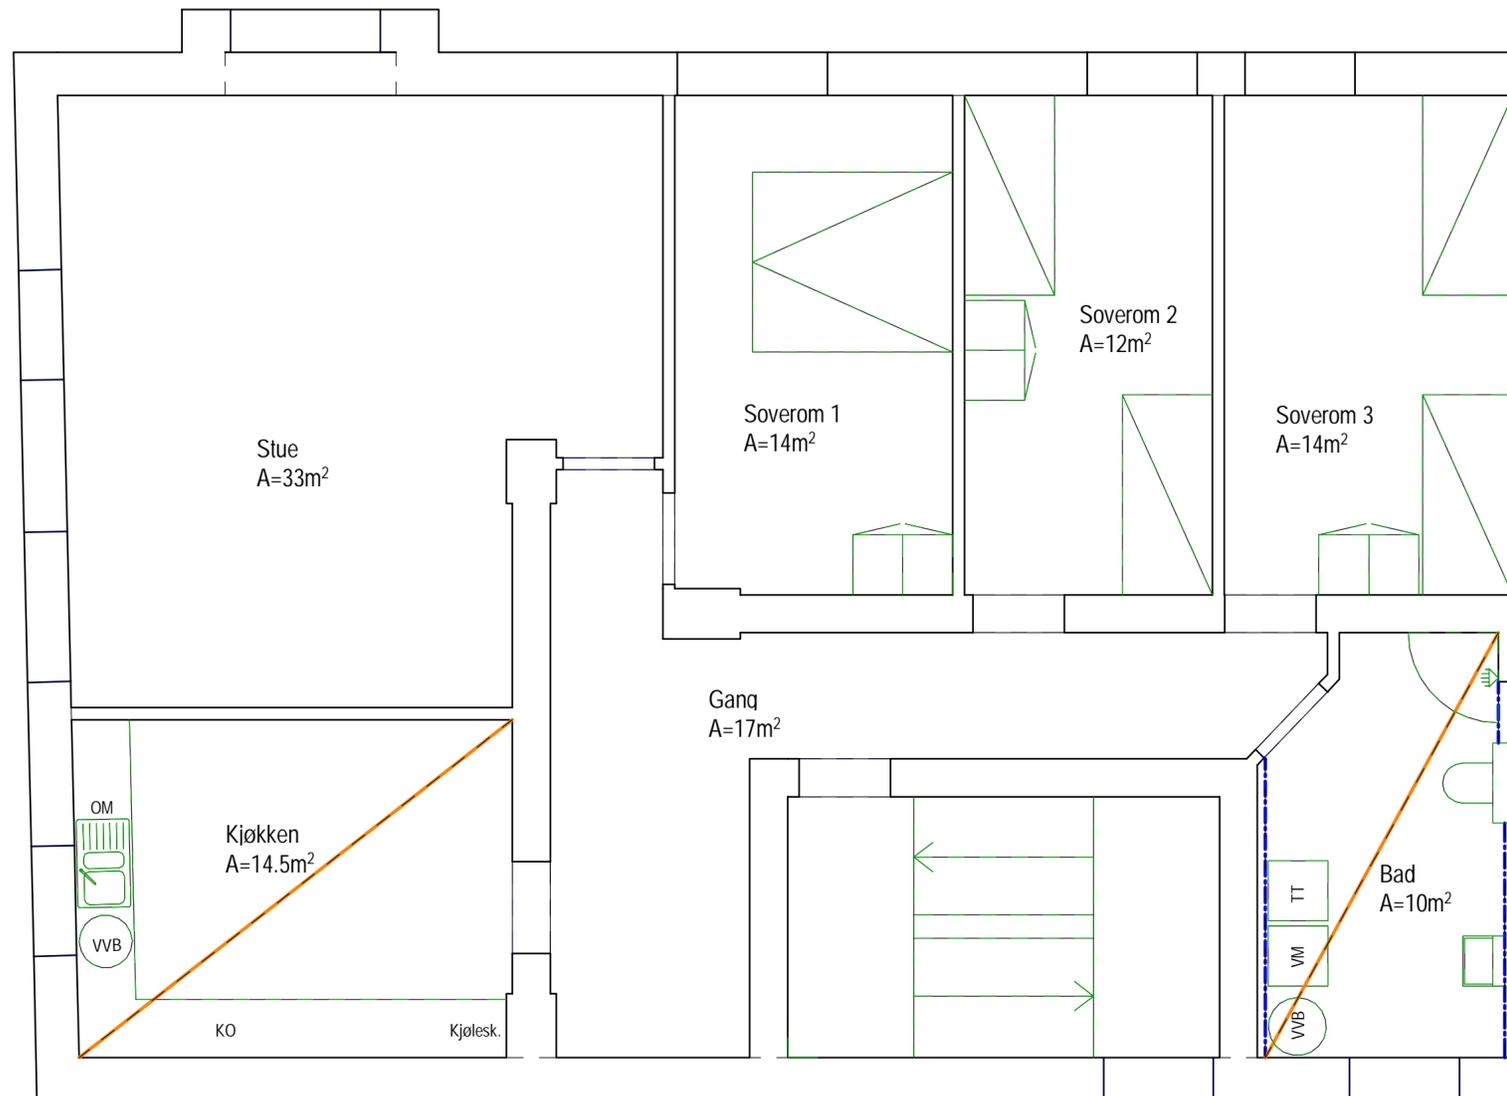


Tegningstittel: Konsul Børs gate 20c	Tegningsstatus: Tilbudstegning
Dokumentnummer:	56485001 -B -B-20c-202

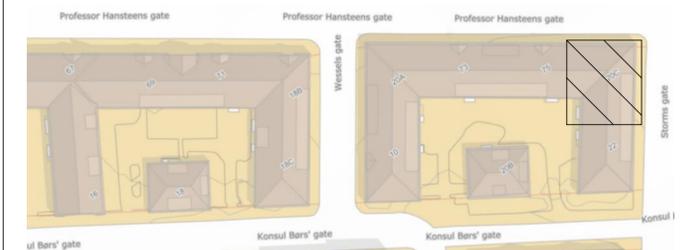


Rev	Endring	Utf.	Kontr.	Dato
Oppdragsgiver Bergen Kommune, etat for boligforvaltning		Utført av Nokvam	Kontr. av Nohabj	
Tittel Rehab. Møhlenpris II		Dato	Ansvarlig Nokvam	
		Målestokk	1:50	
Konsul Børs gate 20c		Format	A2	
Plan 2		Sweco oppdragsnr.	56485001	
Bygningsmessige arbeider		Sweco oppdragsleder	NOKVAM	
		Tegningsstatus	Tilbudstegning	
Fagdisiplin	Tegningsnummer (bygg-et-fag-syst-type-løpenr)	Status	Rev.	
B	B-20c-202			

- Ny vegg
- Påføring på eks. vegg
- Ny himling
- Eks. vegg rives

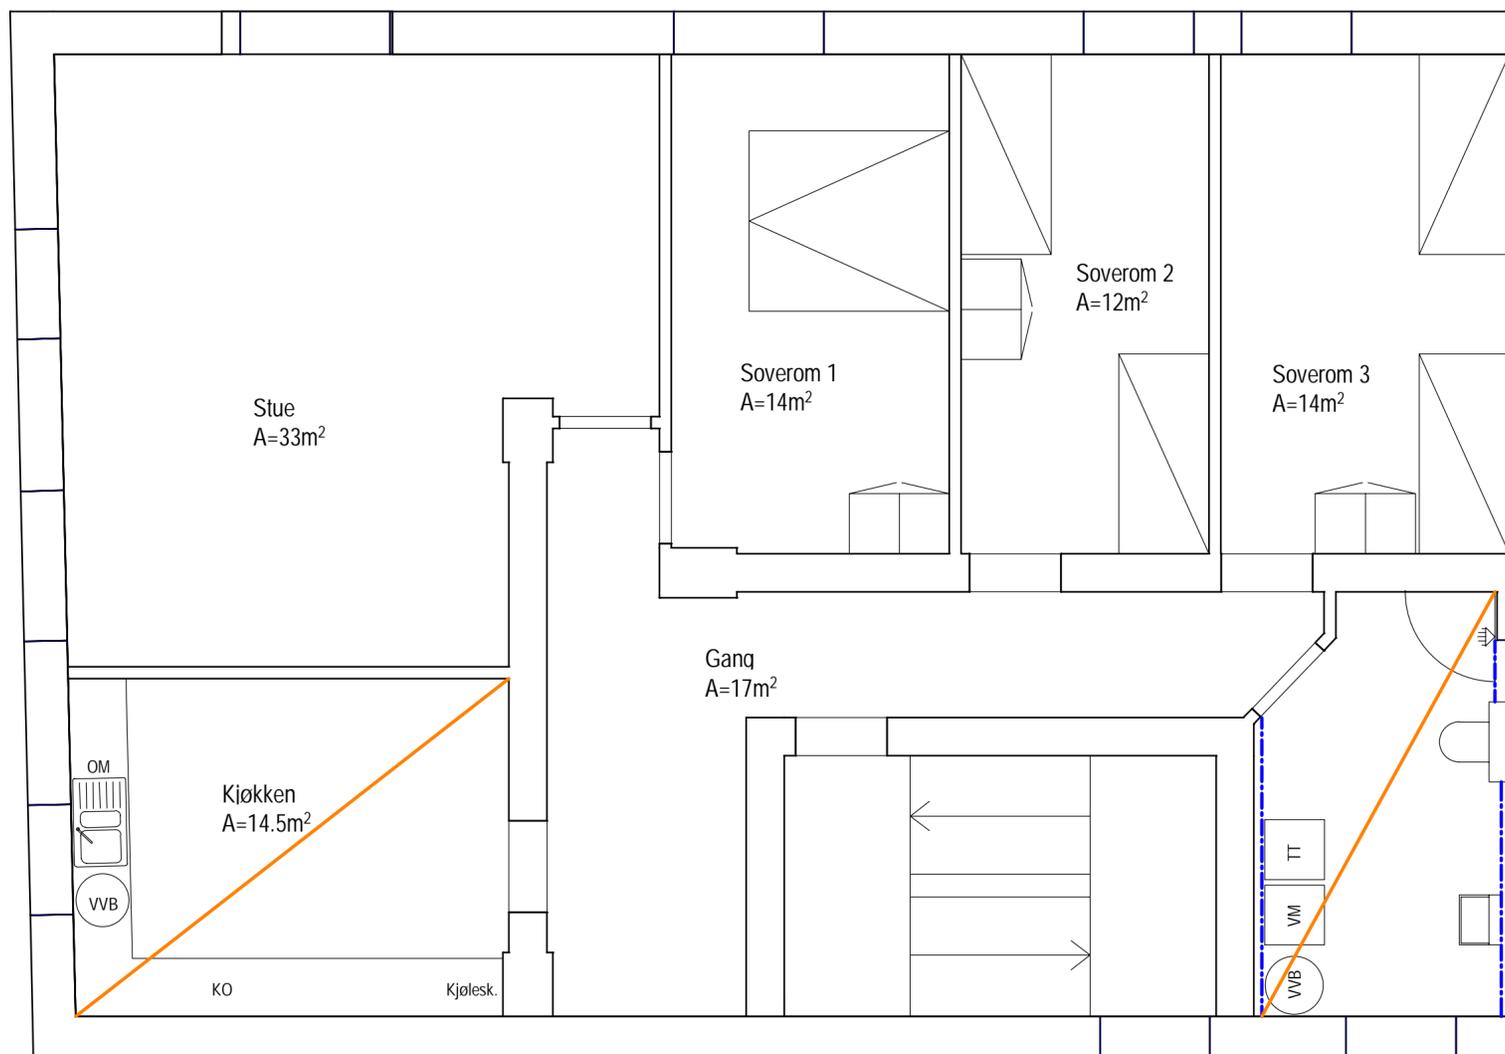


Tegningstittel: Konsul Børs gate 20c	Tegningsstatus: Tilbudstegning
Dokumentnummer:	56485001 -B -B-20c-203

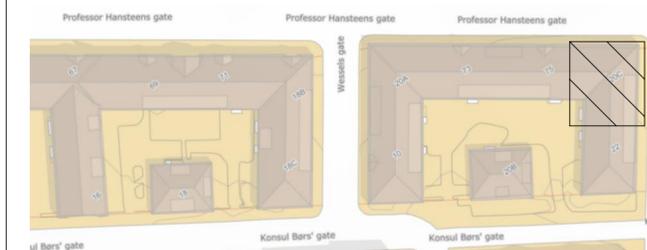


Rev	Endring	Utf.	Kontr.	Dato
Oppdragsgiver Bergen Kommune, etat for boligforvaltning		Utført av Nokvam	Kontr. av Nohabj	
Tittel Rehab. Møhlenpris II		Dato	Ansvarlig Nokvam	
		Målestokk	1:50	
Konsul Børs gate 20c		Format	A2	
Plan 3		Sweco oppdragsnr.	56485001	
Bygningsmessige arbeider		Sweco oppdragsleder	NOKVAM	
		Tegningsstatus	Tilbudstegning	
Fagdisiplin	Tegningsnummer (bygg-et-fag-syst-type-løpenr)	Status	Rev.	
B	B-20c-203			

- - - - - Ny vegg
- - - - - Påføring på eks. vegg
- — — — — Ny himling
- - - - - Eks. vegg rives

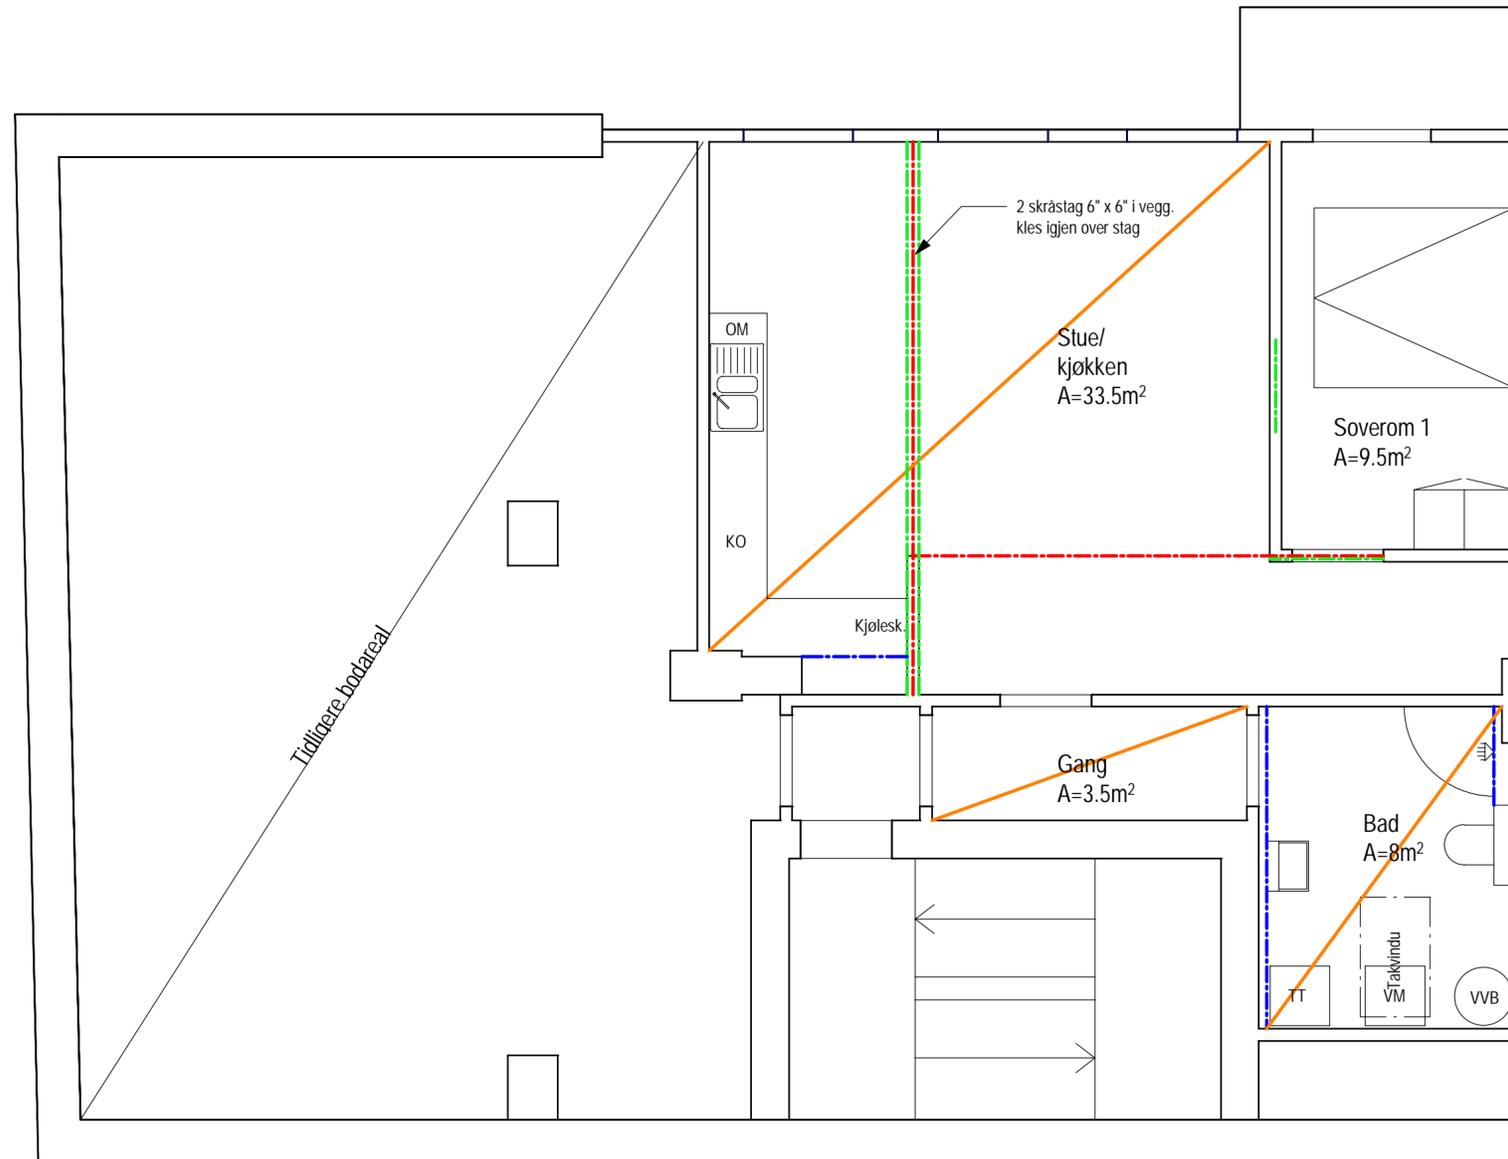


Tegningstittel: Konsul Børs gate 20c
 Tegningsstatus: Tilbudstegning
 Dokumentnummer: 56485001 -B -B-20c-204

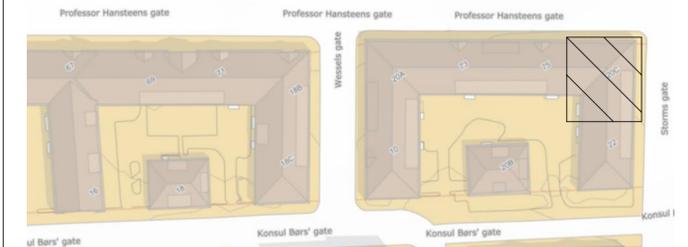

Rev	Endring	Utf.	Kontr.	Dato
Oppdragsgiver Bergen Kommune, etat for boligforvaltning		Utført av Nokvam	Kontr. av Nohabj	
Tittel Rehab. Møhlenpris II		Dato	Ansvarlig Nokvam	
		Målestokk	1:50	
Konsul Børs gate 20c		Format	A2	
Plan loft		Sweco oppdragsnr.	56485001	
Bygningsmessige arbeider		Sweco oppdragsleder	NOKVAM	
		Tegningsstatus	Tilbudstegning	
Fagdisiplin	Tegningsnummer (bygg-et-fag-syst-type-løpenr)	Status	Rev.	
B	B-20c-204			

- - - - - Ny vegg
- - - - - Påføring på eks. vegg
- - - - - Ny himling
- - - - - Eks. vegg rives

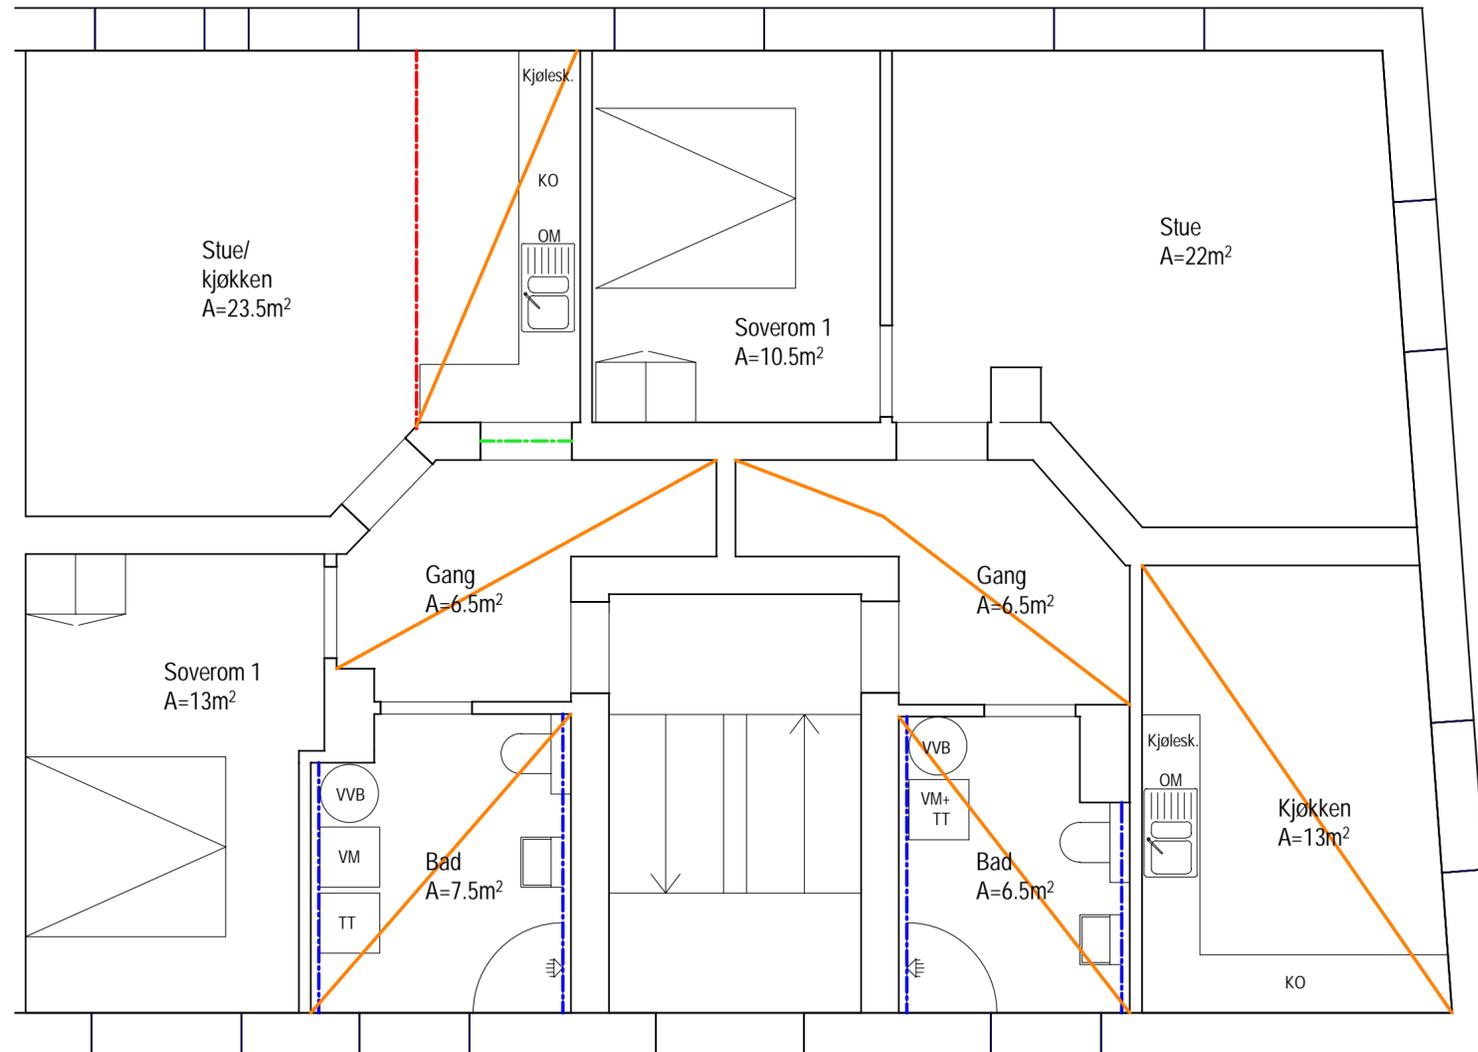


Tegningstittel: Konsul Børs gate 22	Tegningsstatus: Tilbudstegning
Dokumentnummer:	56485001 -B -B-22-201




Rev	Endring	Utf.	Kontr.	Dato
Oppdragsgiver Bergen Kommune, etat for boligforvaltning		Utført av Nokvam	Kontr. av Nohabj	
Tittel Rehab. Møhlenpris II		Dato	Ansvarlig Nokvam	
		Målestokk	1:50	
Konsul Børs gate 22		Format	A2	
Plan 1		Sweco oppdragsnr.	56485001	
Bygningsmessige arbeider		Sweco oppdragsleder	NOKVAM	
		Tegningsstatus	Tilbudstegning	
Fagdisiplin	Tegningsnummer (bygg-et-fag-syst-type-løpenr)	Status	Rev.	
B	B-22-201			

- - - - - Ny vegg
- - - - - Påføring på eks. vegg
- - - - - Ny himling
- - - - - Eks. vegg rives

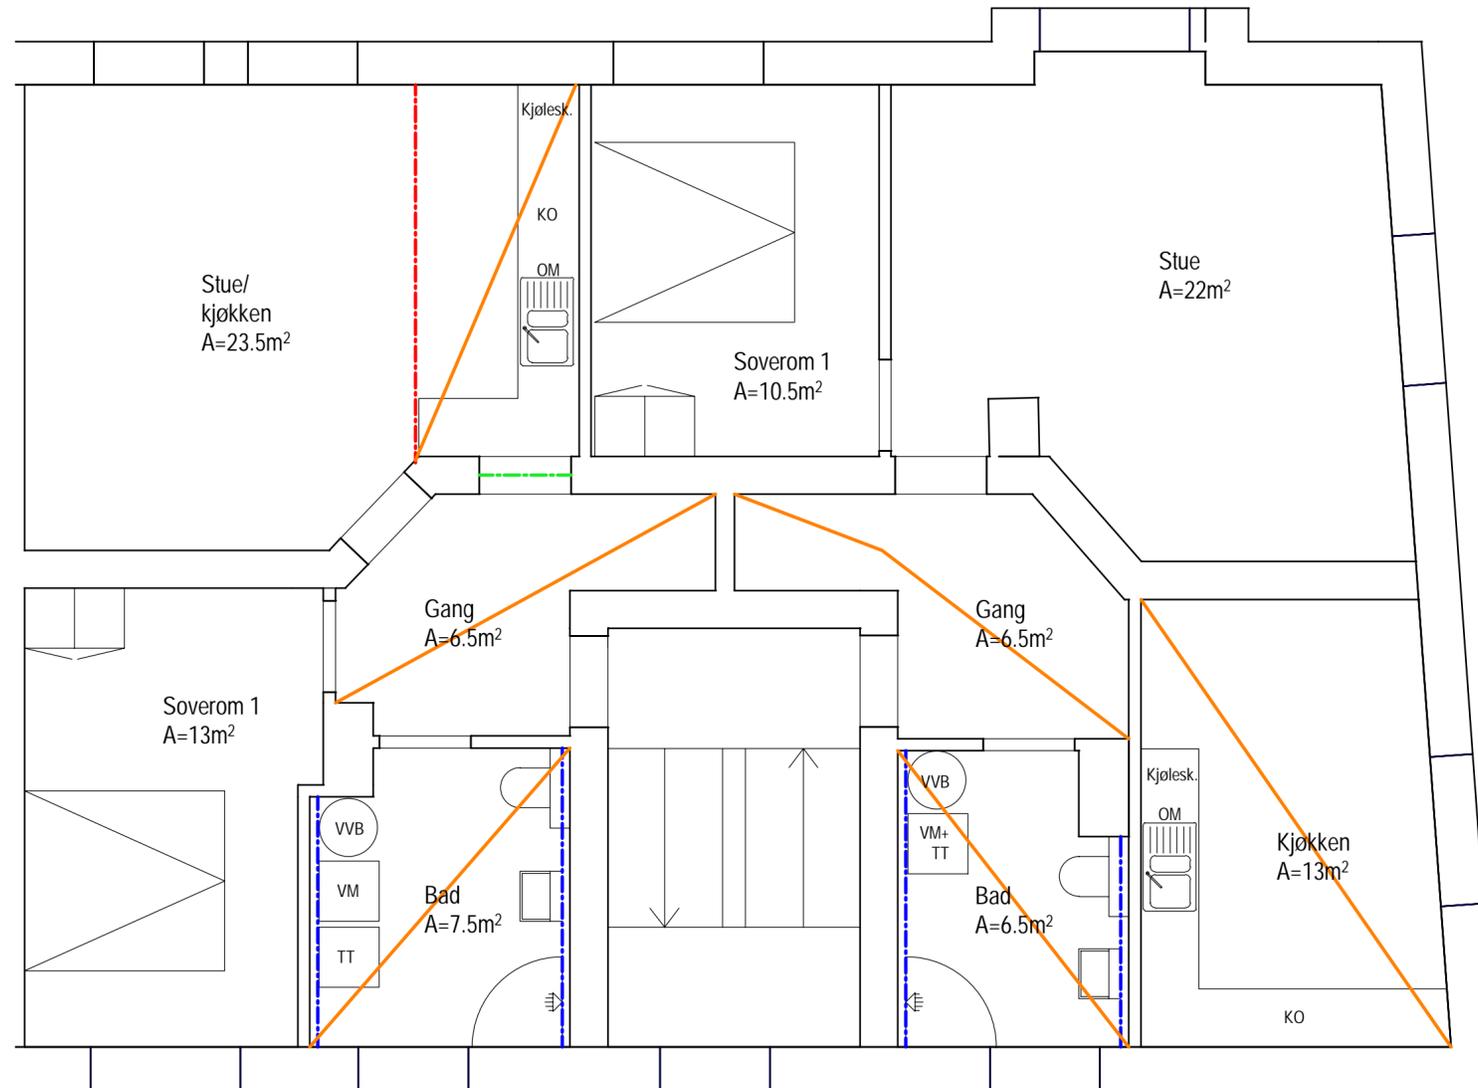


Tegningstittel: Konsul Børs gate 22	Tegningsstatus: Tilbudstegning
Dokumentnummer:	56485001 -B -B-22-202

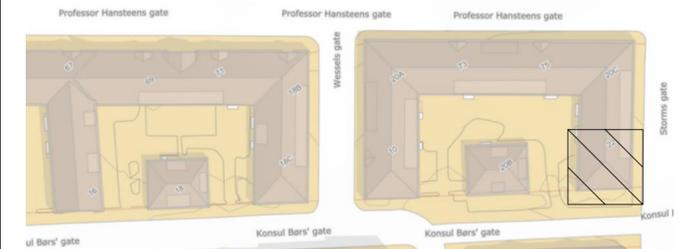


Rev	Endring	Utf.	Kontr.	Dato
Oppdragsgiver Bergen Kommune, etat for boligforvaltning		Utført av Nokvam	Kontr. av Nohabj	
Tittel Rehab. Møhlenpris II		Dato	Ansvarlig Nokvam	
		Målestokk	1:50	
Konsul Børs gate 22		Format	A2	
Plan 2		Sweco oppdragsnr.	56485001	
Bygningsmessige arbeider		Sweco oppdragsleder	NOKVAM	
SWECO 		Tegningsstatus	Tilbudstegning	
Fagdisiplin	Tegningsnummer (bygg-et-fag-syst-type-løpenr)	Status	Rev.	
B	B-22-202			


- - - - - Ny vegg
- - - - - Påføring på eks. vegg
- - - - - Ny himling
- - - - - Eks. vegg rives

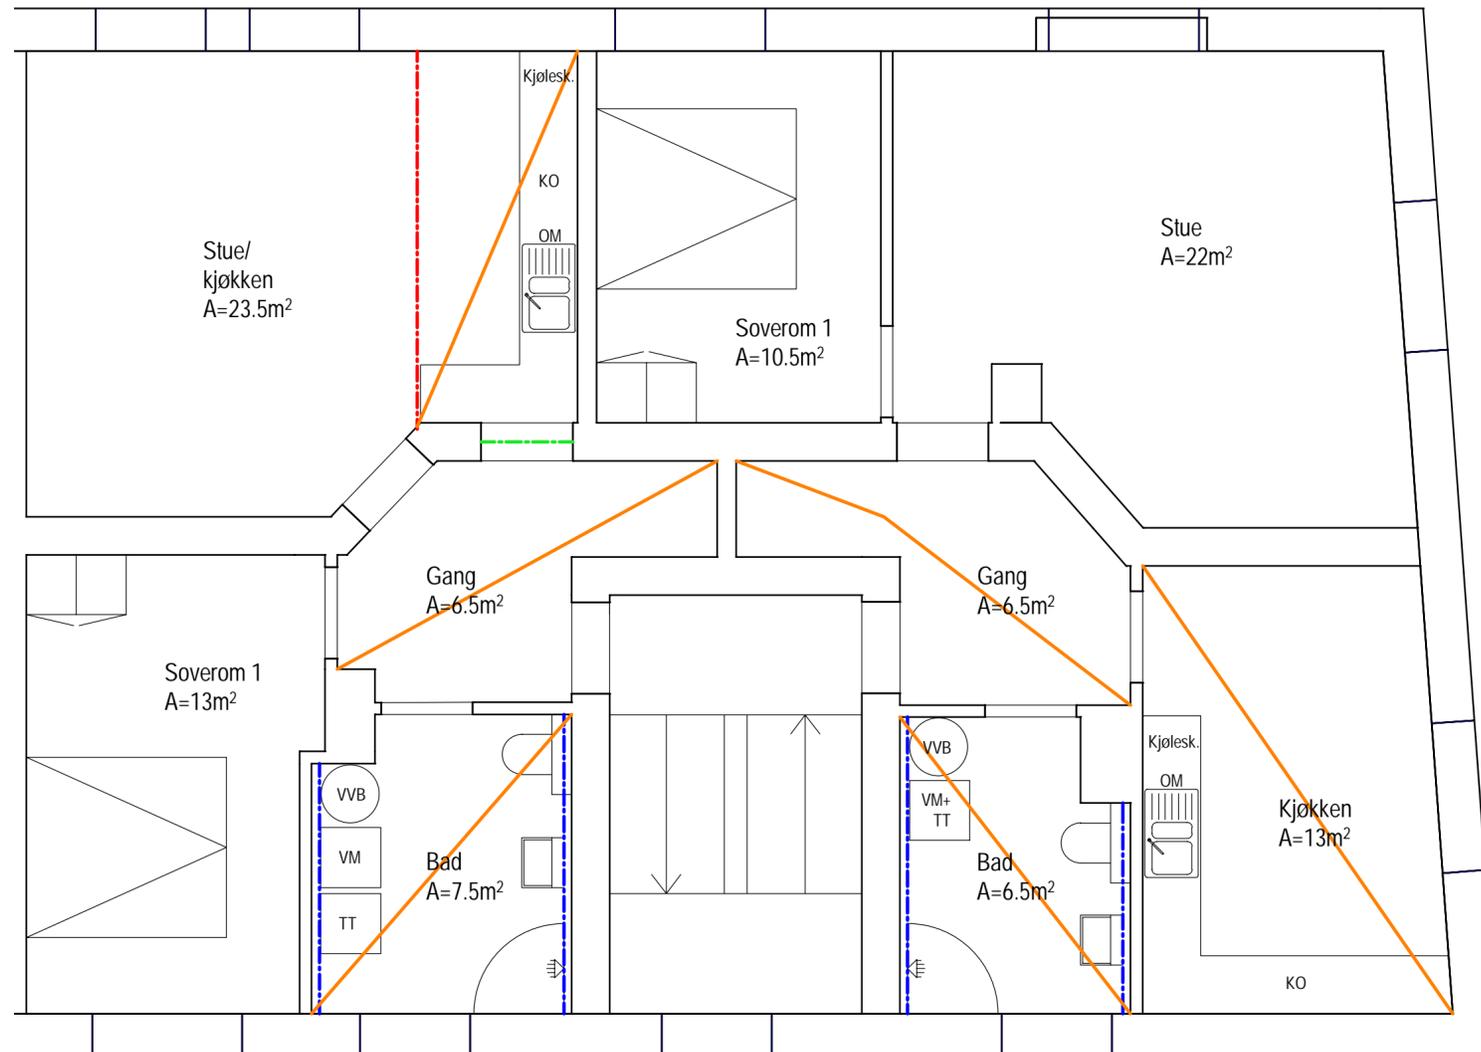

Tegningstittel: Konsul Børs gate 22
 Tegningsstatus: Tilbudstegning
 Dokumentnummer: 56485001 -B -B-22-203

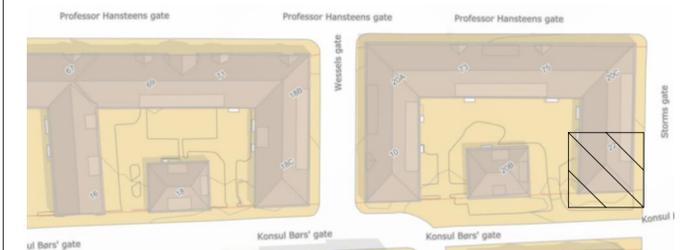


Rev	Endring	Utf.	Kontr.	Dato
Oppdragsgiver Bergen Kommune, etat for boligforvaltning		Utført av Nokvam	Kontr. av Nohabj	
Tittel Rehab. Møhlenpris II		Dato	Ansvarlig Nokvam	
Konsul Børs gate 22 Plan 3 Bygningsmessige arbeider		Målestokk 1:50	Format A2	
SWECO 		Sweco oppdragsnr. 56485001	Sweco oppdragsleder NOKVAM	
Fagdisiplin B		Tegningsnummer (bygg-et-fag-syst-type-løpenr) B-22-203	Tegningsstatus Tilbudstegning	Status Rev.

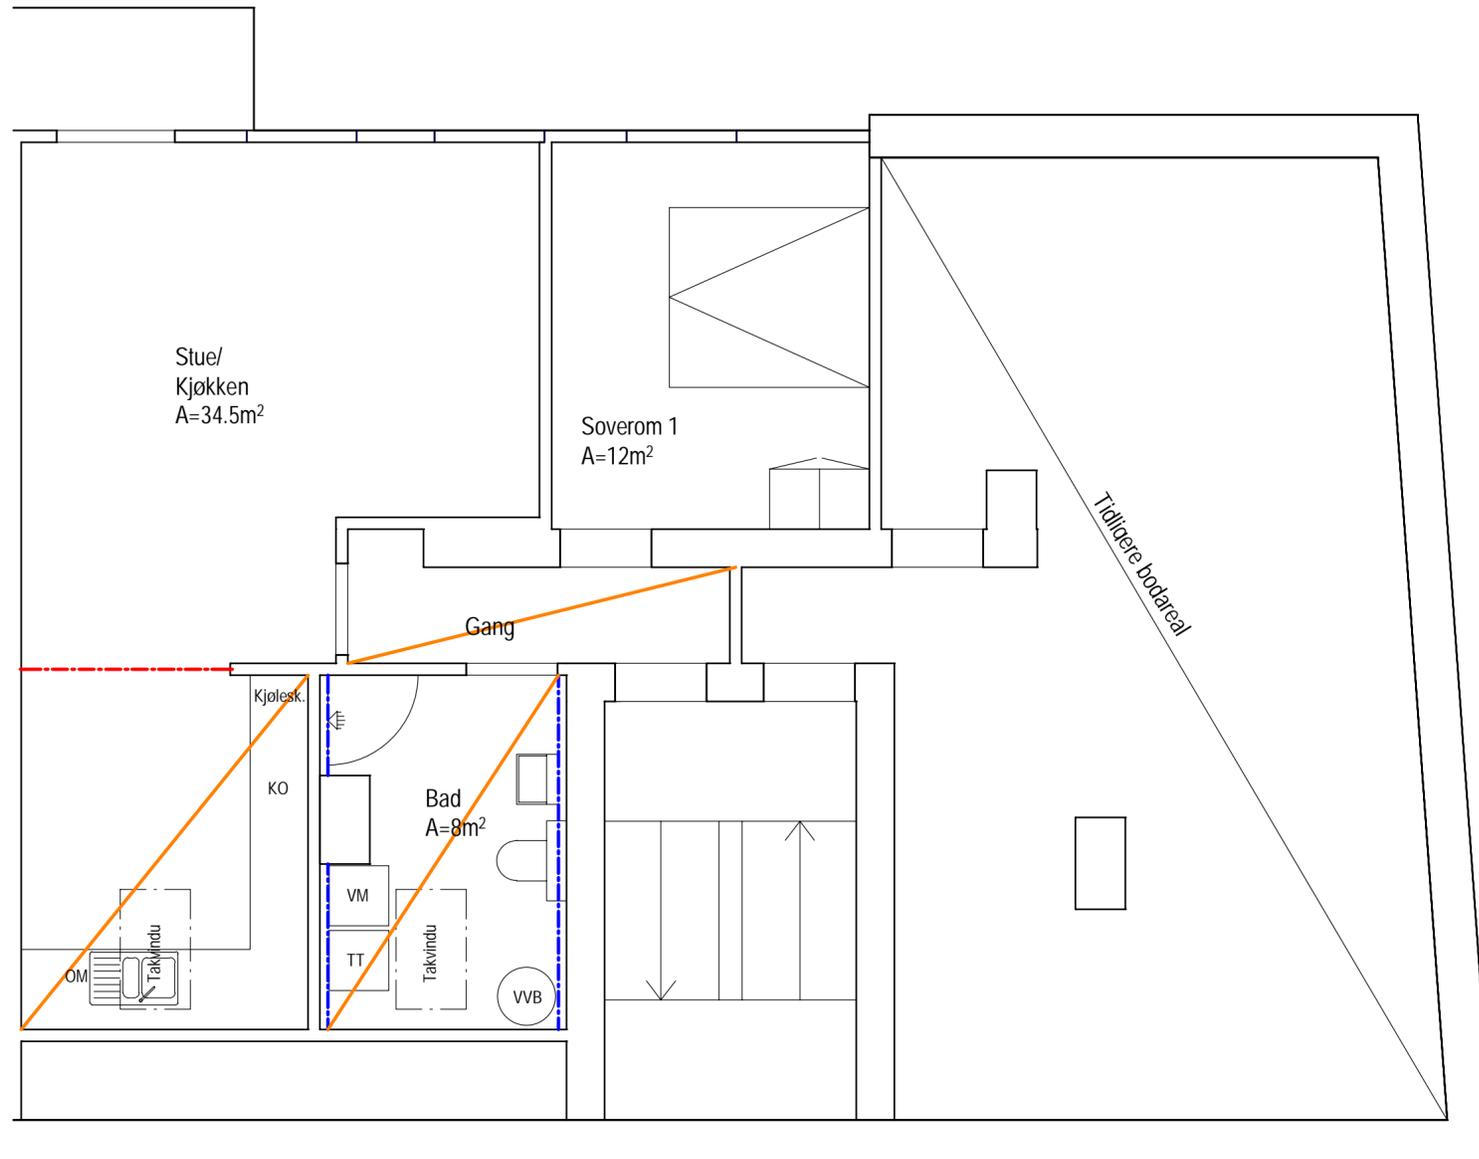

- - - - - Ny vegg
- - - - - Påføring på eks. vegg
- Ny himling
- - - - - Eks. vegg rives

Tegningstittel: Konsul Børs gate 22	Tegningsstatus: Tilbudstegning
Dokumentnummer:	56485001 -B -B-22-204

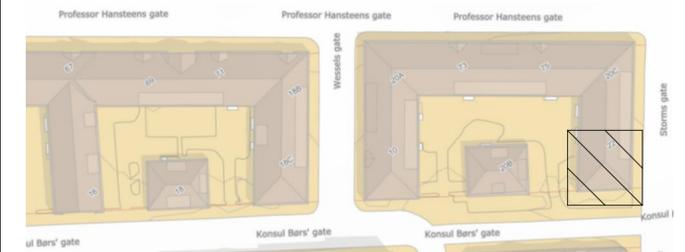

Rev	Endring	Utf.	Kontr.	Dato
Oppdragsgiver Bergen Kommune, etat for boligforvaltning		Utført av Nokvam	Kontr. av Nohabj	
Tittel Rehab. Møhlenpris II		Dato	Ansvarlig Nokvam	
		Målestokk	1:50	
Konsul Børs gate 22		Format	A2	
Plan loft		Sweco oppdragsnr.	56485001	
Bygningsmessige arbeider		Sweco oppdragsleder	NOKVAM	
		Tegningsstatus	Tilbudstegning	
Fagdisiplin	Tegningsnummer (bygg-et-fag-syst-type-løpenr)	Status	Rev.	
B	B-22-204			