



Filnavn: 1350016595-003 Evje SFO.pln

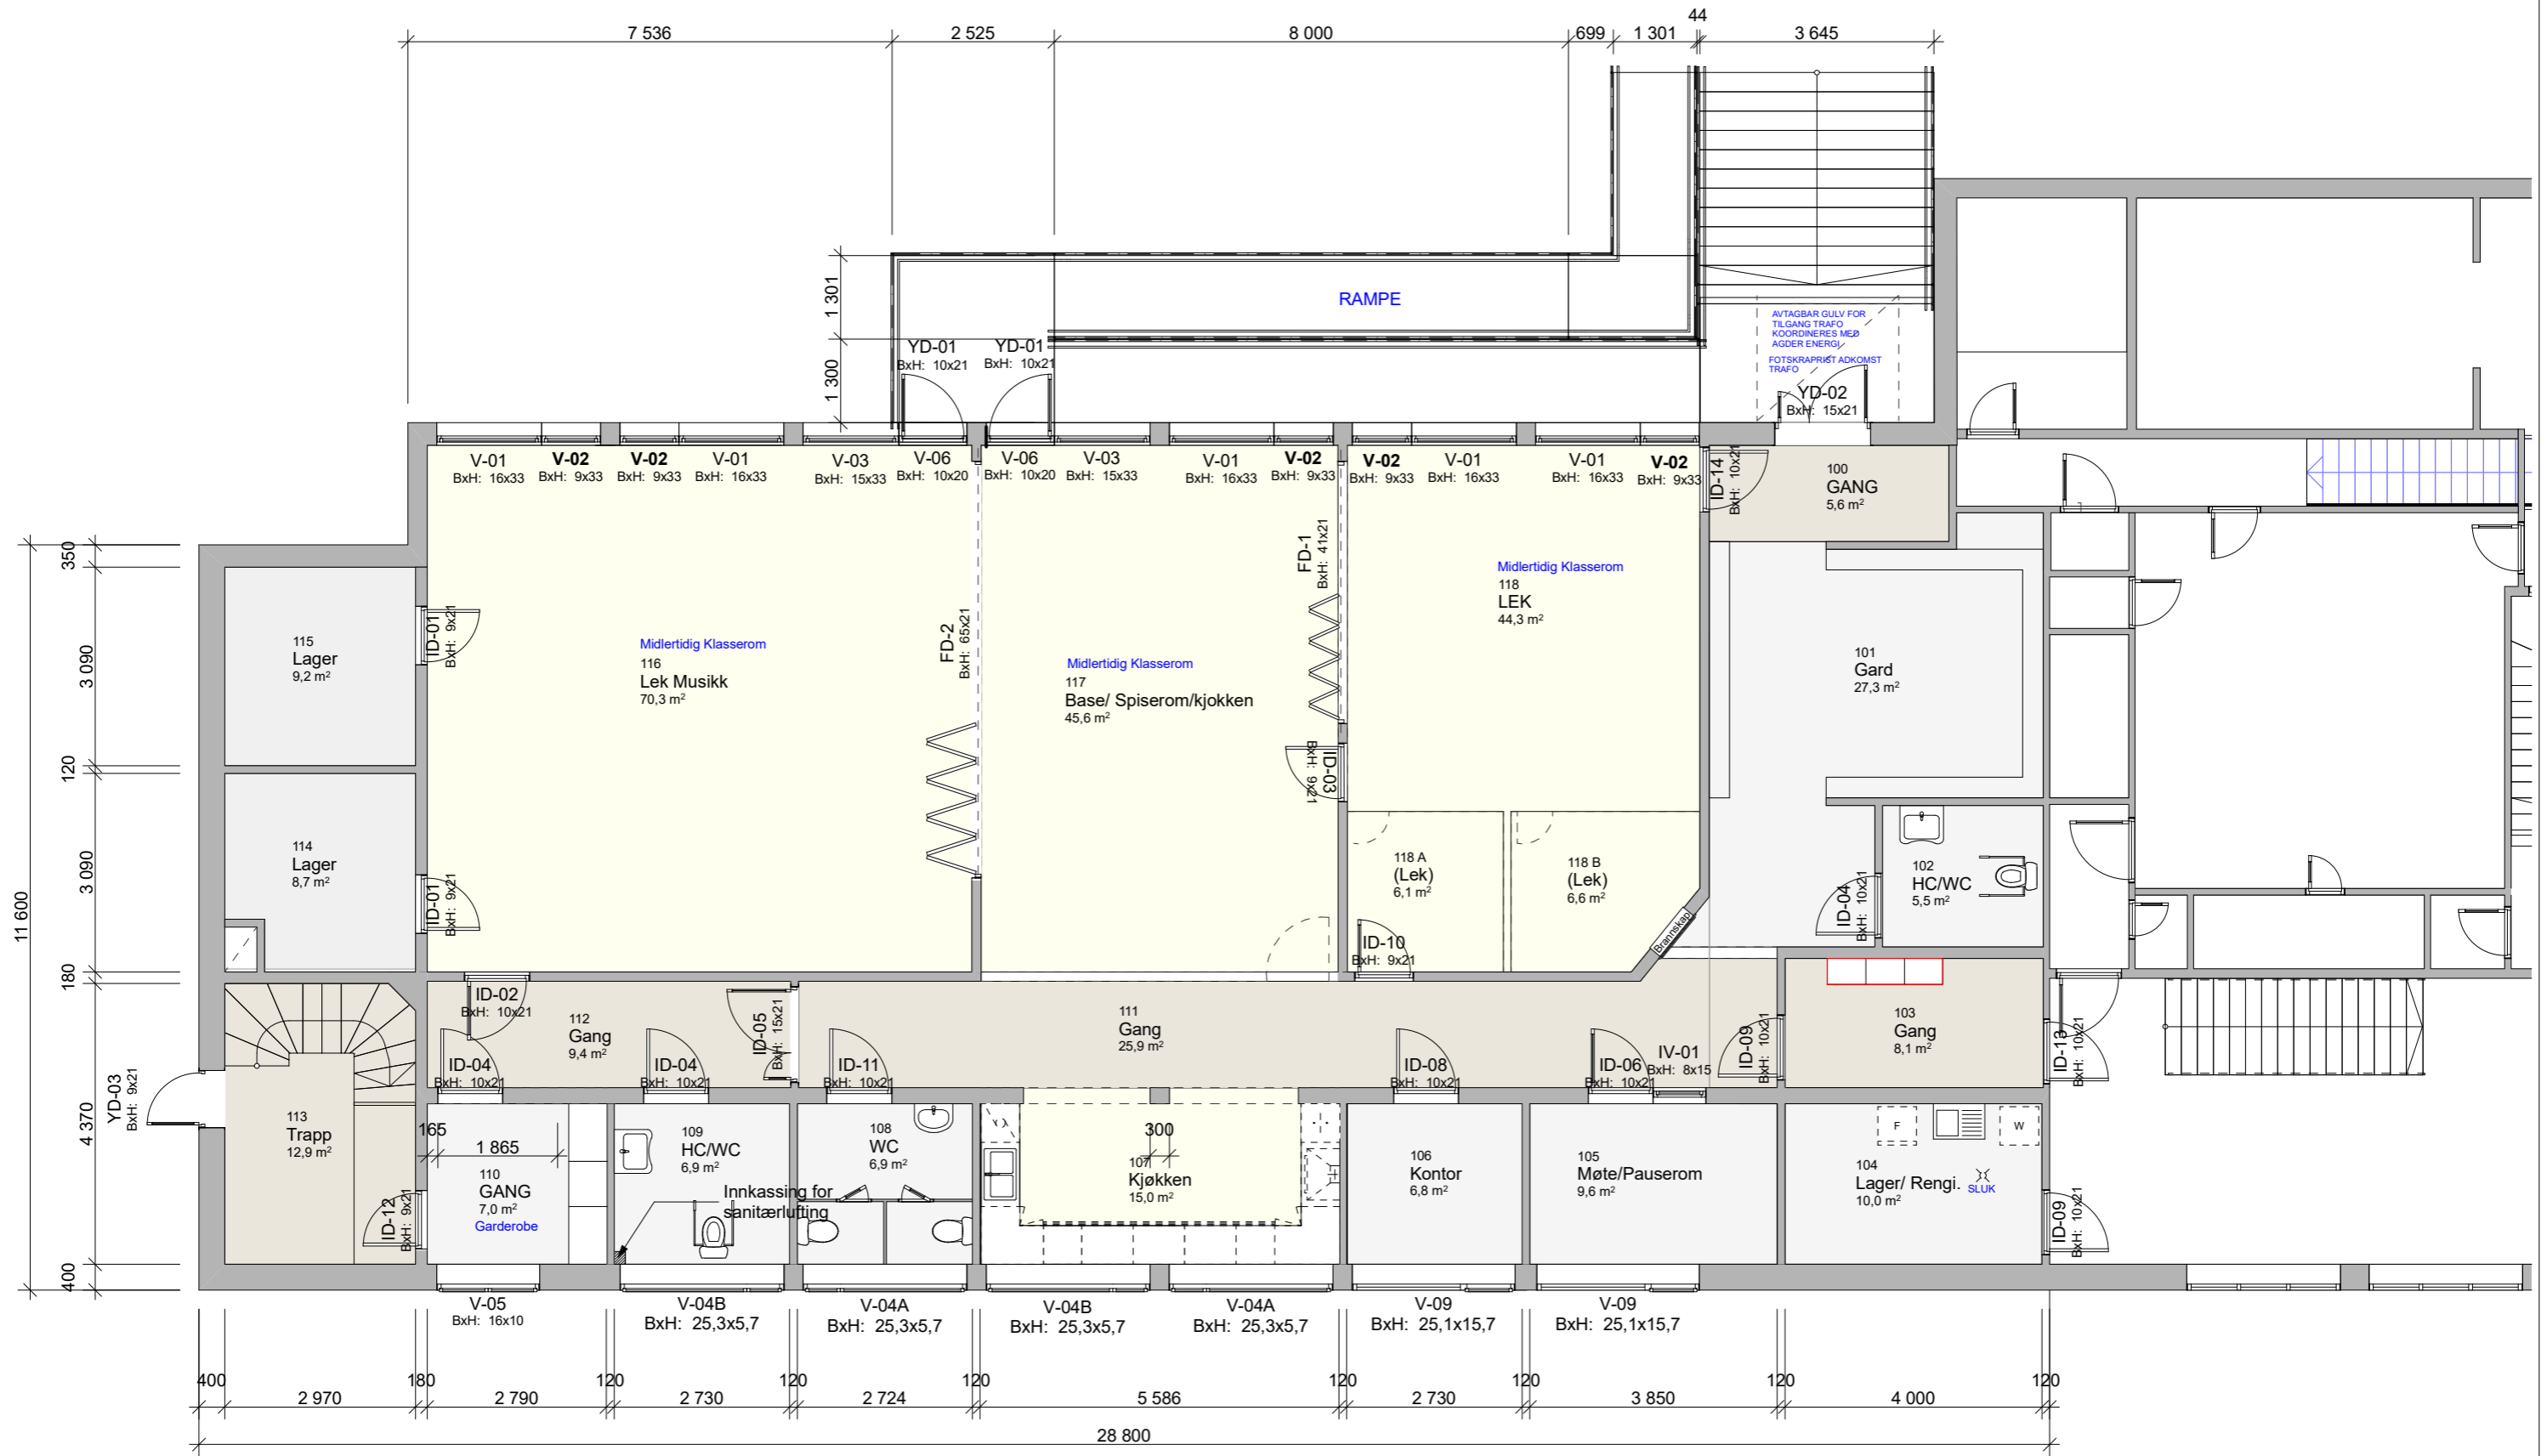

Tiltakshaver: Evje kommune						Gnr./Bnr.: Gnr/Bnr/Festenr	Fase: Anbudstegning	Prosjektnummer: 1350016595-003	Dato: xx.xx.xxxx	Målestokk: 1:100	Format: A3	Tegner: HEFE	Kontroll: TETARD	 Arkitektkontoret Kystveien 2 Arendal 4841 #Contact Phone Number #Contact E-mail
Prosjekt: Evjeskolen- Ombygging gammel gysmal til SFO						Innhold: Plan 1. Etasje		Tegningsnummer: bygg etasje fag system type løpenummer revisjon <b>A 200 20 01</b>						
Rev	Nr	Beskrivelse	Dato	Sign	Kontr	Godkj								