


SNITT B

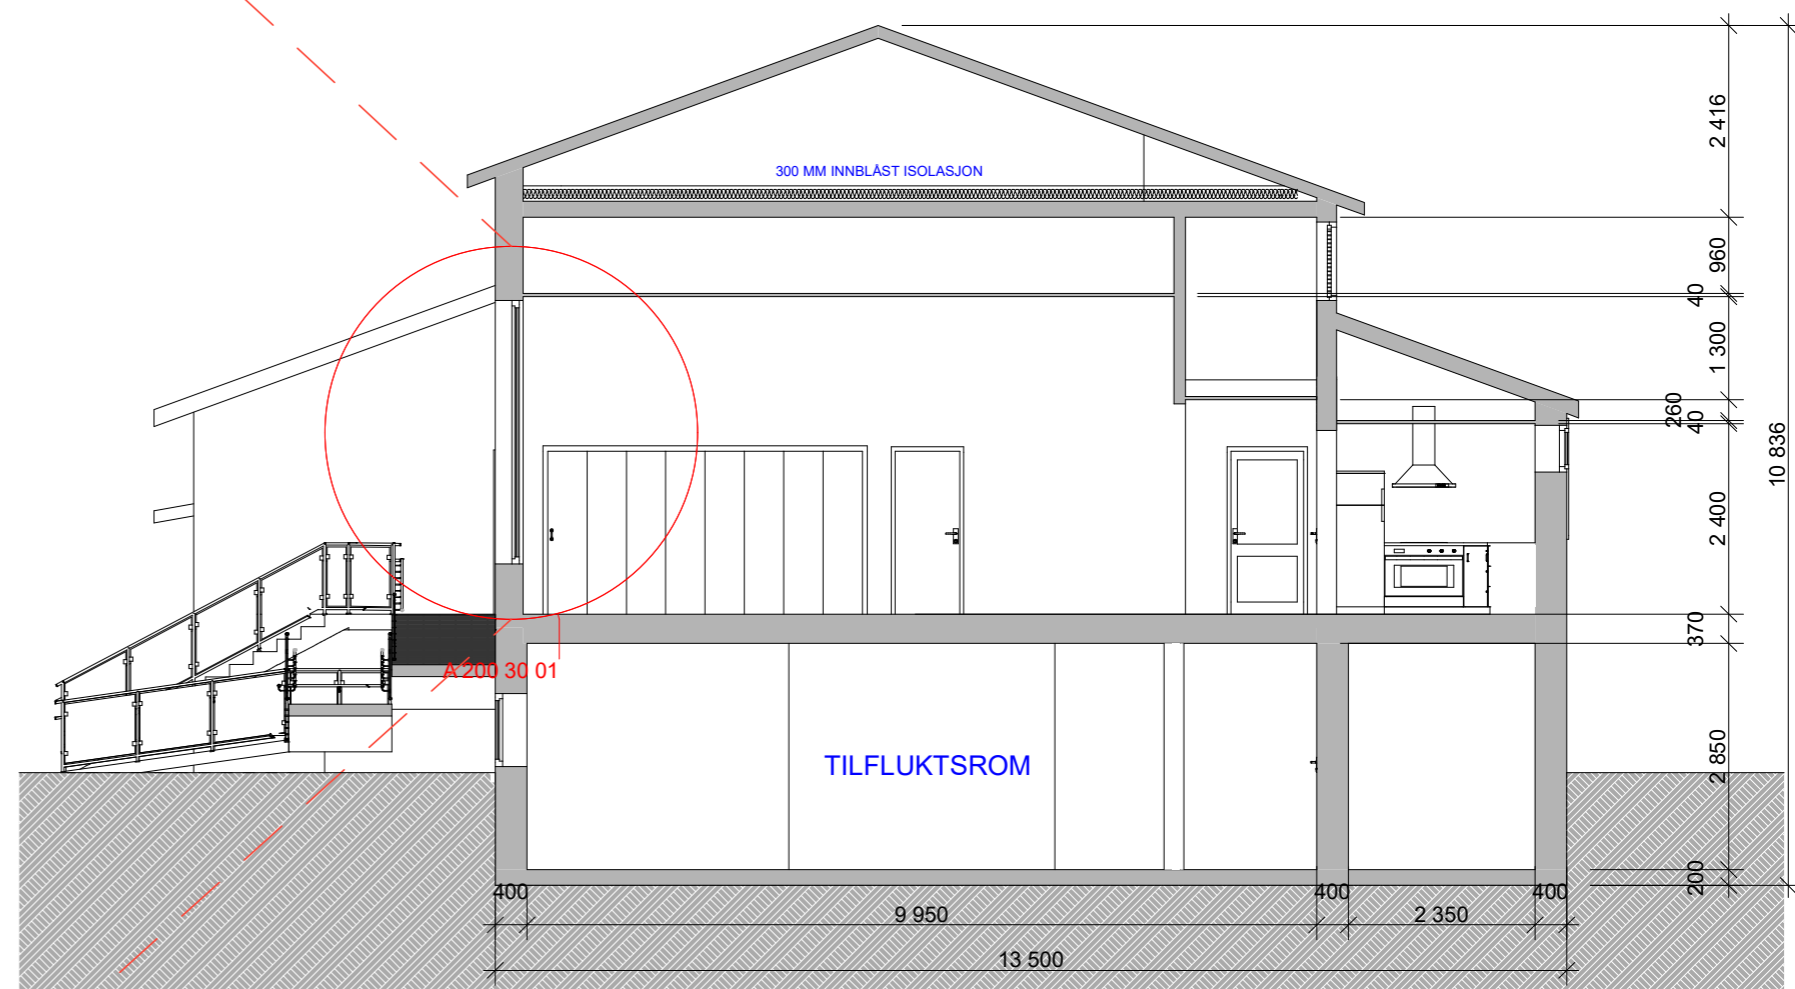

filnavn: 1350016595-003 Evje SFO.pln

Rev	Nr	Beskrivelse	Dato	Sign	Kontr	Godkj

Tiltakshaver: <b>Evje kommune</b>	Gnr./Bnr.: Gnr/Bnr/Festenr	Fase: Anbudstegning	Prosjektnummer: 1350016595-003	Dato: xx.xx.xxxx	Målestokk: 1:100, 1:20A3	Format: HEFE	Tegner: TETARD	Kontroll: TETARD	<p>Arkitektkontoret Kystveien 2 Arendal 4841 #Contact Phone Number #Contact E-mail</p>
Prosjekt: Evjeskolen- Ombygging gammel gymsal til SFO	Innhold: Snitt A og B	Tegningsnummer: bygg etasje fag system type løpenummer revisjon			<b>A 200 30 01</b>				