




FASADE SYDVEST

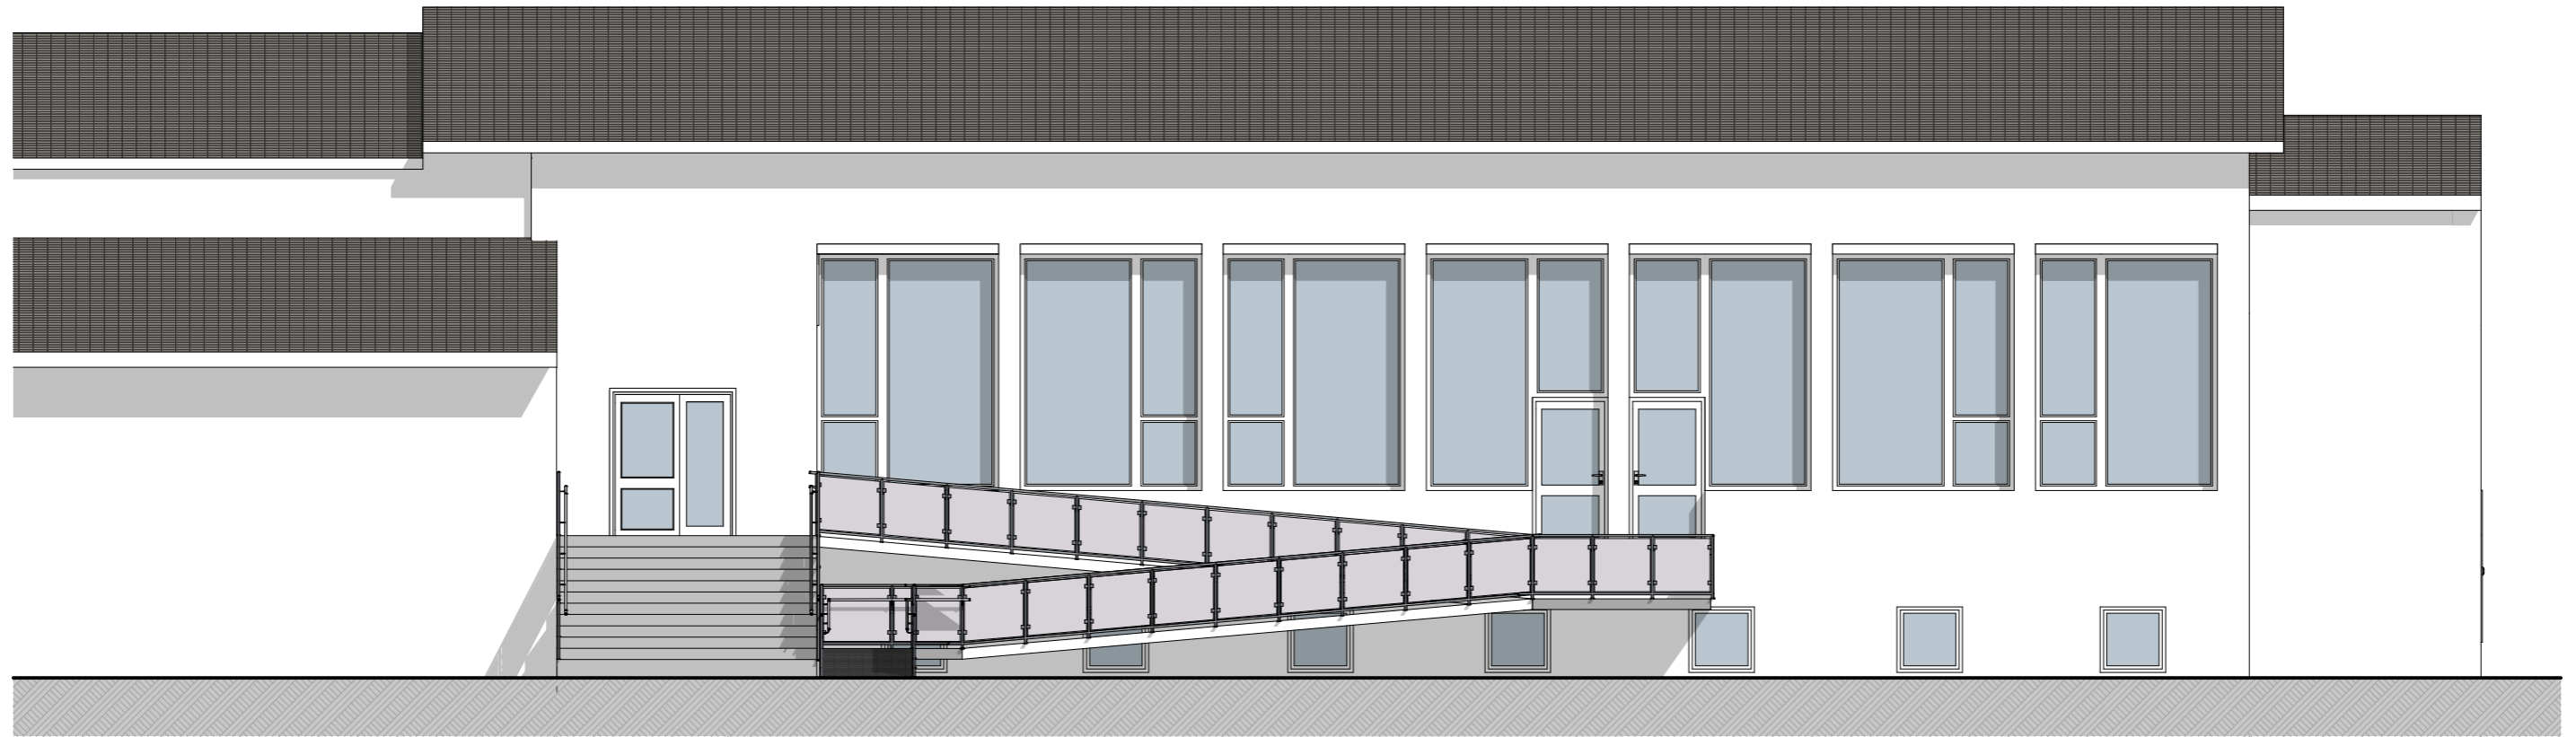

FASADE NORDØST

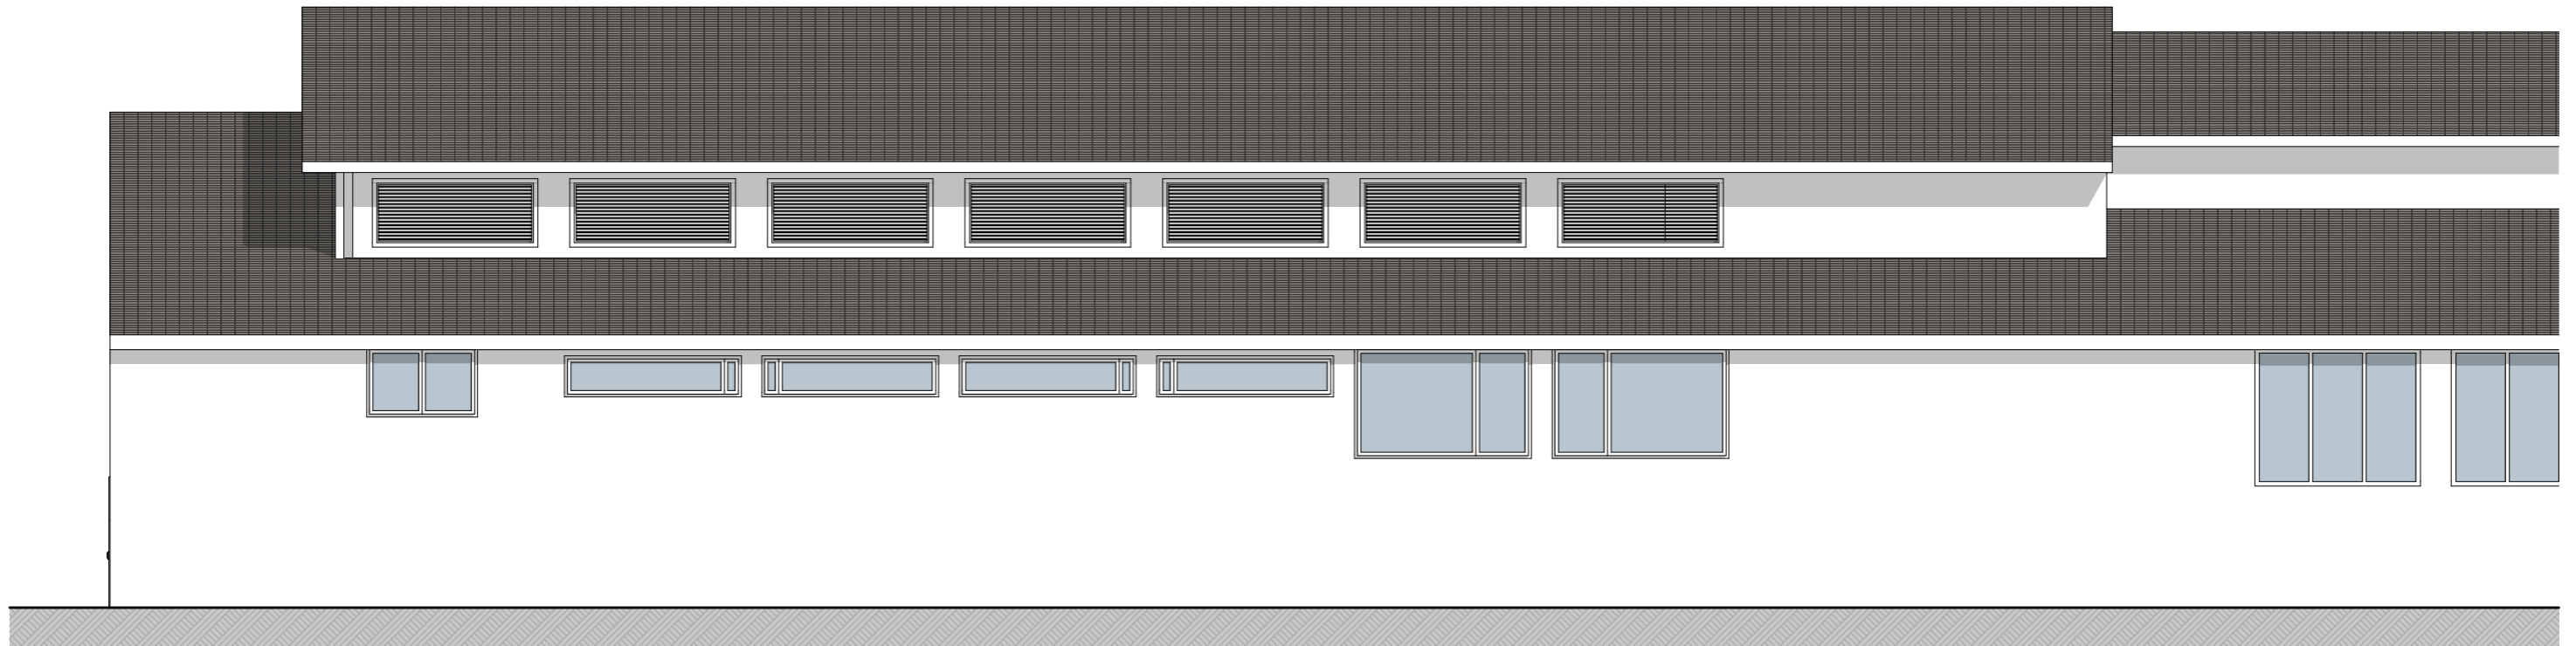

Filnavn: 1350016595-003 Evje SFO.pjn

						Tiltakshaver: Evje kommune	Gnr./Bnr.: Gnr/Bnr/Festenr	Fase: Anbudstegning	Prosjektnummer: 1350016595-003	Dato: xx.xx.xxxx	Målestokk: 1:100	Format: A3	Tegner: HEFE	Kontroll: TETARD	 Arkitektkontoret Kystveien 2 Arendal 4841 #Contact Phone Number #Contact E-mail	
						Prosjekt: Evjeskolen- Ombygging gammel gymsal til SFO	Innhold: Fasade Sydvest og Nordøst			Tegningsnummer: bygg etasje fag system type løpenummer revisjon A 200 30 01						
Rev	Nr	Beskrivelse	Dato	Sign	Kontr	Godkj										