



OPPRISS A:A

1:50

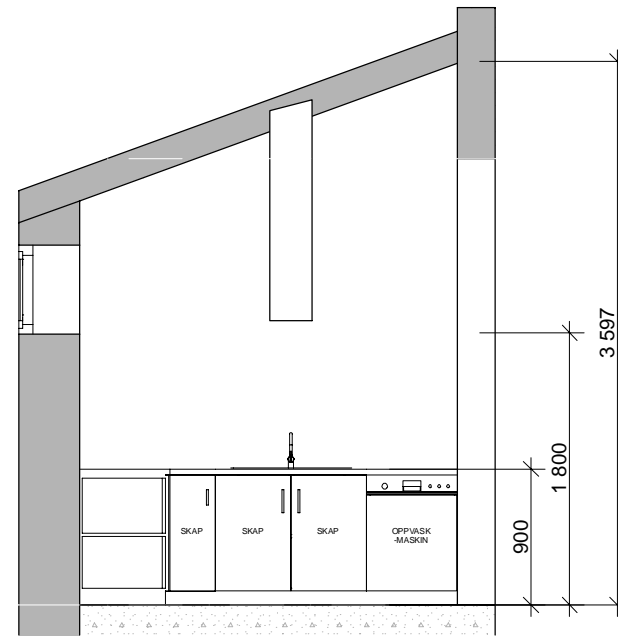


OPPRISS B:B

1:50

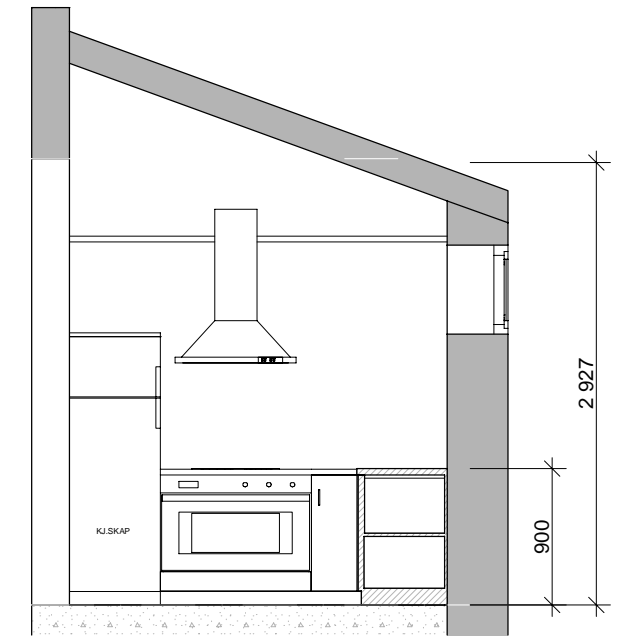

OPPRISS C:C

1:50

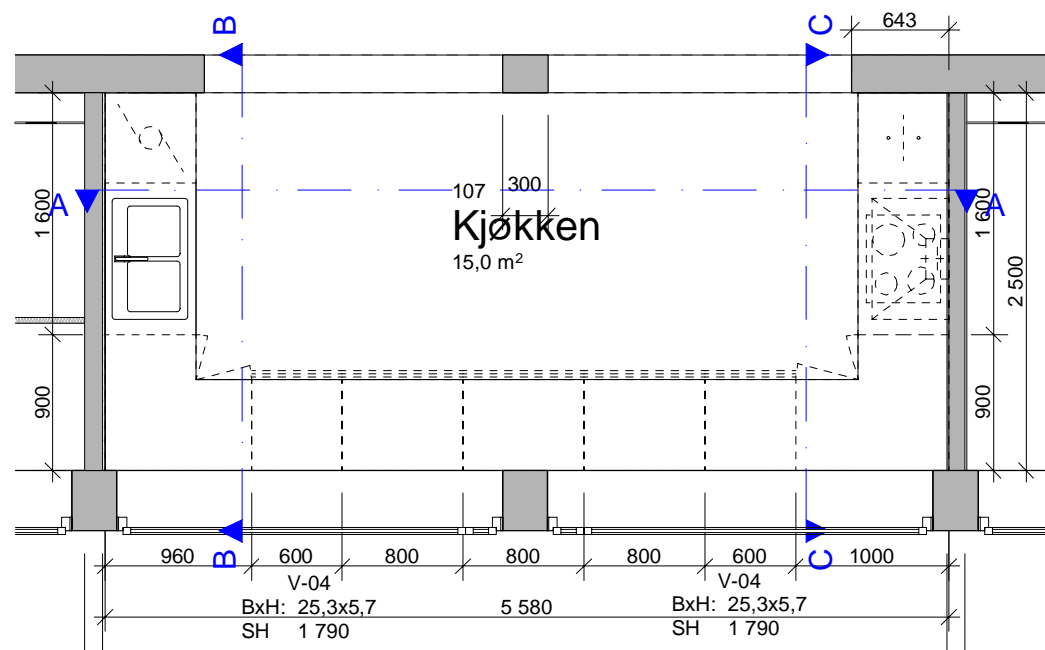


PLAN KJØKKEN


1:50

Kjøkkeninnredning og oppbevaringsenheter

- Alle overflater på skap, benkeplater, hyller etc. skal ha solid utførelse som skal tåle hard bruk.
- Det skal generelt være høytrykkslaminat på alle utvendige synlige flater, både på skrog, dører, skuffefronter og sokler.
- Fronter har underlimt kantlist i heltre eller kryssfiner, lakkert.
- Skuffeskrog av solid type, stål eller kryssfiner. Skinner av stål med demping og fullt uttrekk.
- Bøylehåndtak av børstet rustfritt stål.
- Solide hengsler med min. 180 graders åpningsvinkel. Stål utførelse.
- Benkeplater skal ha rett kant med aluminium kantlist limt/ frest inni benkeplate på alle synlige fronter.. Der hvor benkeplate går mot vegg, høyskap eller på annen måte ikke blir synlig, skal benkeplaten kantes med høytrykkslaminat.
- I skap med oppvaskmaskiner skal det monteres stål kantlist over maskin. Kantlist monteres på hylle/benkeplate over maskin for å hindre fuktskader på hylle/benkeplate. Kantlist lages/ tilpasses hylle/ benkeplate, fuges mot sider/ kanter.
- Farger på laminat: for skapdører, skuffeseksjonfronter, benkeplater og sokkel skal en kunne velge min. 6 forskjellige farger ut fra produkt med min. 20 standard farger i sortimentet. Skrog i hvit standard.
- Generell høyde ok benkeplater skal være 90cm. Benkeplater skal ha tykkelse 3,5cm dersom annet ikke er beskrevet- Det leveres spruteplate bak vask og komfyr H 600mm, i tilsvarende materiale og lengde som benkeplate, høytrykkslaminat. Platetykkelse 6mm. Mot vegger og i skjøter nyttes klar silikon fugemasse. Spruteplate festes med lim (usynlig feste)
- Leverandør av innredning skal inkludere utarbeidelse av skjemategninger, fortrinnsvis i 3D.
- Alle mål må kontrollmåles på stedet før bestilling.

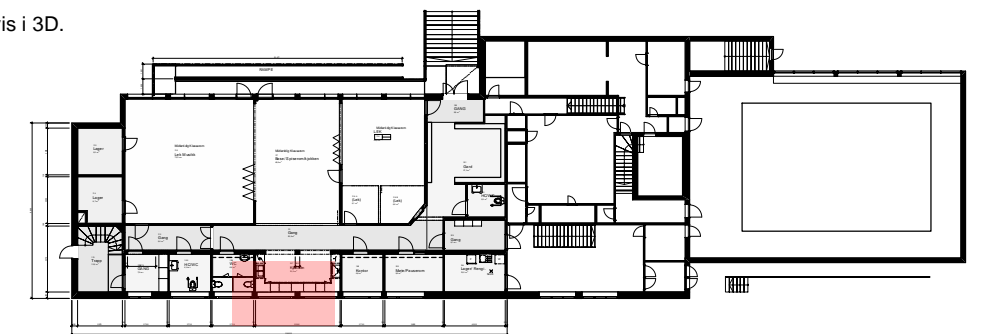

Filnavn: 1350016595-003 Evje SFO.pln

						Tiltakshaver: Evje kommune	Gnr./Bnr.: Gnr/Bnr/Festenr	Fase: Anbudstegning	Prosjektnummer: 1350016595-003	Dato: xx.xx.xxxx	Målestokk: 1:50	Format: A3	Tegner: SSAD	Kontroll: TETARD	 Arkitektkontoret Kystveien 2 Arendal 4841 #Contact Phone Number #Contact E-mail	
						Prosjekt: Evjeskolen- Ombygging gammel gymsal til SFO	Innhold: Skjemategning kjøkken Rom 107		Tegningsnummer: bygg etasje fag system type løpenummer revisjon			A 200 64 101				
Rev	Nr	Beskrivelse	Dato	Sign	Kontr	Godkj										