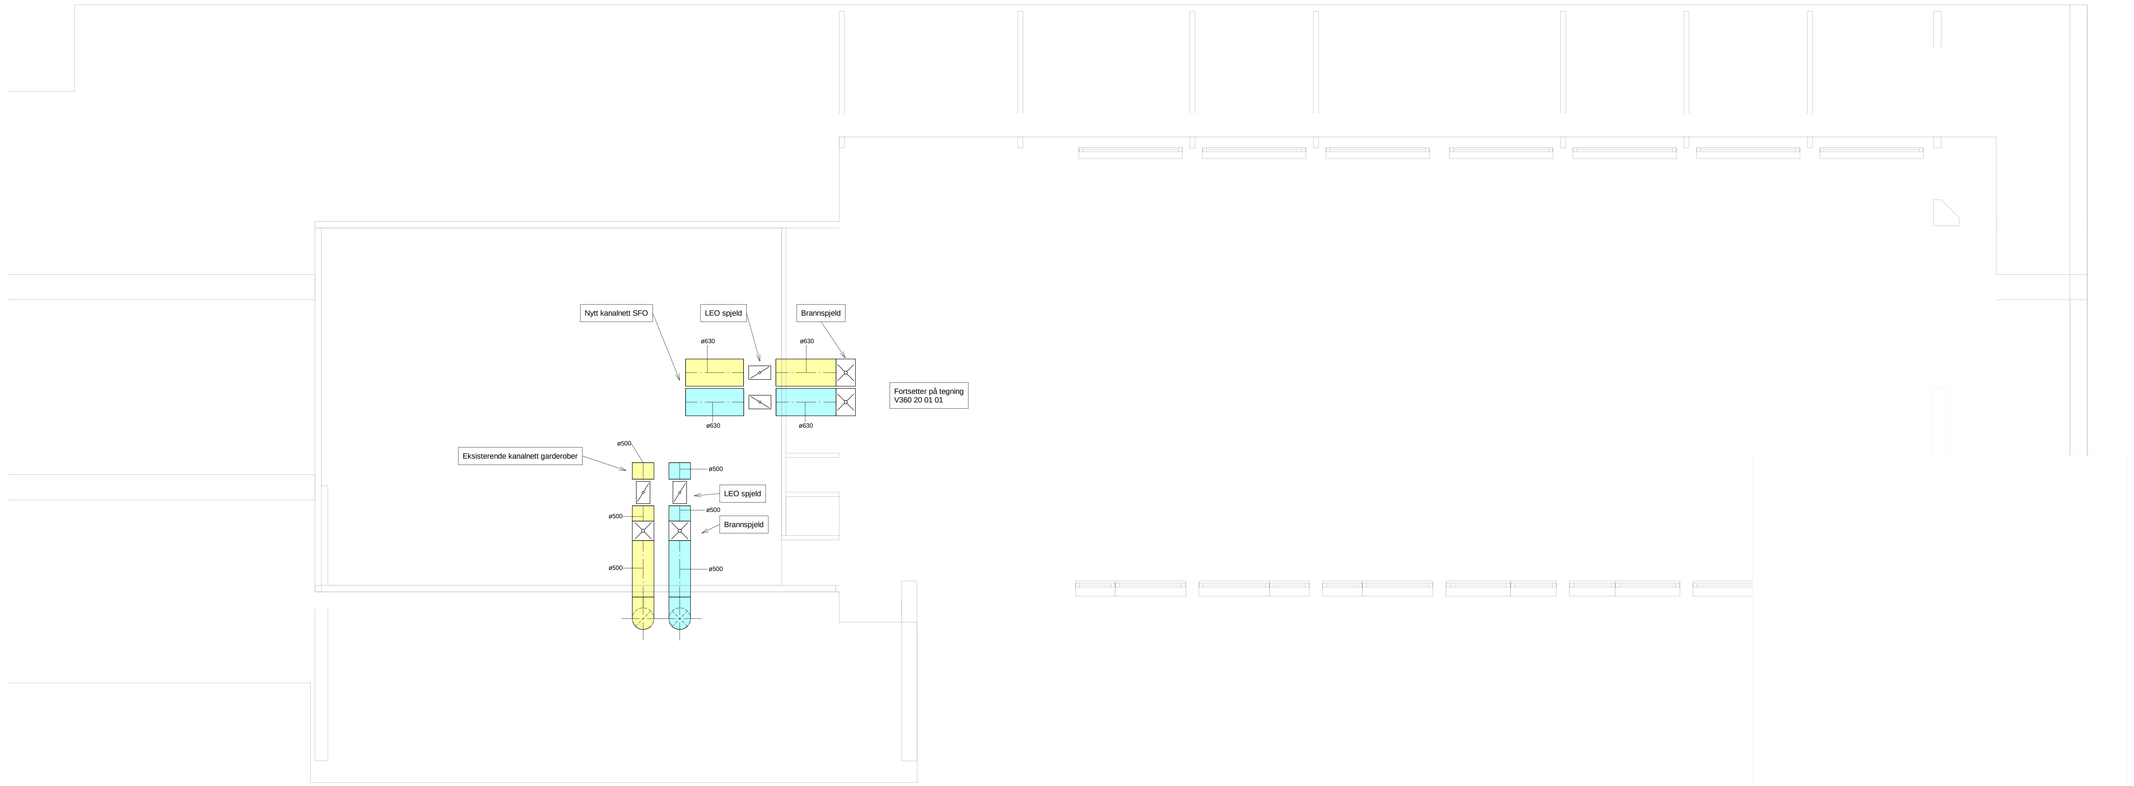

Merk:
Komponenter som er merket med modellnavn på tegninger er ikke bindende for leveranse. Det henvises til kravspesifikasjon VVS for spesifikasjoner.

Kompleks	Bygg	Fag	System	Type	Løpenummer	Revisjon	Fase	Status
		V 360 20 02 01						

Revisjon	Revisjonsbeskrivelse	Dato	Tegnet	Kontrollert

Prosjekttittel

Tilbudstegninger

REGION AGDER - ARENDAL
Rambøll, Kystveien 2, N-4841 Arendal
T +47 37 07 31 00, arendal@ramboll.no

Evjeskolene ombygging gammel gymsal til SFO

Plan 02 Ventilasjon

Oppdragsnummer	1350016595-003
Tegnet av: CBAK	Dato: 18.1.2019
Kontrollert: SVOL	Dato: 18.1.2019
Godkjent: SVOL	Dato: 18.1.2019
Utsendt dato:	18.1.2019
Målestokk	1:50

Kompleks	Bygg	Fag	System	Type	Løpenummer	Revisjon	Fase	Status
		V 360 20 02 01						